


INSERIMENTO DI MASSIMA DEL PROSPETTO

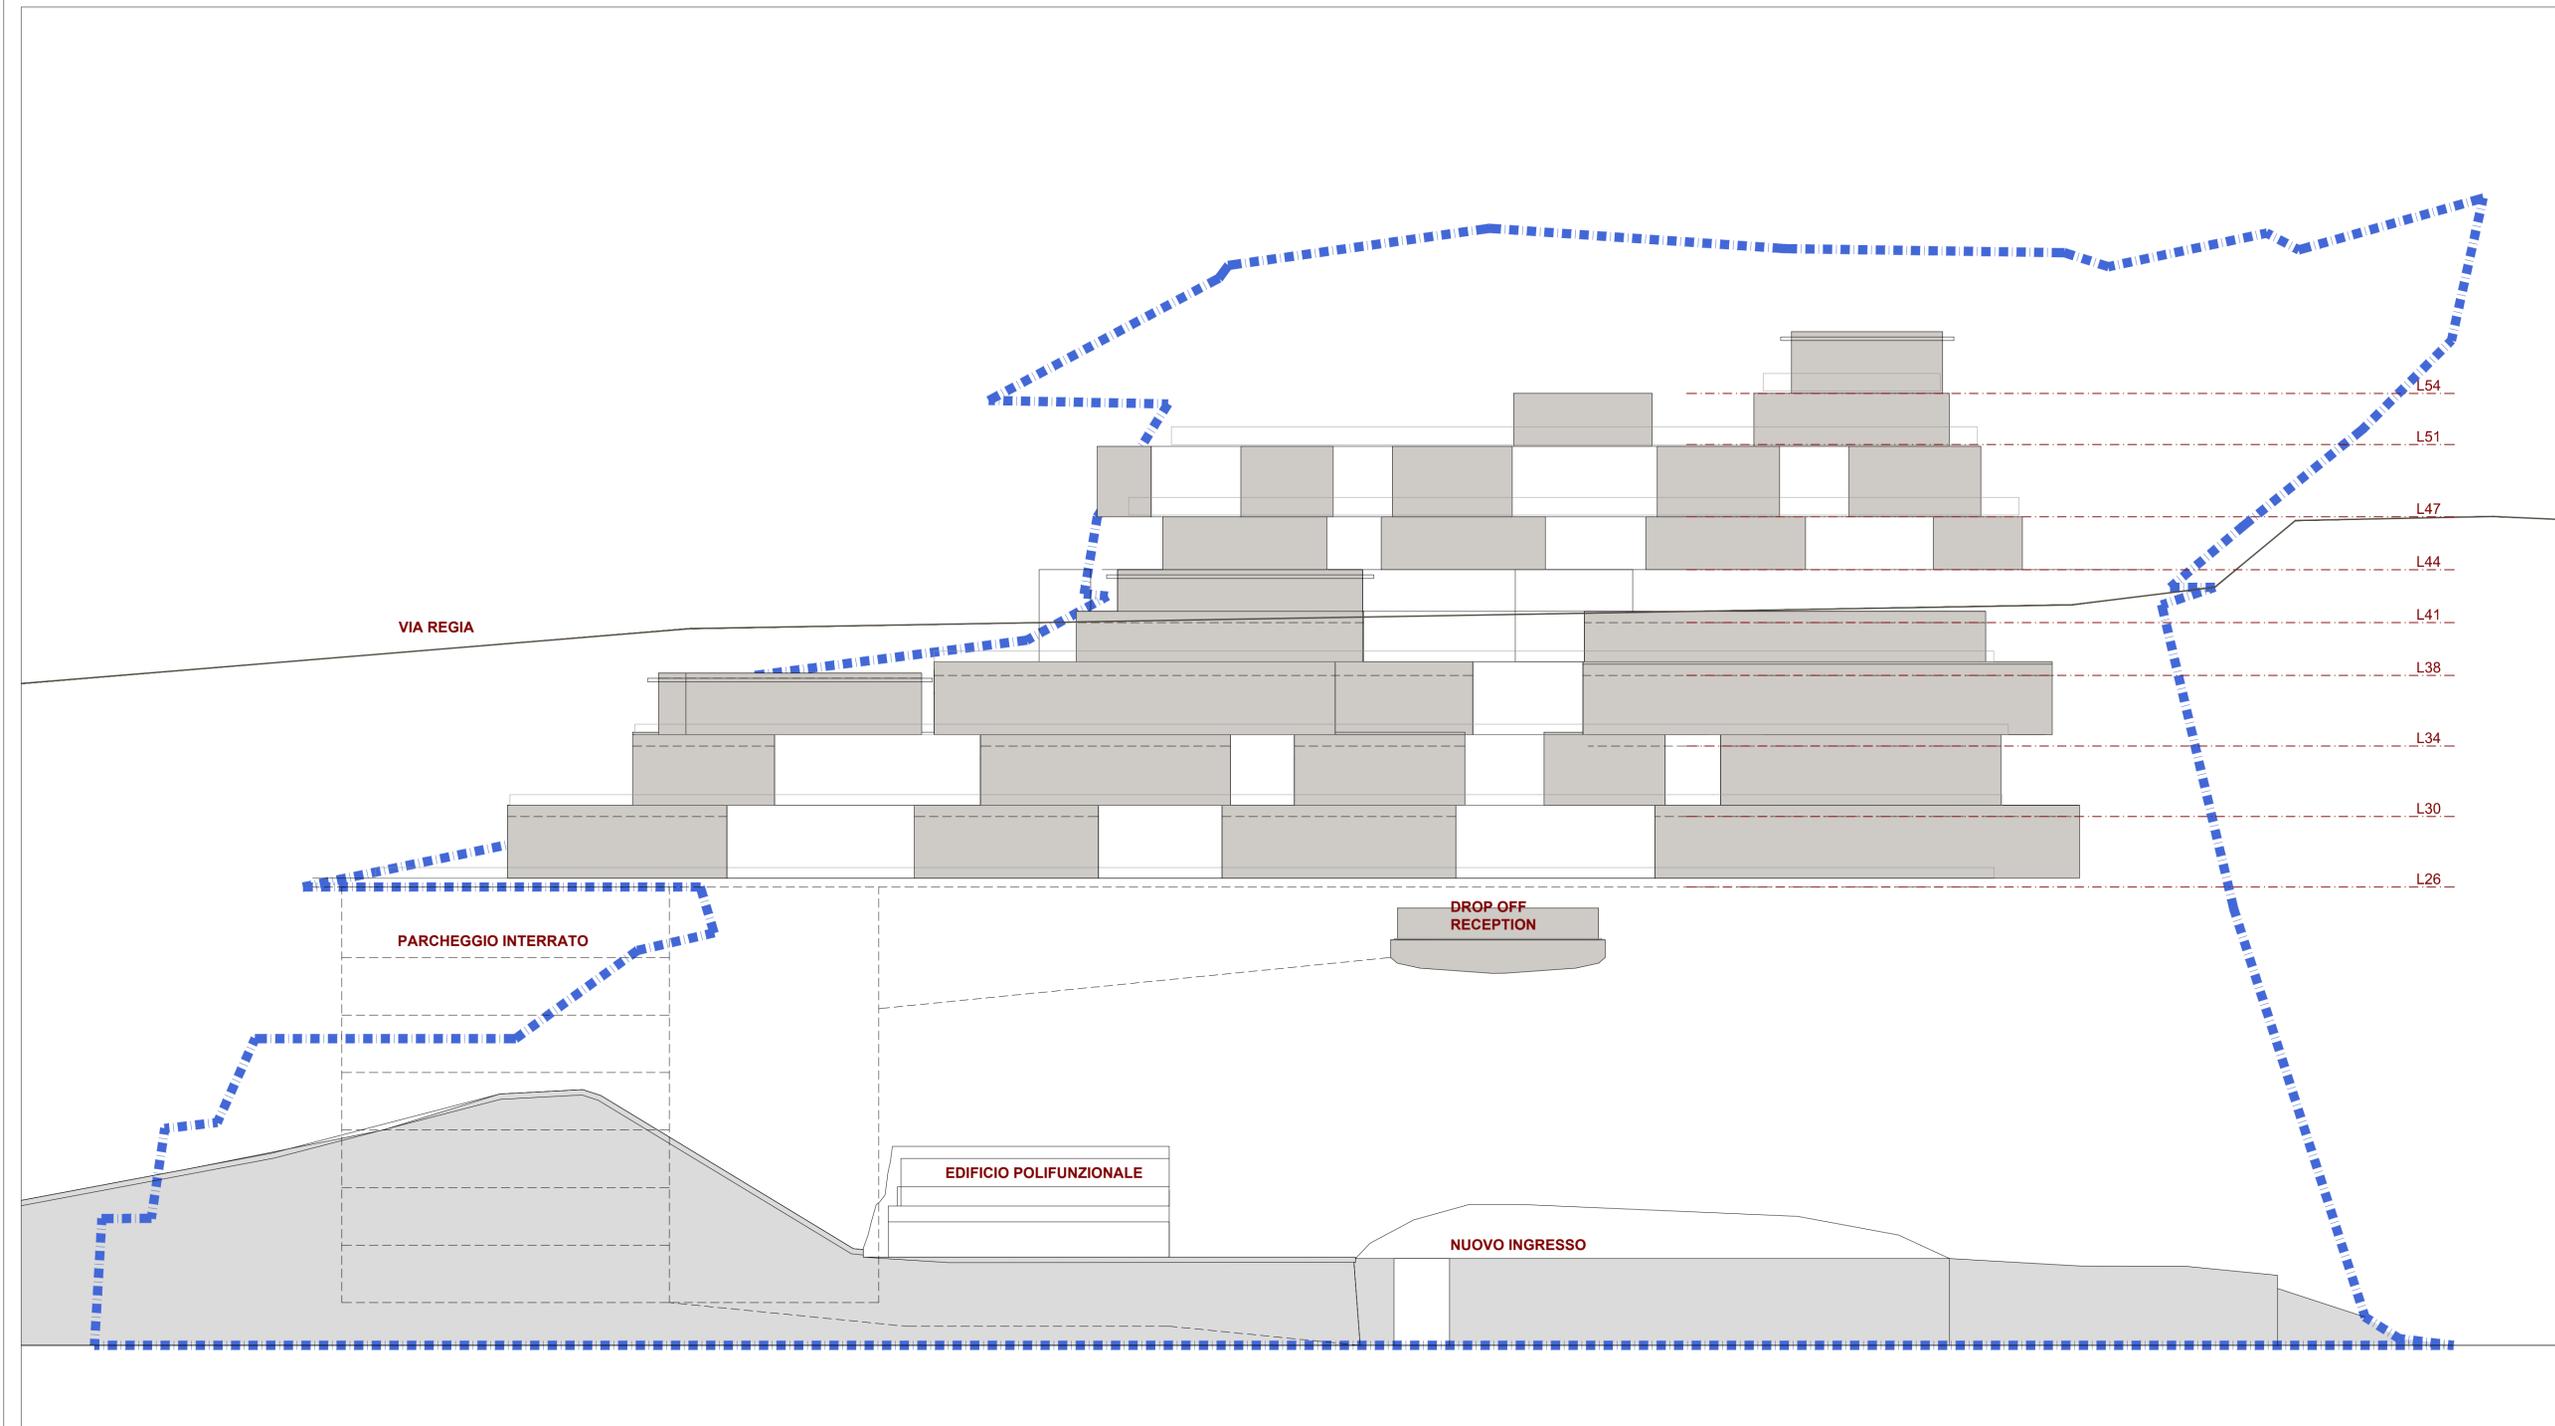

COMUNE DI BLEVIO

PIANO ATTUATIVO  
IN VARIANTE URBANISTICA  
COMPENDIO "COLOMBAIO"  
ATR 3

PROGETTO  
schema di prospetto

3.9c

Status: Piano Attuativo | Data: Ottobre 2022 | Drawn by: GIV-AP-4JF | Scale: 1/200  
rf. 364

COMO INIZIATIVE IMMOBILIARI  
Corso Vittorio Emanuele II, 30 - 22100 Como

VENELLI KRAMER Architetti  
Arch. Ruggero Venelli  
Via Pisani Dossi 5a - 22100 Como  
0039 031 570779 info@venellikramer.com

PROGETTISTA STRUTTURALE

8/26 DIN A2 (420 x 594mm)

LO STUDIO SI RISERVA LA PROPRIETA' DEL PRESENTE DISEGNO. E' VIETATA LA RIPRODUZIONE E LA COMUNICAZIONE A TERZI SENZA AUTORIZZAZIONE