


elemento coinvolto nella VARIANTE
 nuovo perimetro compendio "Colombaio"

- LEGENDA**
- CONFINE COMUNALE
 - TERRITORIO URBANIZZATO
- SISTEMA INFRASTRUTTURALE**
- LINEE DEI SERVIZI DI NAVIGAZIONE DEI LAGHI LOMBARDI (PTR - tavola E - Viabilità di rilevanza paesistica) (PTCP - tavola B3.2-Transporto pubblico locale e navigazione)
 - PUNTI ATTRACCO DIPORTO PUBBLICO - PRIVATO ESISTENTI
- SISTEMA AGRICOLO E AMBIENTALE**
- AMBITO DI VALORE AMBIENTALE PAESAGGISTICO ED ECOLOGICO
 - AREA DI VALORE AMBIENTALE DI FRUIZIONE PUBBLICA
- VINCOLI (vedasi tavola DP5)**
- FASCIA DI RISPETTO CORSI D'ACQUA (D.G.R. 7/7868 del 25.01.2002)
 - FASCIA DI RISPETTO TERRITORI CONTERMINI AI LAGHI (300m. dalla battigia) (D.Lgs. 42/04 s.m.i. art. 142 let b)
 - VINCOLO IDROGEOLOGICO (ex art. 17D. 30.12.1923 n.3257)
 - AREA DI RISPETTO DELLE CAPTAZIONI AD USO IDROPOTABILE - pozzo pubblico (D.Lgs. 258/2000 e D.G.R. 7/12693 del 2003)
 - AREA DI RISPETTO DELLE CAPTAZIONI AD USO IDROPOTABILE - derivazione atti (D.Lgs. 258/2000 e D.G.R. 7/12693 del 2003)
 - AMBITI DI ELEVATA NATURALITA' (al di sopra della linea di livello 800 mt) (DGR n.4/3859 del 1985 - PPR art. 17 NTA)
 - MONUMENTO NATURALE - PIETRA NAIROLA (L.R. 86/1983)
 - SITI DI INTERESSE ARCHEOLOGICO
 - VINCOLO GEOLOGICO - classe 4 - fattibilità con gravi limitazioni



elemento coinvolto nella VARIANTE
 l'area indicata non subisce nessuna modifica in questa tavola PR2

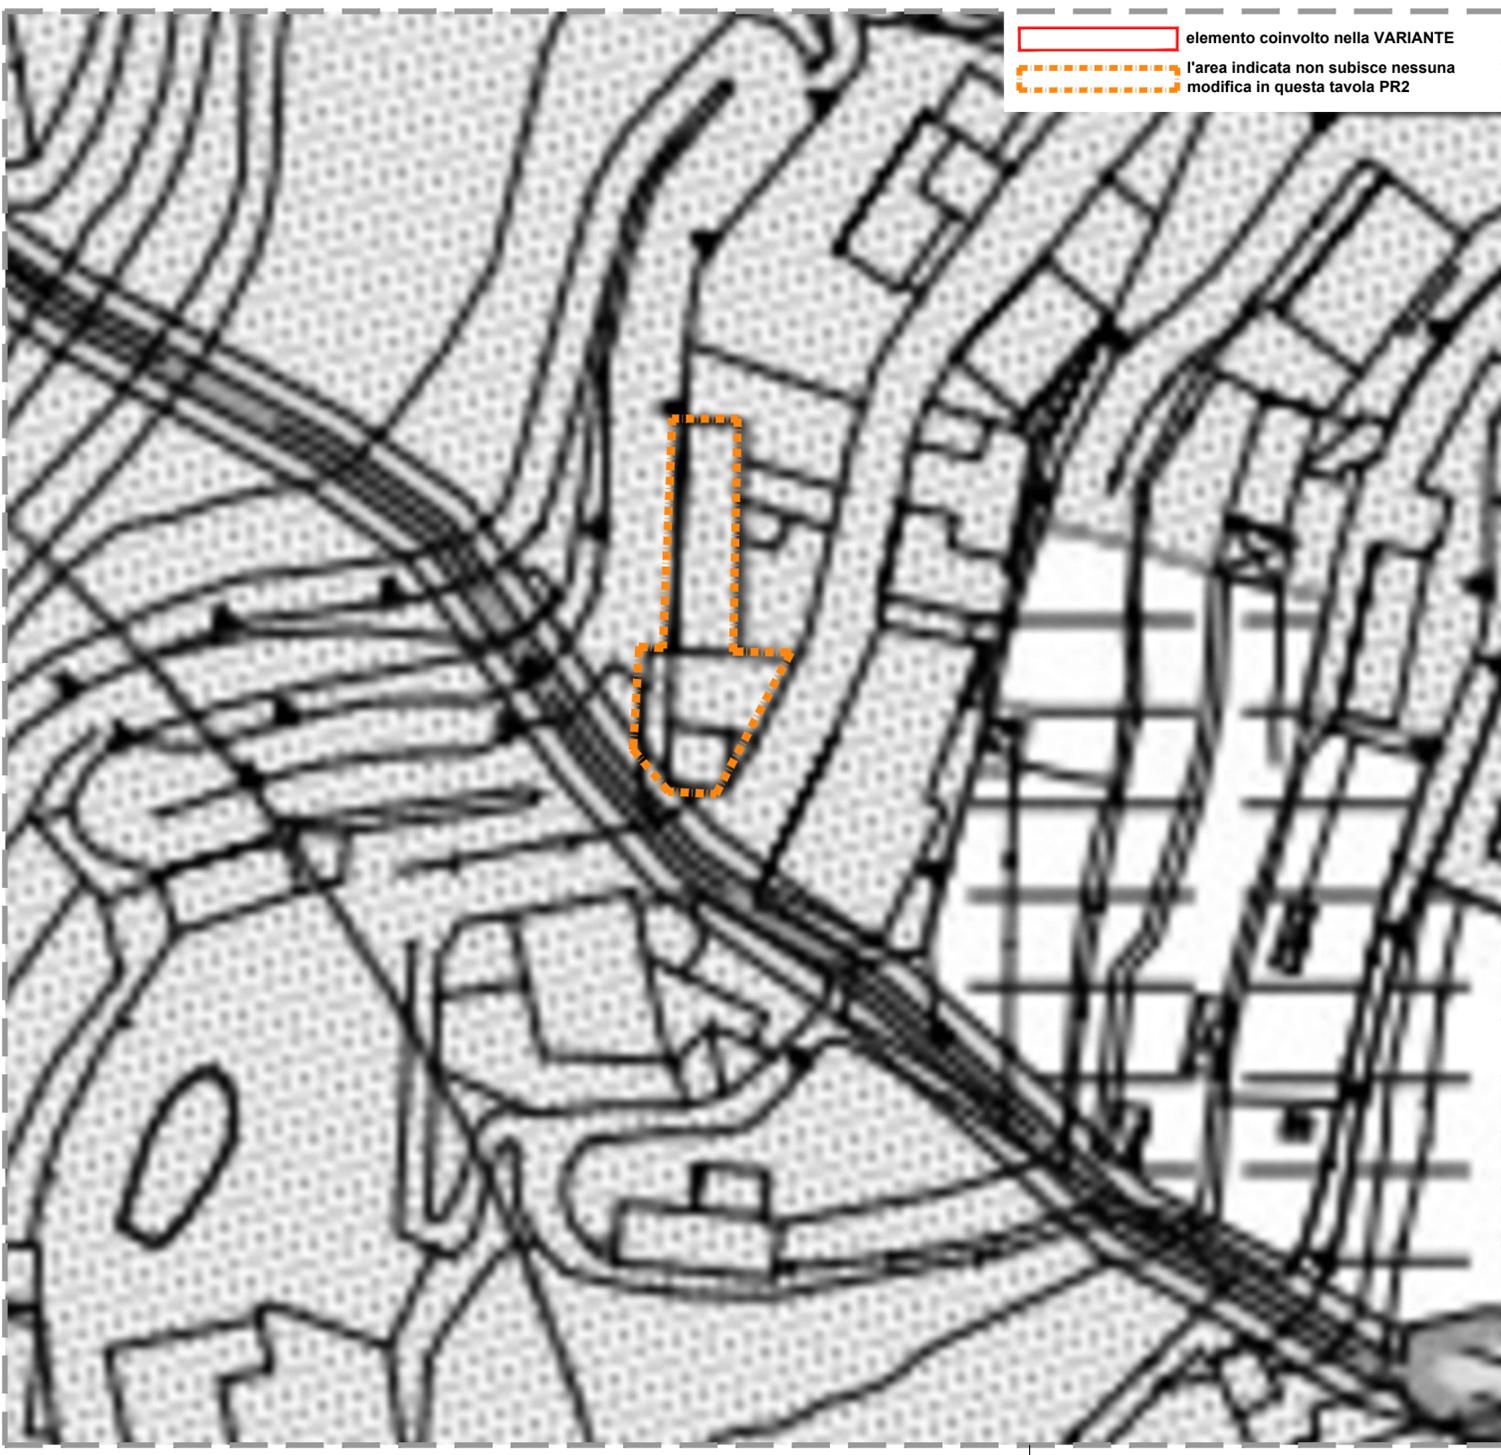

COMUNE DI BLEVIO

**PIANO ATTUATIVO
IN VARIANTE URBANISTICA
COMPENDIO "COLOMBAIO"
ATR 3**

PGT VIGENTE **5.4a**
 stralcio *Piano delle Regole*
 Tavola PR2
 "Ambiti del tessuto agricolo e ambientale"

Status: Piano Attuativo	Data: Ottobre 2022	Drawn by: GV-NP-LF	Scale: 1/500
			rif.: 364

COMMITTENTE

COMO INIZIATIVE IMMOBILIARI
 Corso Vittorio Emanuele II, 30 - 20122 Milano

PROGETTISTA

VENELLI KRAMER Architetti
 Arch. Ruggero Venelli
 Via Pisani Dossi 5a - 22100 Como
 0039 031 570779 info@venellikramer.com

size DIN A2 (420 x 594mm)

THE STUDIO RESERVES THE OWNERSHIP OF THIS DRAWING. IS PROHIBITED THE REPRODUCTION AND COPPIRATION TO THIRD PARTIES WITHOUT AUTHORIZATION

LO STUDIO SI RISERVA LA PROPRIETA' DEL PRESENTE DISEGNO. E' VIETATA LA RIPRODUZIONE E LA COMUNICAZIONE A TERZI SENZA AUTORIZZAZIONE