

FOTO 1



FOTO 2



FOTO 3



FOTO 4



FOTO 5



FOTO 6



FOTO 7



FOTO 8



FOTO 9



FOTO 10



FOTO 11



FOTO 12



FOTO 13



FOTO 14



FOTO 15

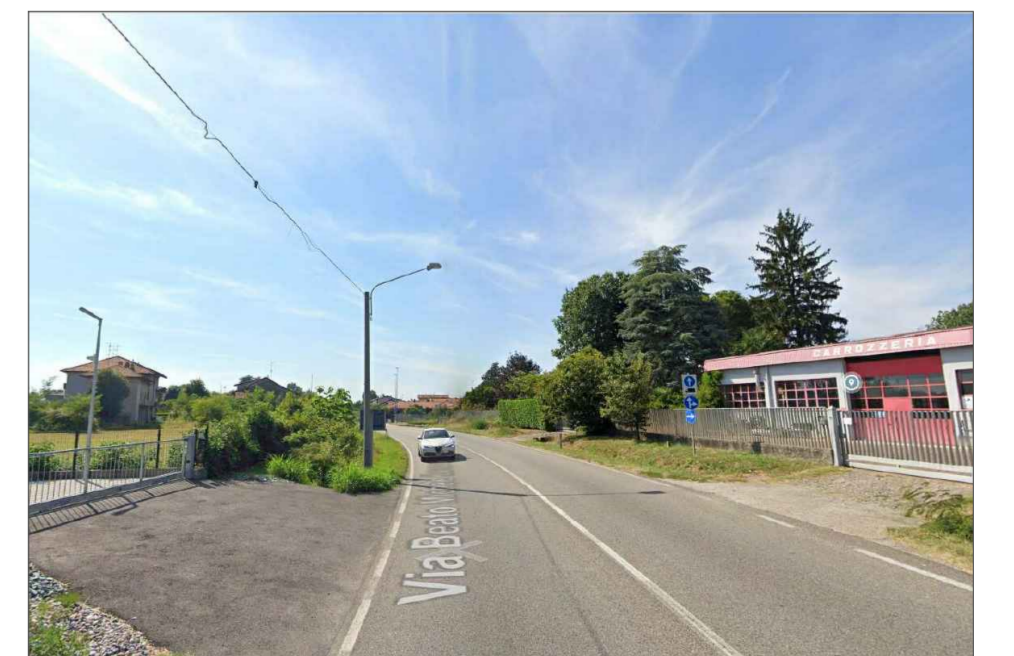


FOTO 16

COMUNE DI BREGNANO
PROVINCIA DI COMO

Intervento C/S-S.P.32 via San Rocco - Ambito di trasformazione in variante AT8-cp "intervento S.P. 32"

VIA SAN ROCCO - VIA BEATO MICHELE CARCANO
C.T.: FG. 9 - MAPP. 799-802-2628

PROGETTAZIONE ARCHITETTONICA:

STUDIO DI ARCHITETTURA MIRKO PELLI
PIAZZA DELLA REPUBBLICA, 5 - 22029 UGGIATE TREVANO (CO)
TEL./FAX 031.809459 - EMAIL: mirko.pelli@virgilio.it

TAVOLA:

2

OGGETTO:

PROGETTO
DOCUMENTAZIONE FOTOGRAFICA

SCALA:

1:200

LA PROPRIETA':

CONSORZIO AGRARIO LOMBARDO
SOCIETA' COOPERATIVA

EDIZIONE DATA:

FEBBRAIO 2024

IL PROGETTISTA:

ARCH. PELLI MIRKO