

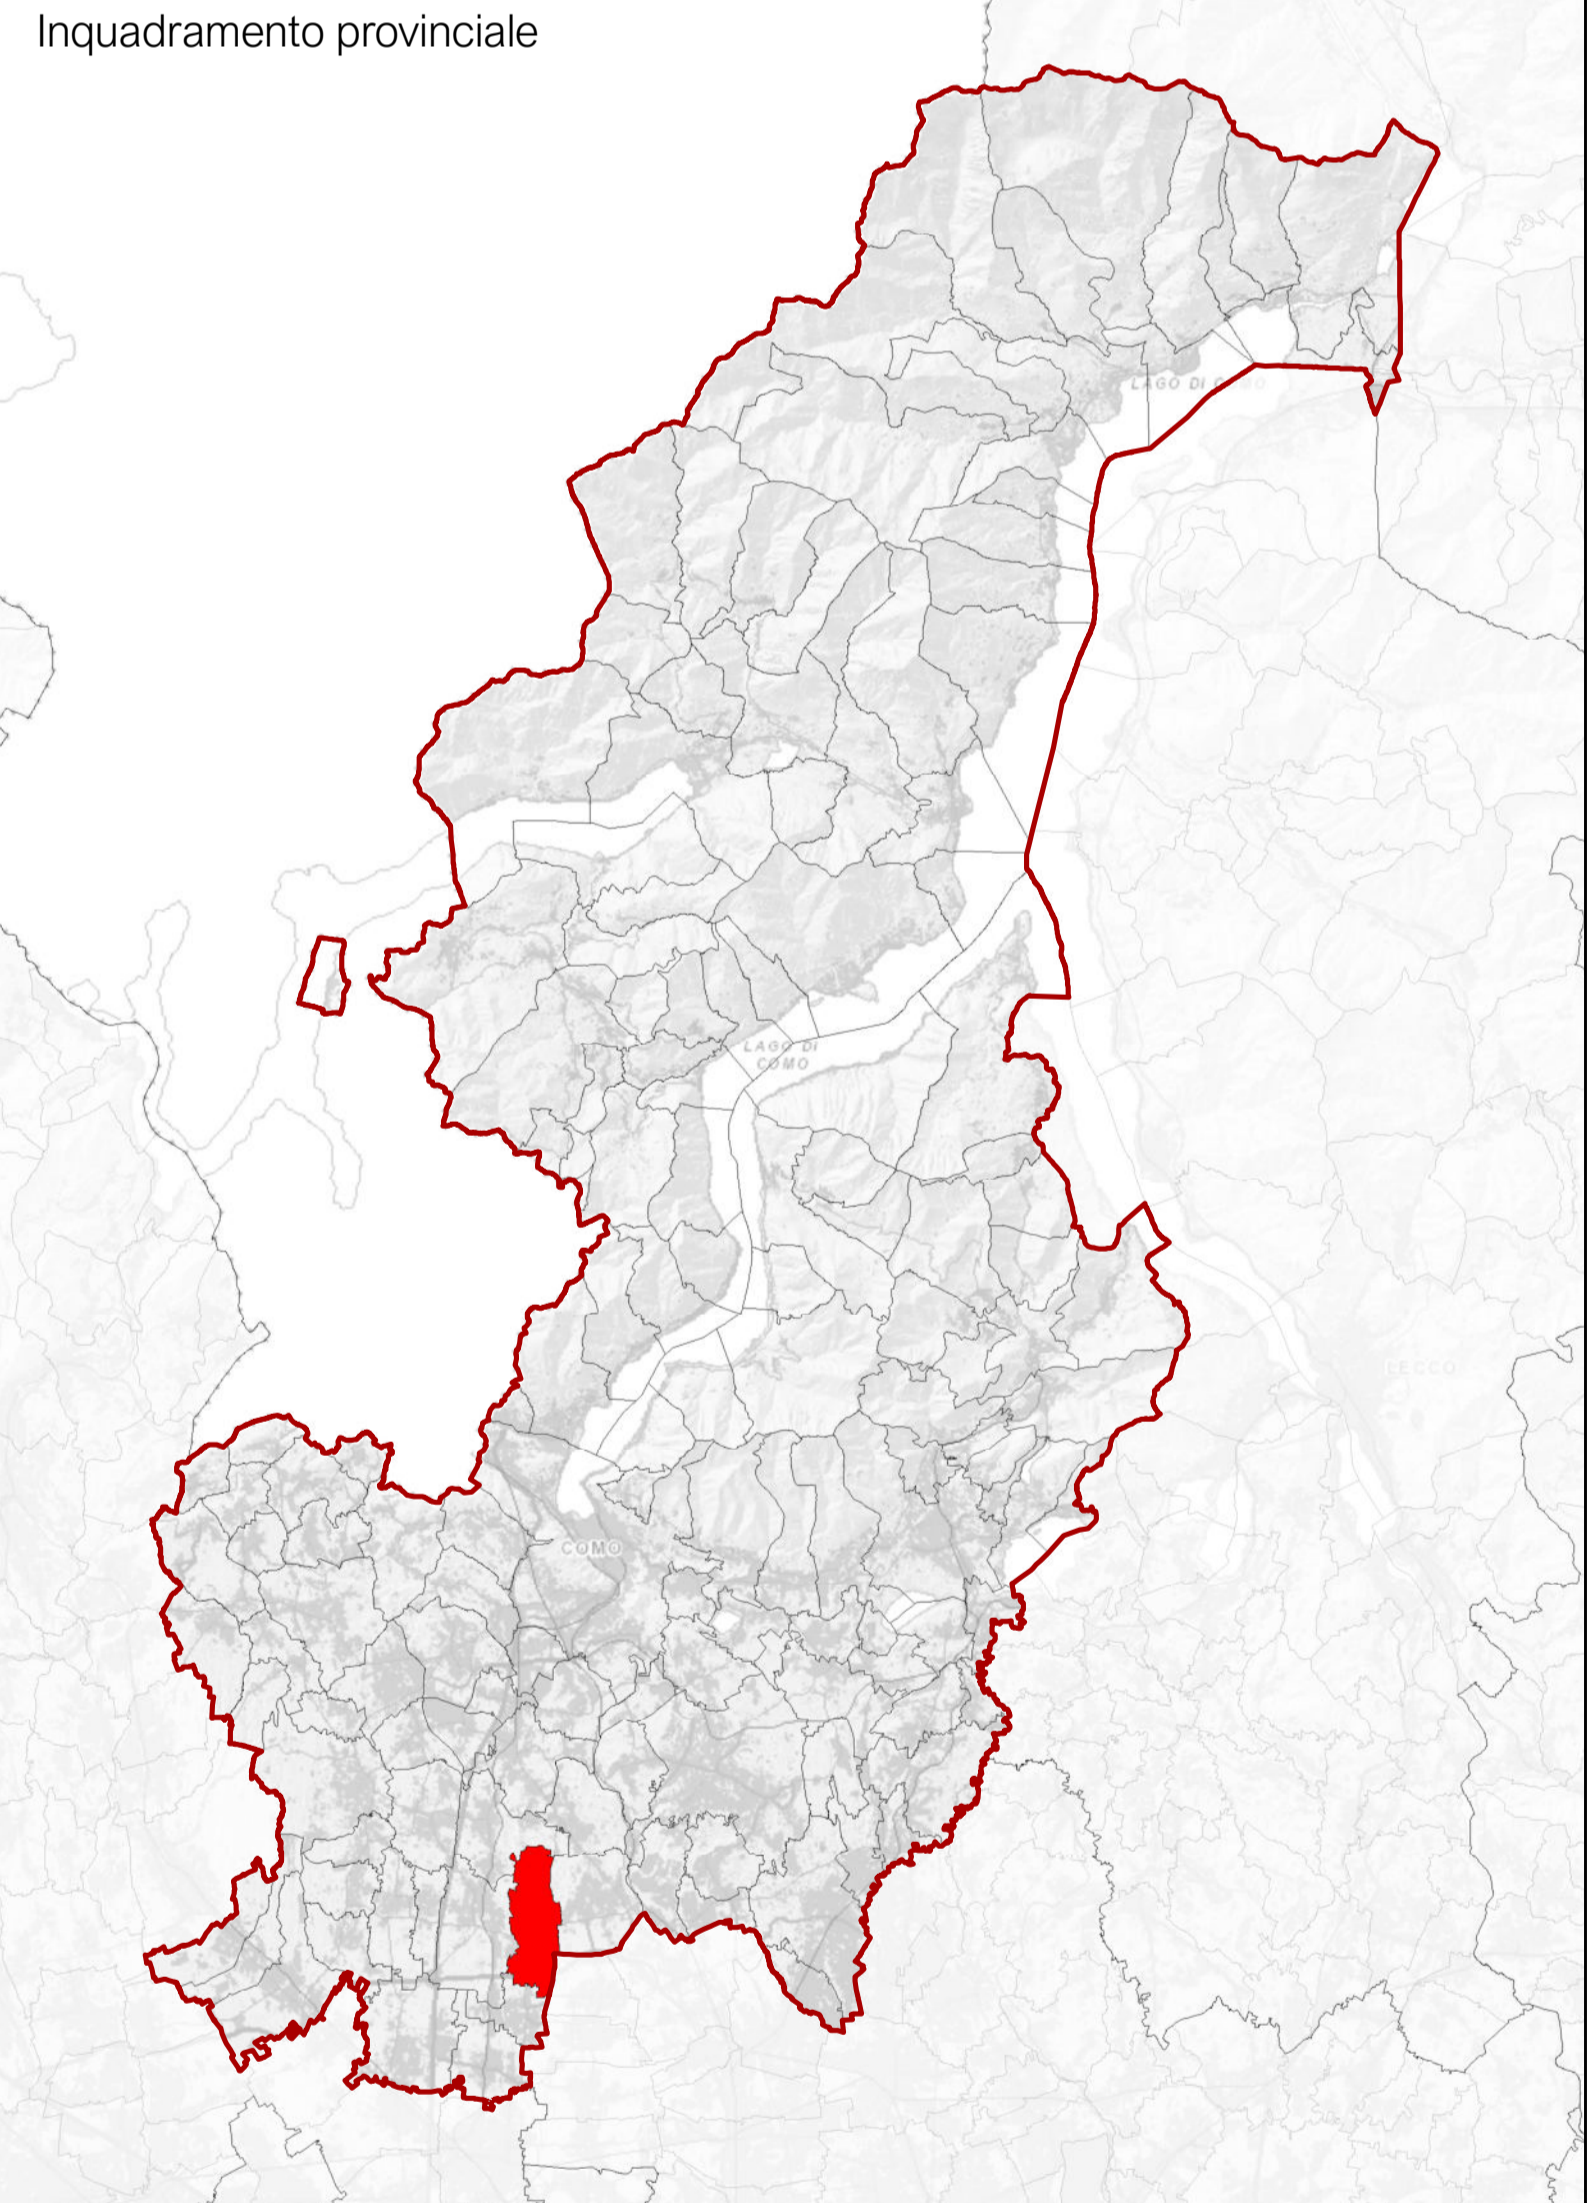


Base aerofotogrammetrica Carta base da DBT ----- Confine Comune di Bregnano

ELEMENTI INQUADRAMENTO TERRITORIALE

- Confine comunale di Bregnano
- Comuni contigui a Bregnano e altri comuni
- Tracciati ferroviari
- Stazioni ferroviarie
- Autostrade
- Strade principali
- Strade secondarie
- Corsi d'acqua principali
- Parco Locale di Interesse Sovracomunale (PLIS) - Parco del Torrente Lura
- Parco Regionale delle Groane

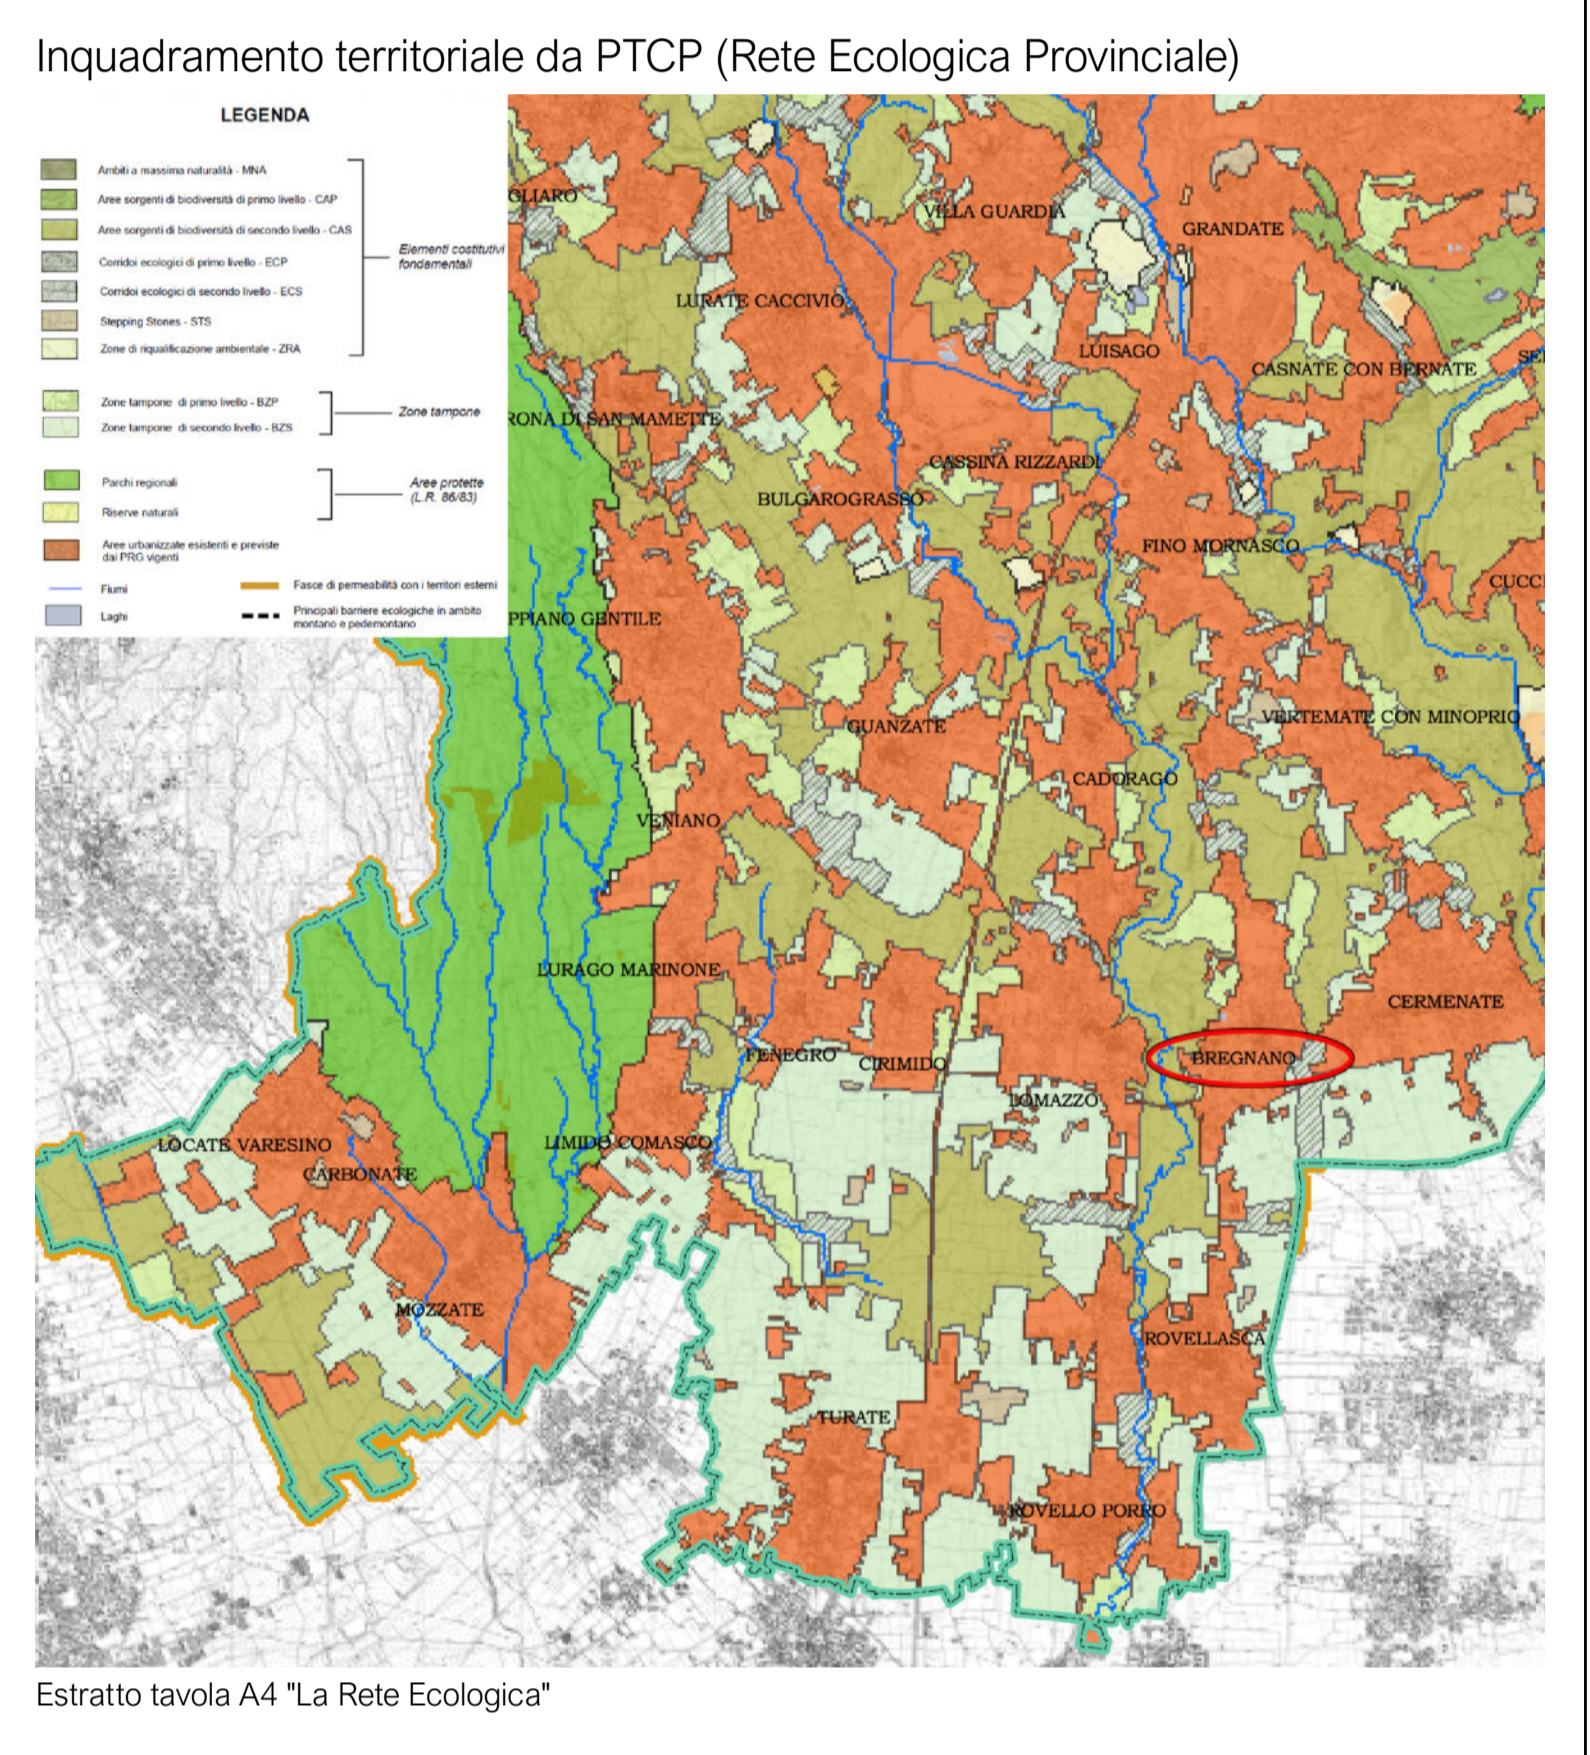

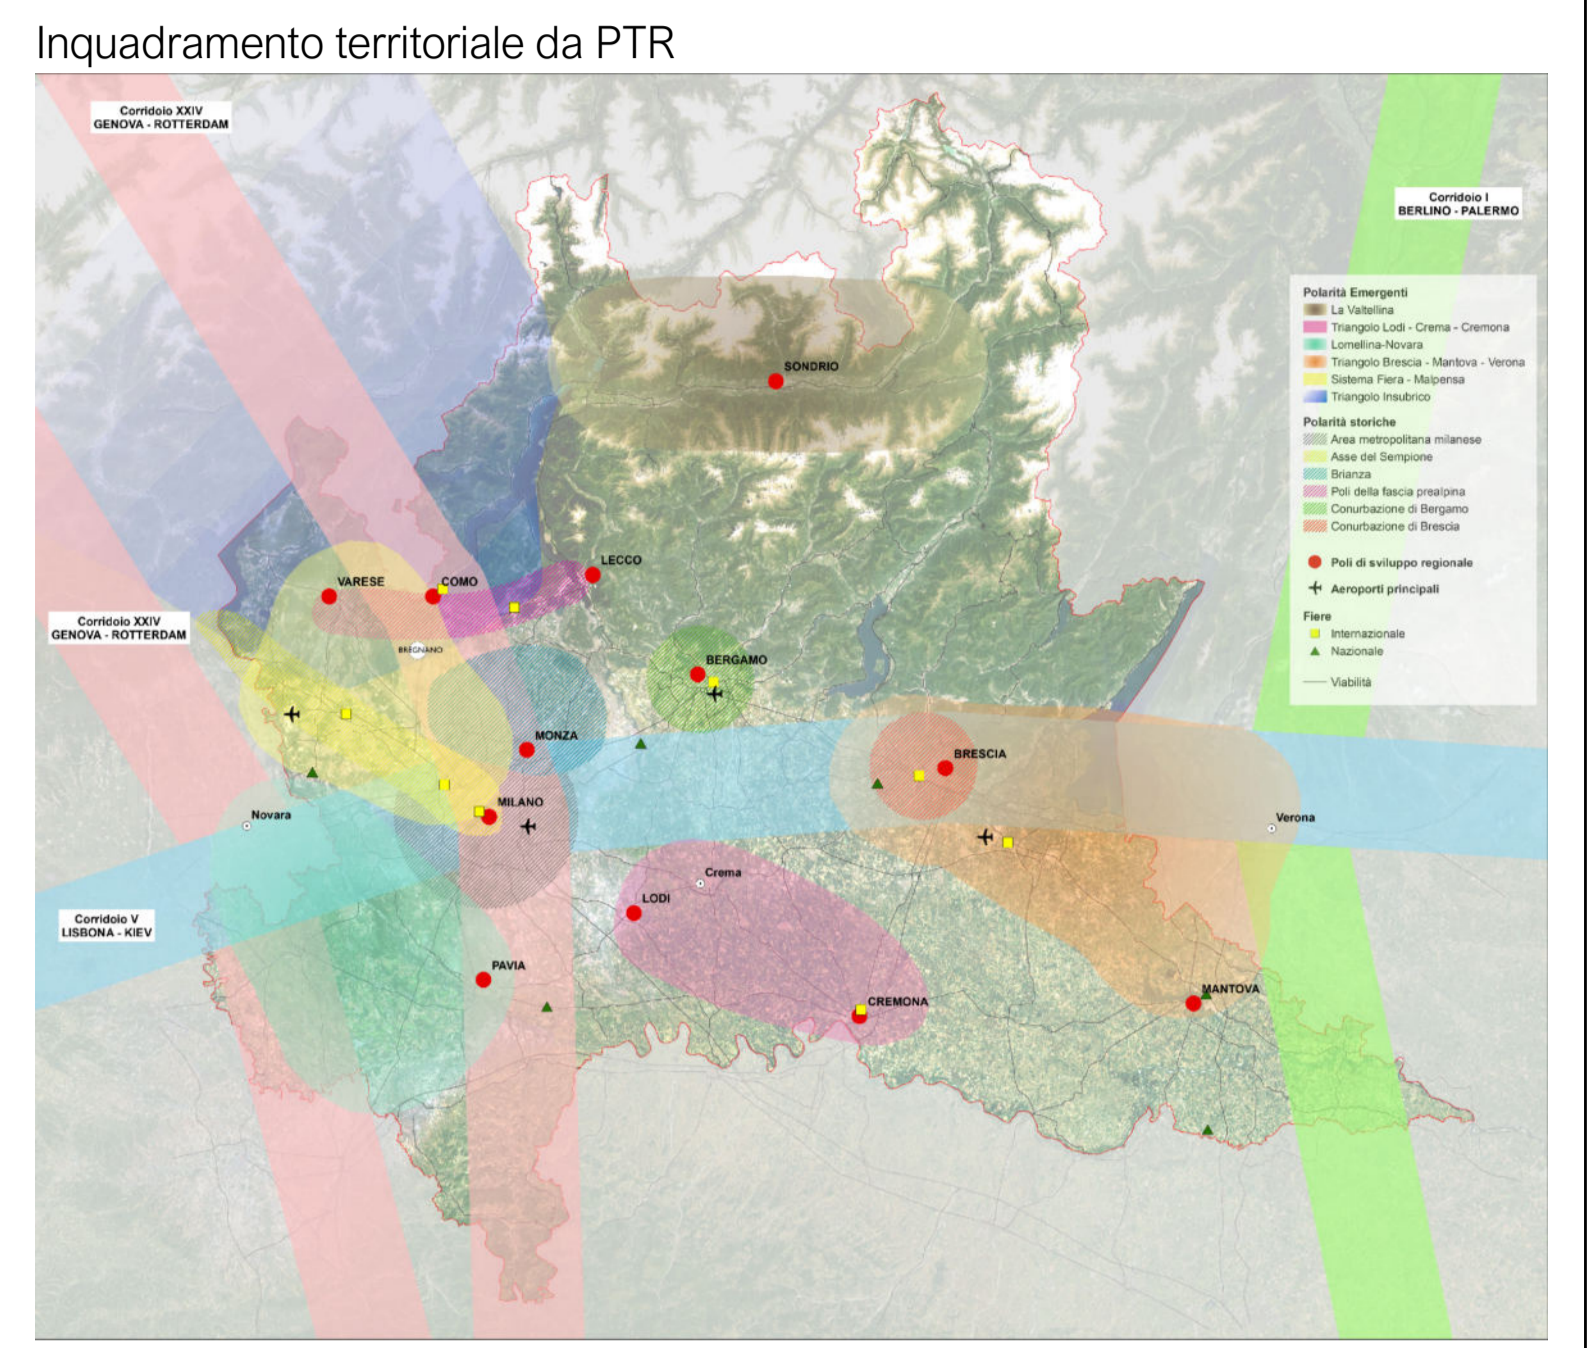

Comune di Bregnano
Provincia di Como

Il Sindaco:
DADDI ELENA
Segretario:
DOTT. ANDREA FIORELLA
resp. ufficio urbanistica - edilizia privata
GEOM. ENRICO CALEFFI

Piano di Governo del Territorio
ai sensi L.R. 12/2005 s.m.l.

03/04/2023

Variante generale al Piano di Governo del Territorio DOCUMENTO DI PIANO

Adozione: D.C.C. n. 32 del 29/11/2023
Approvazione: D.C.C. n. 19 del 22/04/2024
Pubblicazione sul BURL:

DdP-I
Scala 1:10.000

TITOLO: Inquadramento territoriale



GRUPPO DI LAVORO:
ARCHITETTO: Barbara Latta
INGEGNERE: Roberto Latta
INGEGNERE: Giorgio Pionta
ARCHITETTO: Arch. Elsa Galliani
DOTT. GEOM. Massimo Rossi
DOTT. GEOM. Mauro Beni
DOTT. GEOM. Samuele Azzen
DOTT. GEOM. Enrico Caleffi

ASSOCIATI STUDIO PROGETTAZIONE
VIA CARCANO 14 - CANTU' - COMO - 031.701250 g@associati@pec.it www.tp@associati.com g@progetti@associati.com