

Base aerofotogrammetrica

Carta base da DBT

----- Confine Comune di Bregnano


SERVIZI ESISTENTI

Categorie

- Istruzione inferiore
- Attrezzature di interesse comune
- Spazi pubblici a parco, per il gioco e lo sport
- Parcheggi pubblici e di uso pubblico
- Servizi tecnologici
- Cimiteri
- Aree di connessione

PARCO LOCALE DI INTERESSE SOVRACOMUNALE

- PLIS "Parco del Lura"

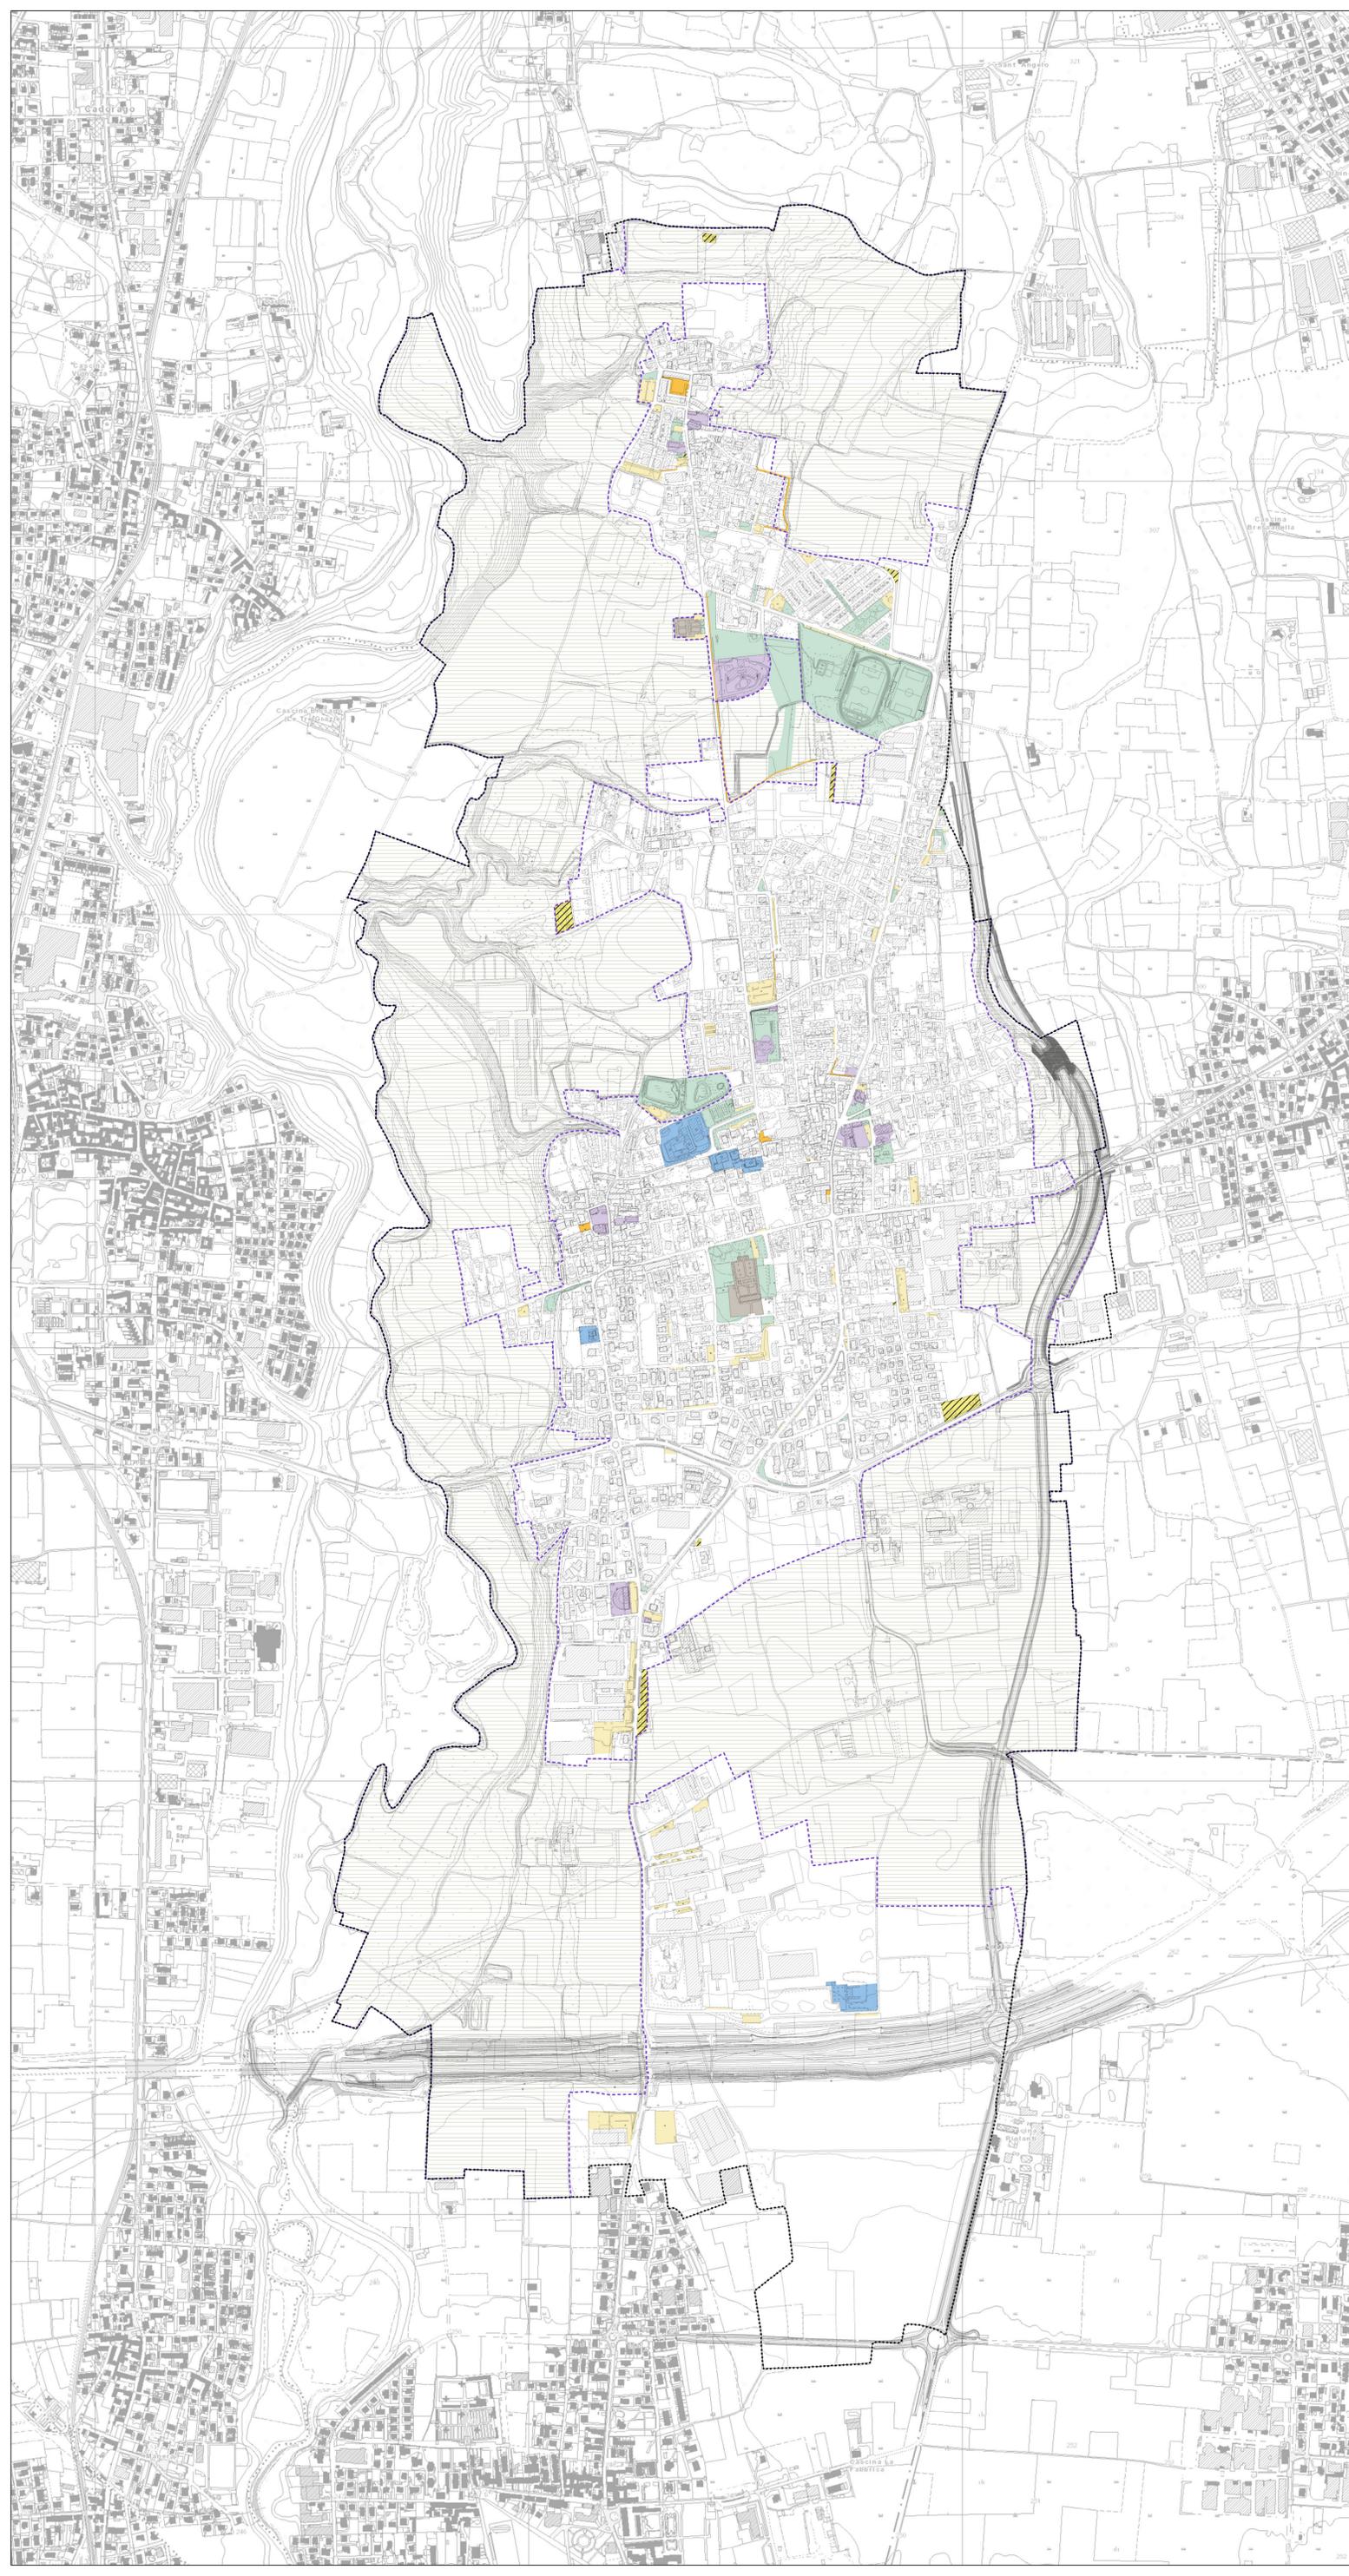

Comune di Bregnano
Provincia di Como

Il Sindaco:
DADDI ELENA
Segretario:
DOTT. ANDREA FIORELLA
resp. ufficio urbanistica - edilizia privata
GEOM. ENRICO CALEFFI

22/04/2024

Piano di Governo del Territorio


Variante generale al Piano di Governo del Territorio

PIANO DEI SERVIZI

Adozione: D.C.C. n. 32 del 29/11/2023
Approvazione: D.C.C. n. 19 del 22/04/2024
Pubblicazione sul BURL:

PdS-I
Scala 1:5.000

TITOLO: Carta dei servizi esistenti

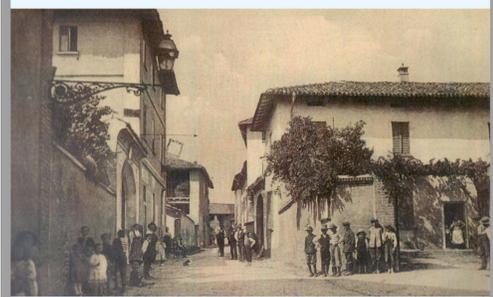

GRUPPO DI LAVORO:
ASSOCIATI STUDIO PROGETTAZIONE
 dott.gec. Massimo Rossi
 dott.gec. Mauro Beni
 Barbara Latta architetto
 Roberto Latta ingegnere
 Giorgio Motta architetto
 Dott. Geol. Samuele Azzan
 Arch. Elsa Galliani
 VIA CARCANO 14 - CANTU' - COMO - 031.70.12.50 gp@associati.it www.tp4associati.com tp@progetti@tp4associati.com