

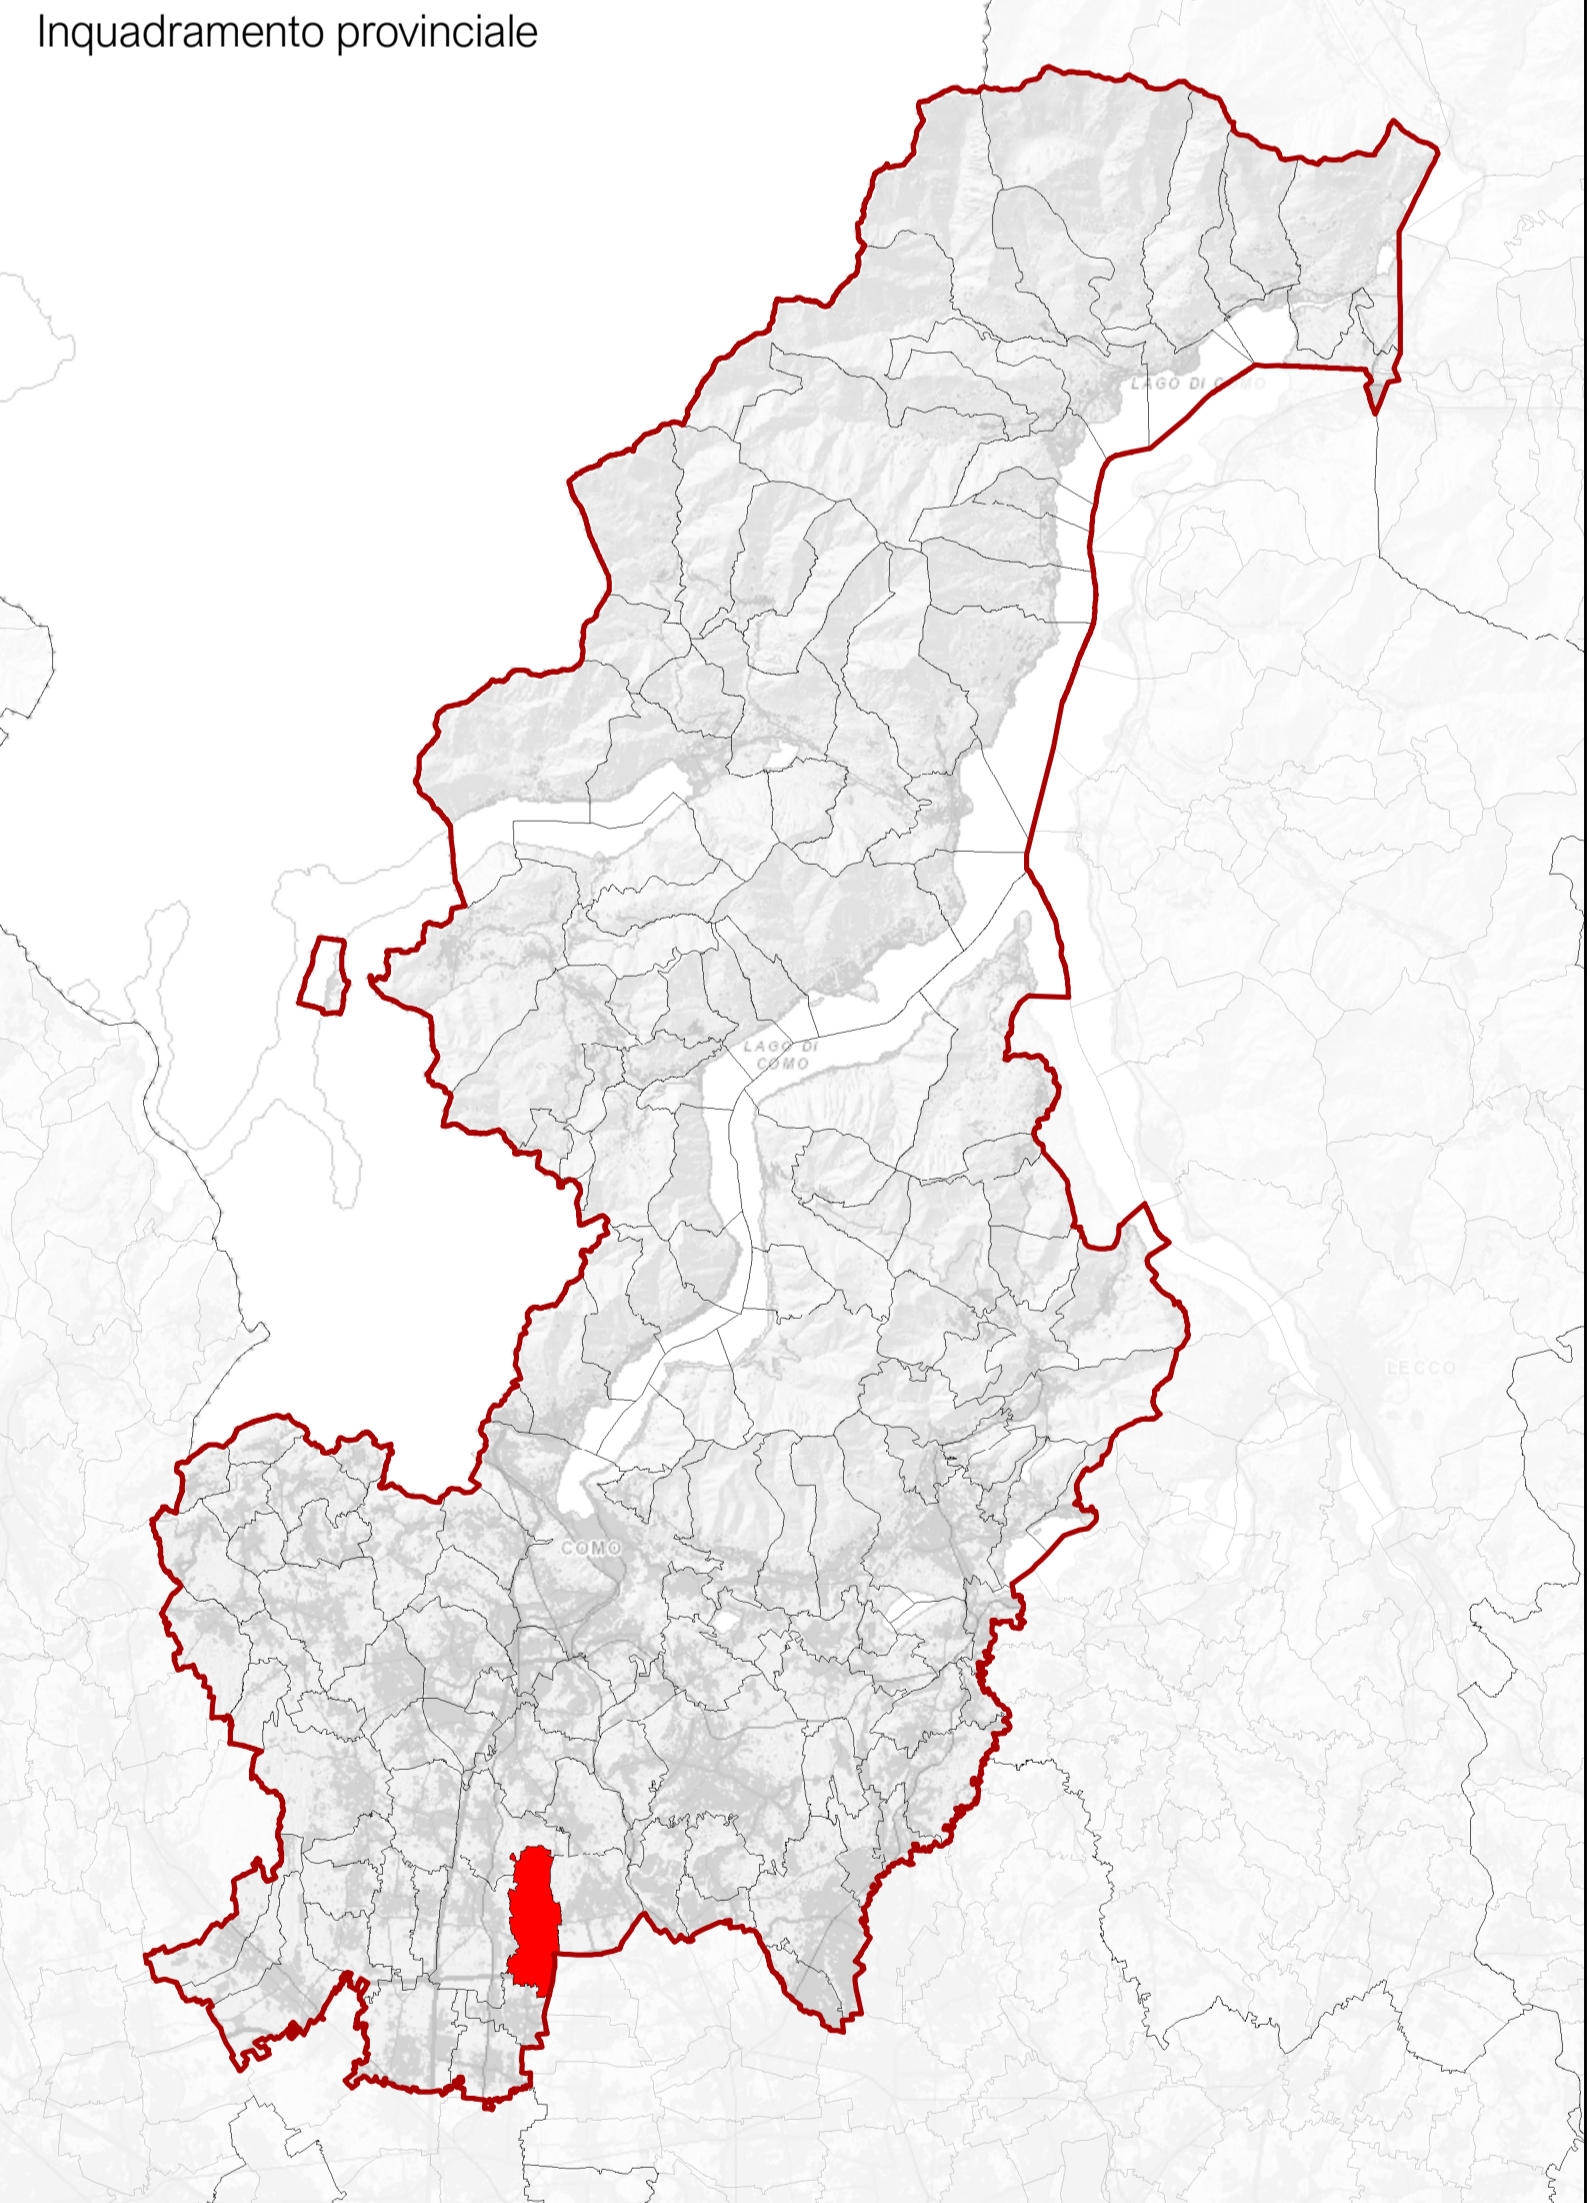


Base aerofotogrammetrica Carta base da DBT ----- Confine Comune di Bregnano

ELEMENTI INQUADRAMENTO TERRITORIALE

- Confine comunale di Bregnano
- Comuni contigui a Bregnano e altri comuni
- Tracciati ferroviari
- Stazioni ferroviarie
- Autostrade
- Strade principali
- Strade secondarie
- Corsi d'acqua principali
- Parco Locale di Interesse Sovracomunale (PLIS) - Parco del Torrente Lura
- Parco Regionale delle Groane

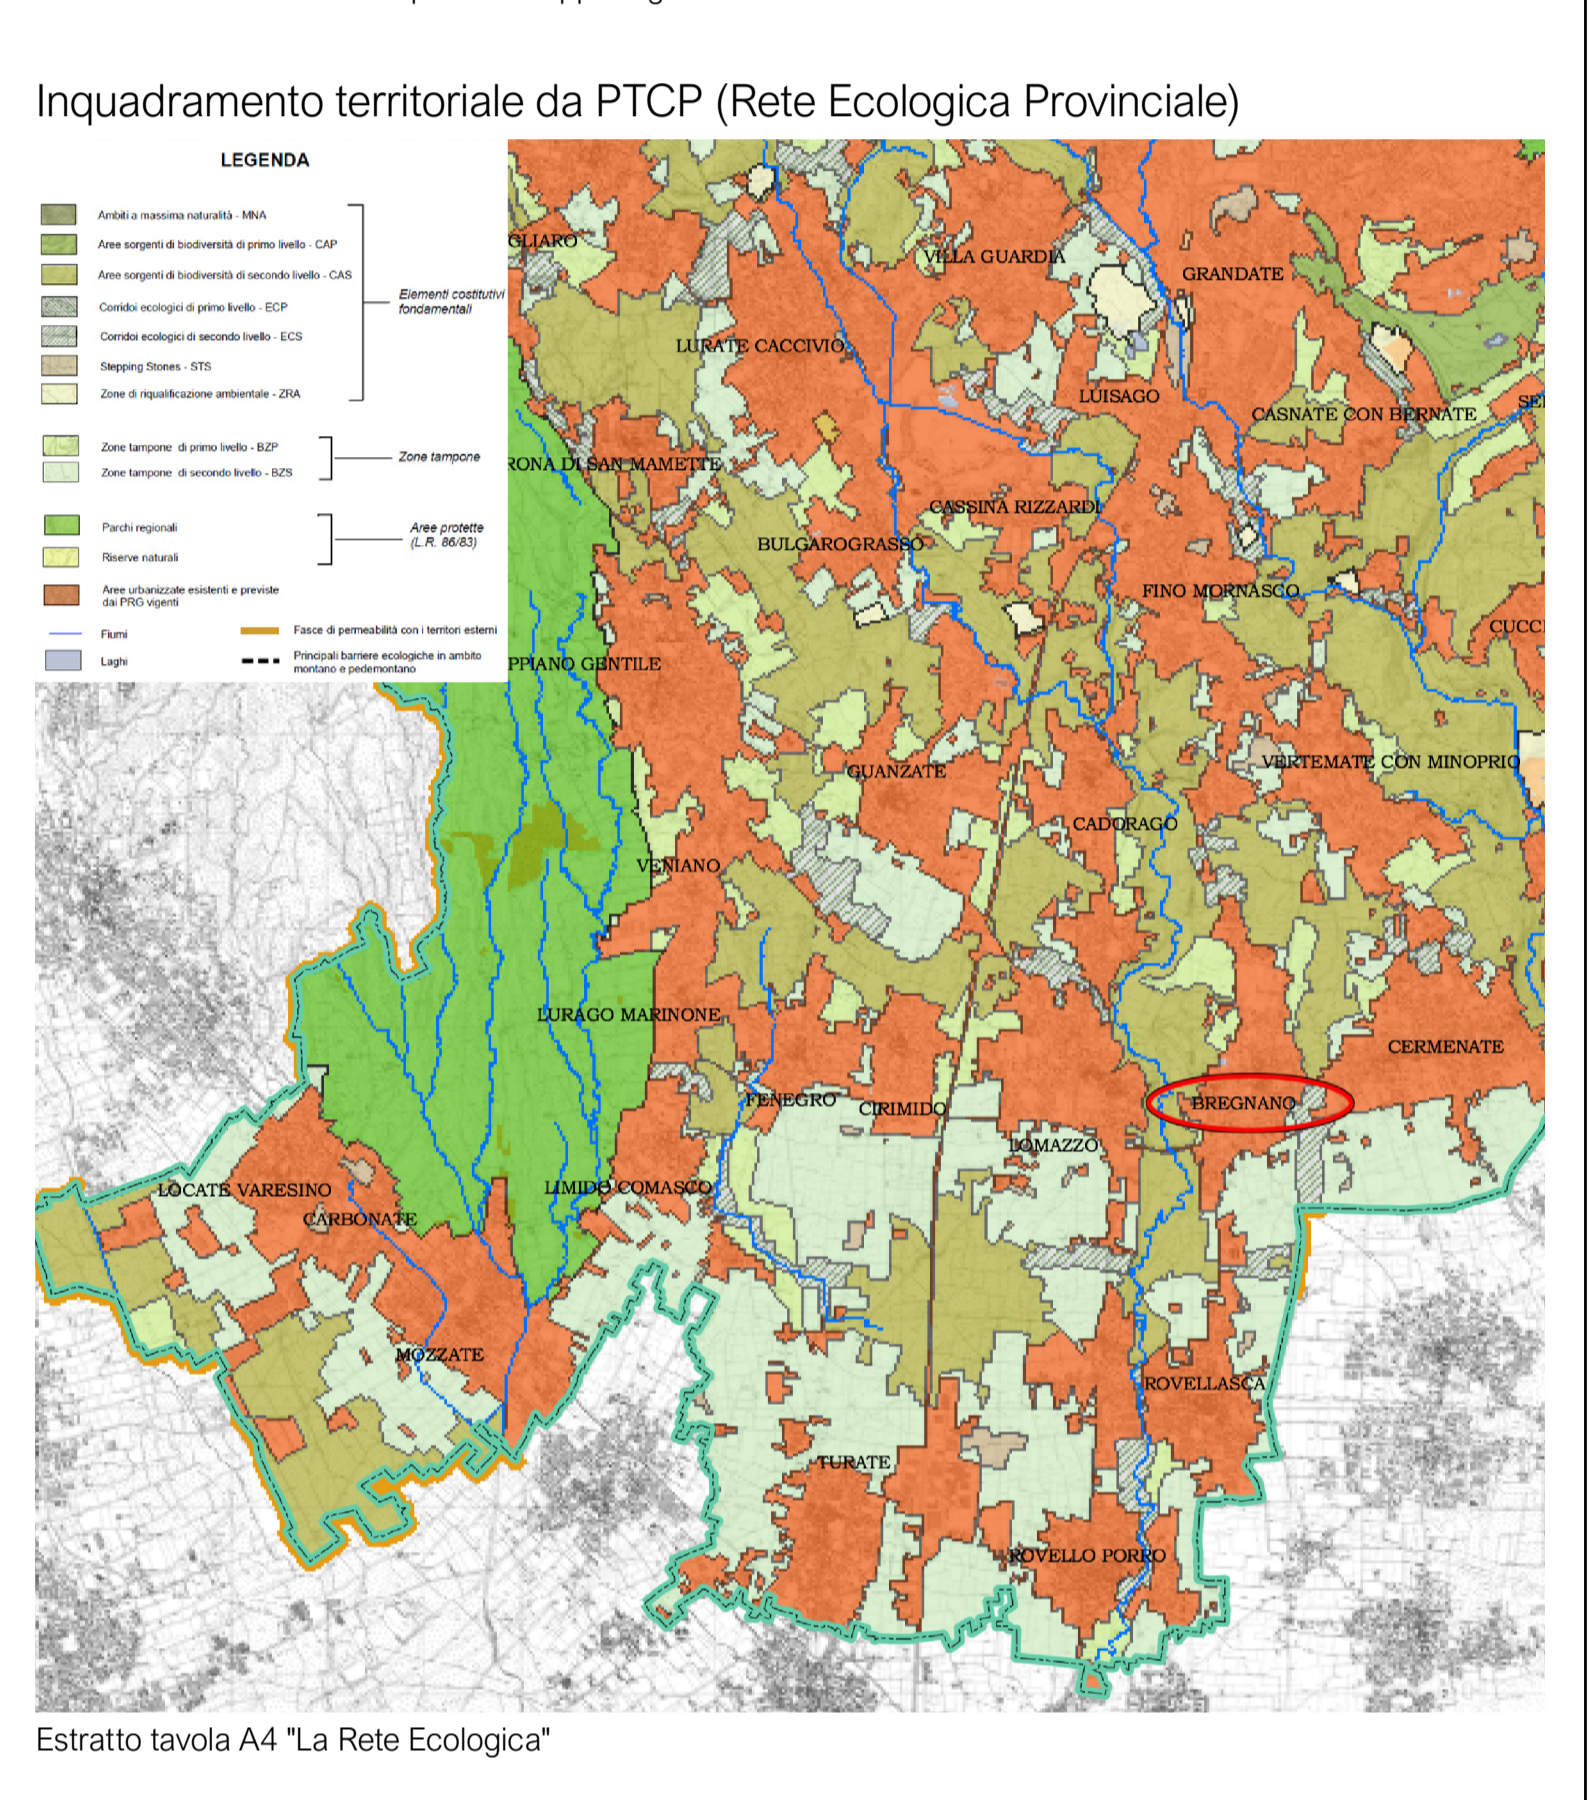

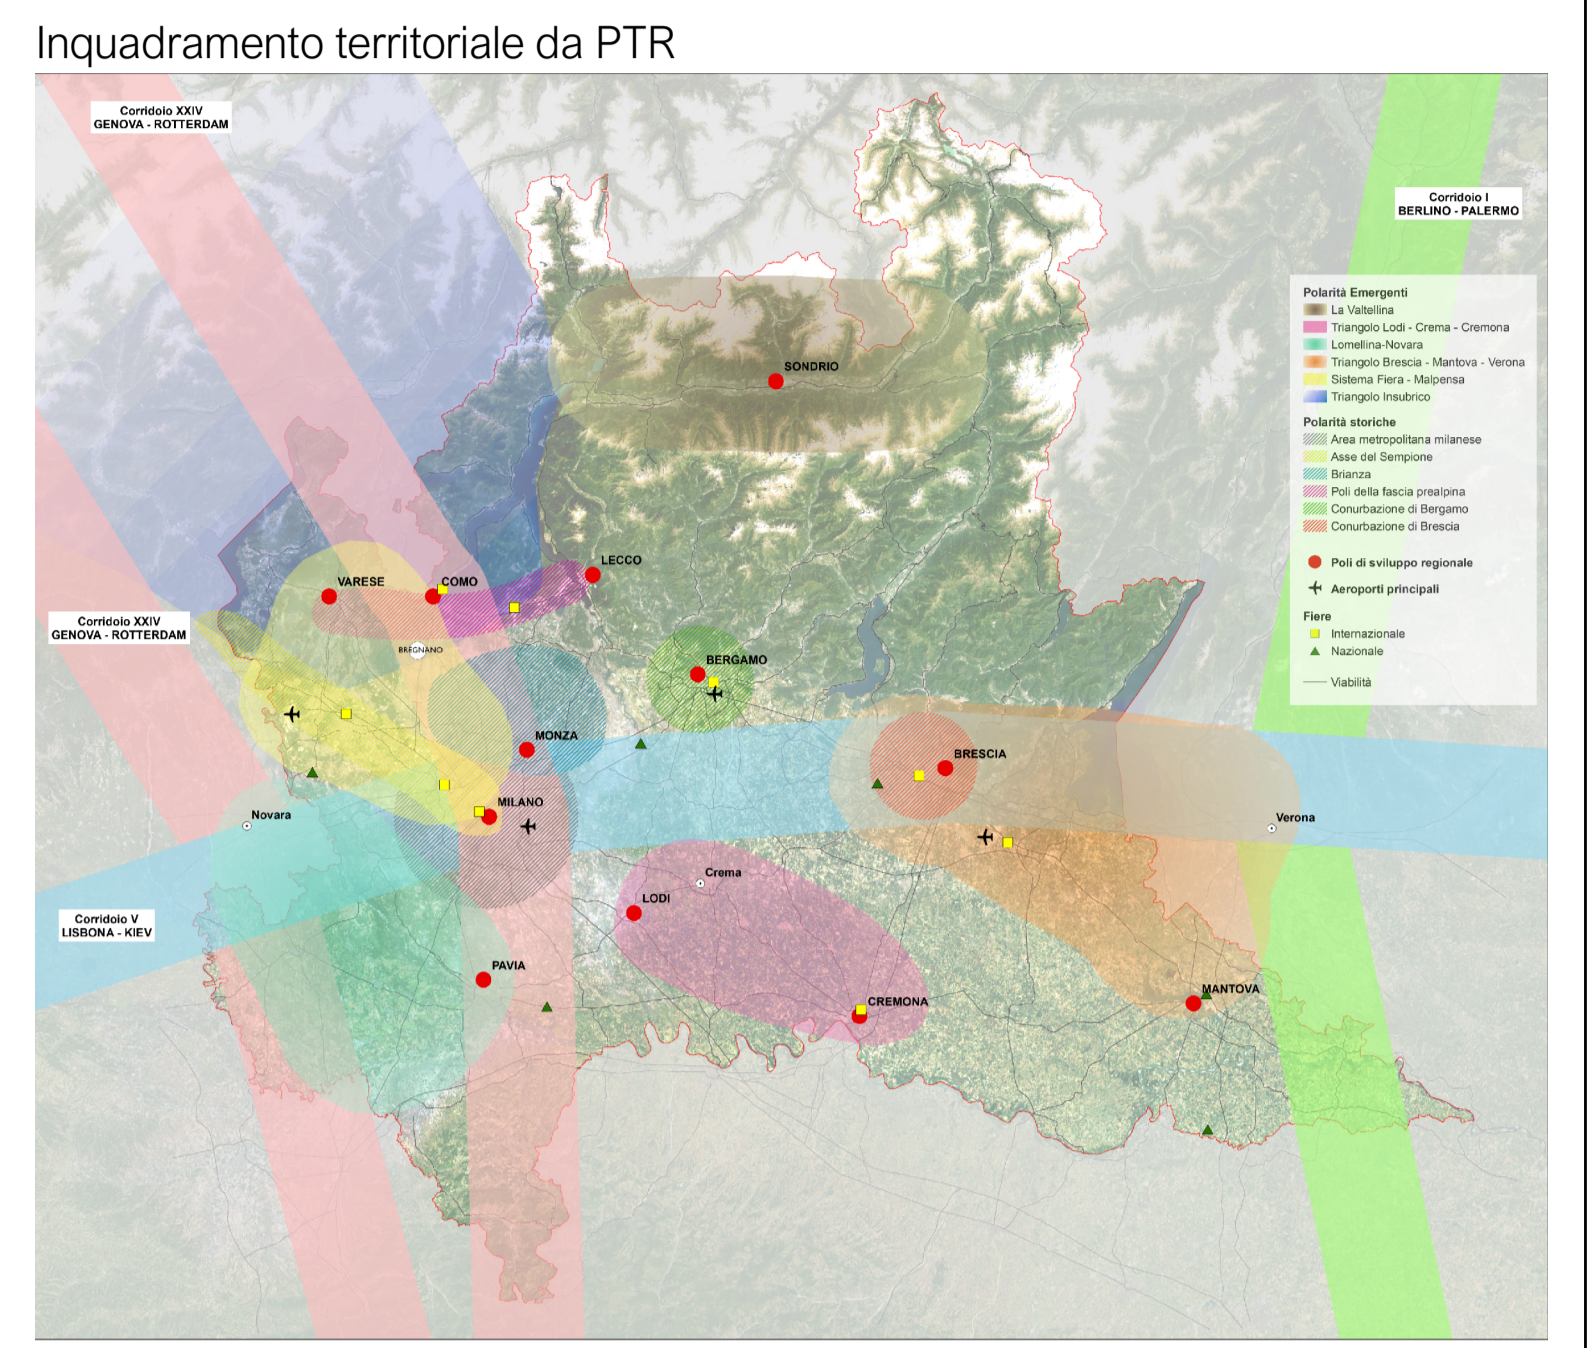

Comune di Bregnano
Provincia di Como

Il Sindaco:
DADDI ELENA
Segretario:
DOTT. ANDREA FIORELLA
resp. ufficio urbanistica - edilizia privata
GEOM. ENRICO CALEFFI

Piano di Governo del Territorio
ai sensi L.R. 12/2005 s.m.l.

Varianti generali al Piano di Governo del Territorio
DOCUMENTO DI PIANO

Adozione:
Approvazione:
Publicazione sul BURL:

DdP-I
Scala 1:10.000

TITOLO: Inquadramento territoriale



GRUPPO DI LAVORO:
ASSOCIATI
Barbara Latta architetto
Roberto Latta ingegnere
Giorgio Mosta architetto
Arch. Elsa Galliani
dott.geg. Massimo Rossi
dott.geg. Mauro Beni
Dott. Geol. Samuele Azzen
architetto

VIA CARCANO 14 - CANTU' - COMO - 031.70.12.50 g@associati@pec.it www.tp@associati.com g@progetti@associati.com