



Base aerofotogrammetrica Carta base da DBT ----- Confine Comune di Bregnano

ISTANZE PERVENUTE

DA RT Istanze pervenute all'avvio del procedimento di Variante al PGT

Elenco e descrizione istanze

ISTANZA	PROTOCOLLO N°	SUPERFICIE INTERESSATA (mq)	CONSUMO DI SUOLO (+,-)=	RICHIESTA IN SINTESI
1	13728	1.173	+	riclassificazione in ambito residenziale
2	13729	2.133	+	riclassificazione in ambito residenziale
3	13790	10.223	+	incremento SI non residenziale su area già edificata
4	13791	3.434	=	richiesta di frazionare area già destinata a residenza
5	13792	4.240	=	richiesta di frazionare area già destinata a residenza
6	13794	1.473	+	riclassificazione e incremento SI non residenziale su area già edificata
7	13799	229	=	riclassificazione in ambito residenziale
8	13805	4.019	=	riclassificazione in ambito residenziale
9	14057	37.228	=	riclassificazione in ambito agricolo
10	15403	3.157	+	riclassificazione in ambito residenziale
ISTANZE PERVENUTE FUORI TERMINI				
11	1491	2.006	=	riclassificazione in ambito residenziale
12 (12a)	6007/5982	3.143	=	riclassificazione in ambito misto residenziale artigianale
13	15623	398	=	riclassificazione di due piccole porzioni di proprietà
14	3091	partuale	=	incremento volumetrico

Modello di presentazione istanze

COMUNE DI BREGNANO (CO)

**ISTANZA PERVENUTA A SEGUITO DELL'AVVIO DEL PROCEDIMENTO
C.2 ART. 13 DELLA LEGGE REGIONALE 12/2005 S.M.I.**

Identificativa Osservazione	...
N. protocollo comunale	...
Data protocollo comunale	...

Localizzazione geografica: via ...

Localizzazione catastale: Foglio/i ...
Mappale/i ...
Subalmeno/i ...

Carattere dell'osservazione: generale / specifico / Istanza testè ad ottenere ...

Proposizione osservazione: Estratto del P.G.T. vigente

Documento interessato: ...

Destinazione P.G.T. vigente: ...

Limiti urbanistico/ambientali: ...

Area da SIT: ... mq

Presenza di edifici nel lotto: SI / NO

Contenuto dell'istanza
L'istante, chiede ...
Interesse pubblico dimostrato
...



Comune di Bregnano
Piazza IV Novembre, 9
22070 Bregnano (Co)
Il Sindaco:
DADDI ELENA
Segretario:
DOTT. ANDREA FIORELLA
resp. ufficio urbanistica - edilizia privata
GEOM. ENRICO CALEFFI

03/04/2023

Piano di Governo del Territorio

ai sensi L.R. 12/2005 s.m.i.

Variante generale al Piano di Governo del Territorio

DOCUMENTO DI PIANO


Adozione:

Approvazione:

Pubblicazione sul BURL:

TITOLO: Istanze pervenute

DdP-08
Scala 1:5.000

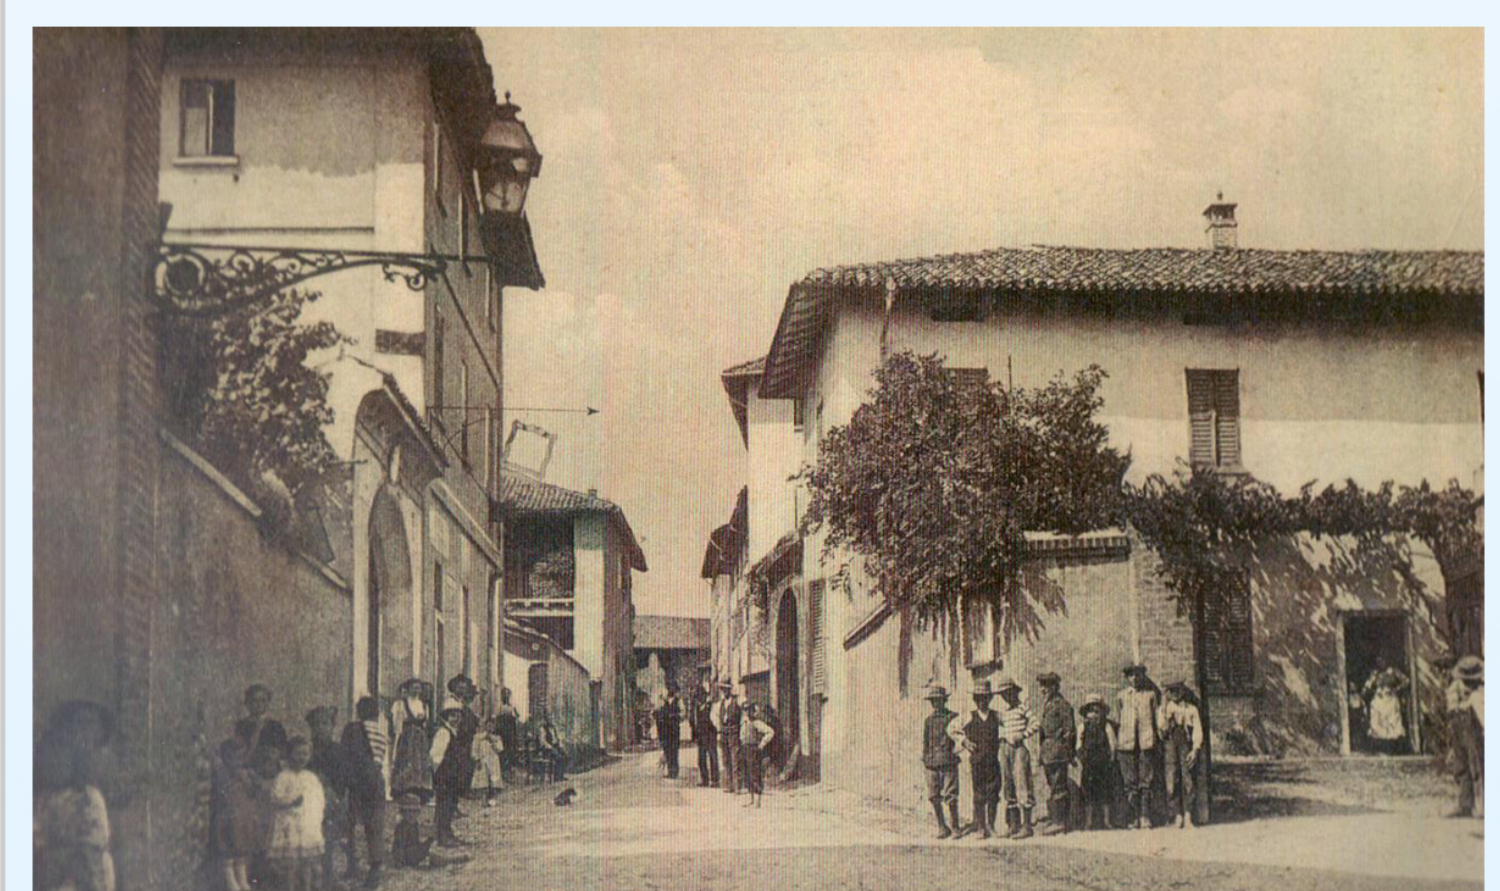

GRUPPO DI LAVORO:
ASSOCIATI
STUDIO PROGETTAZIONE
VIA CARCANO 14 - CANTU' - COMO - 031.70.12.50 g4associati@pec.it www.g4associati.com g4progett@associati.com

dot.gep Massimo Rizzato
dot.gep Mauro Bini
architetto
ingegnere
architetto
Dot. Geol. Samuele Azan
Arch. Elio Colfari