




STATO DI FATTO - PROSPETTO OVEST

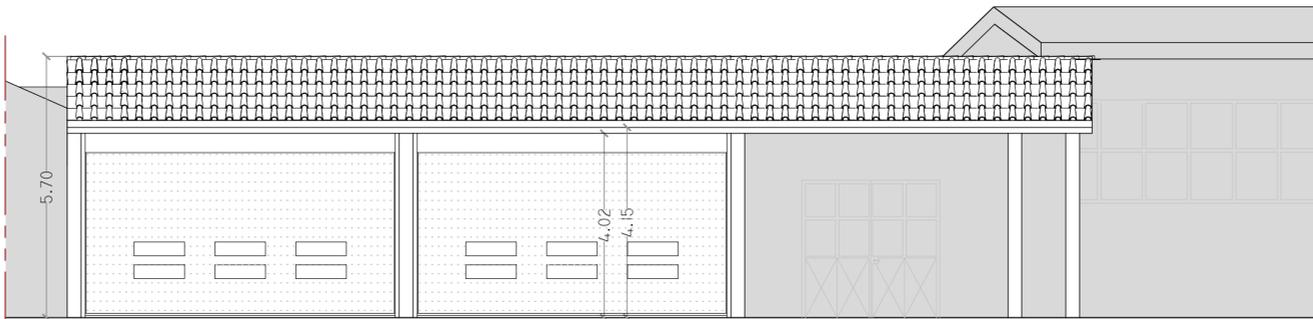


PROGETTO - PROSPETTO OVEST

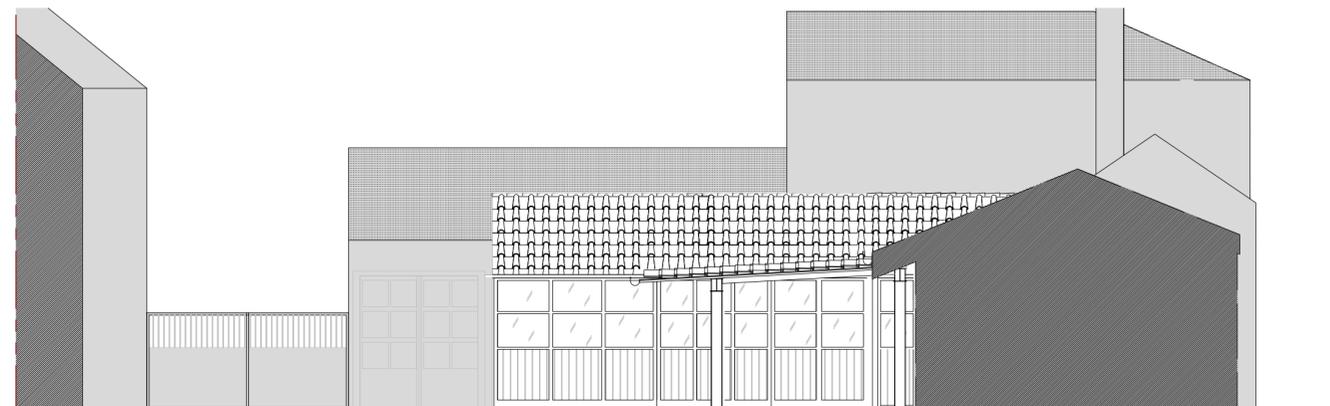


STATO DI FATTO - PROSPETTO SUD

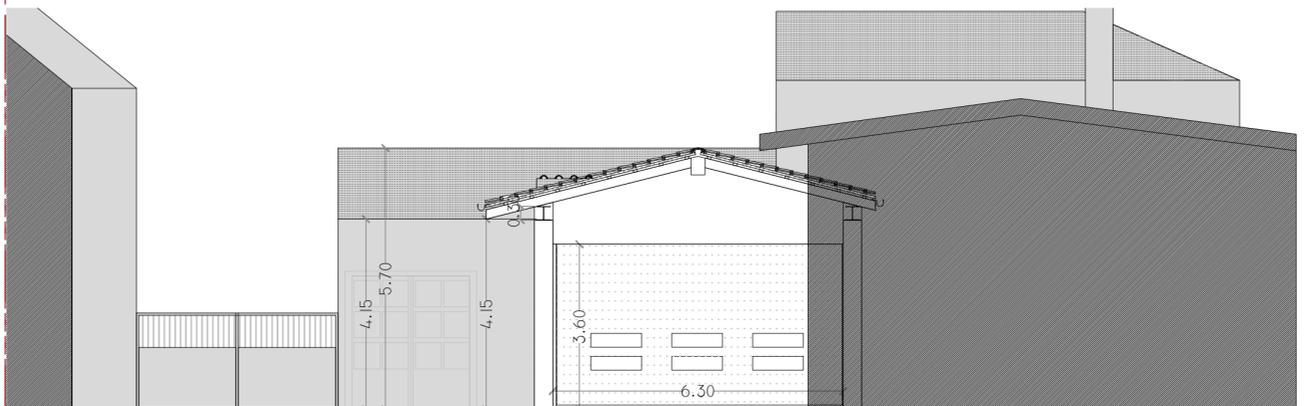

PROGETTO - PROSPETTO SUD

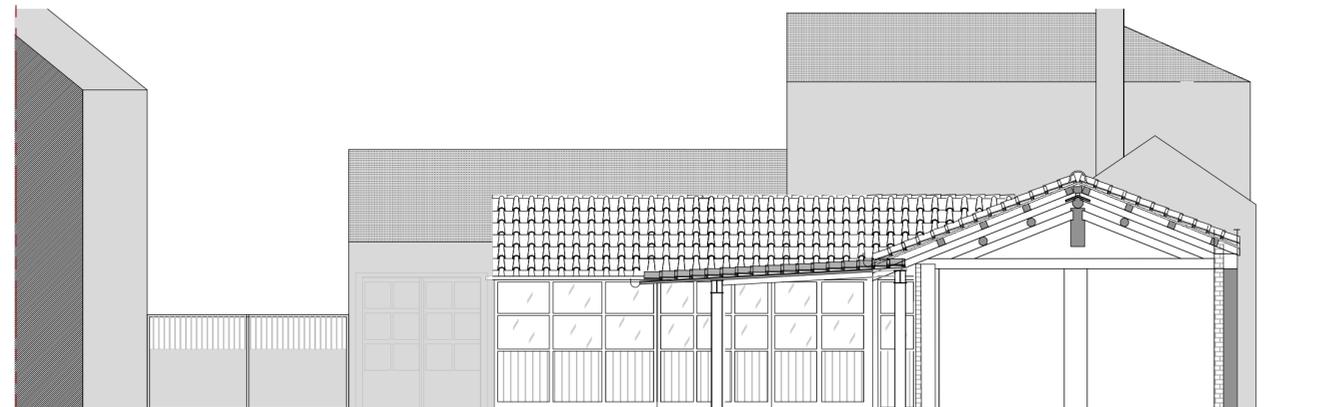

STATO DI FATTO - SEZIONE A-A

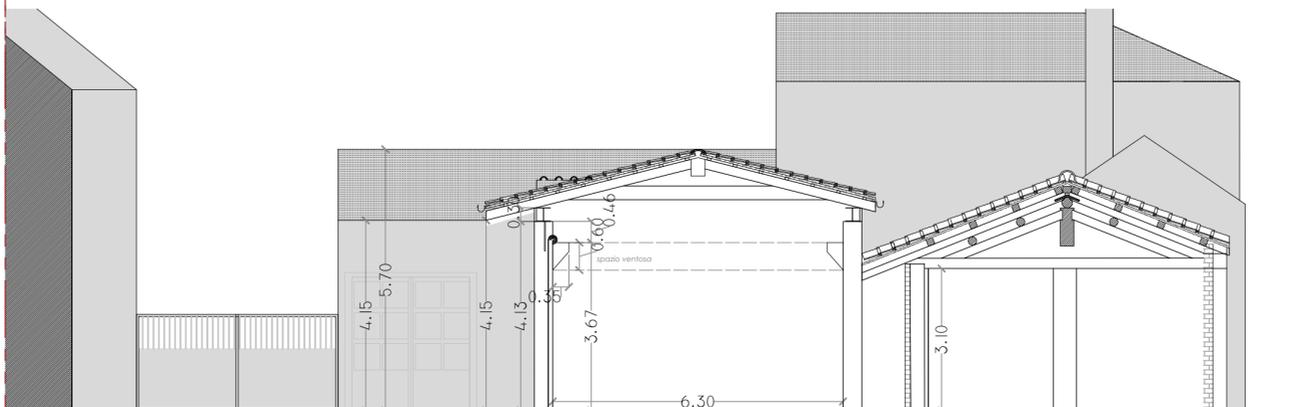

PROGETTO - SEZIONE A-A

 04	Localizzazione: Comune di Brenna			
	Oggetto: Ristrutturazione edilizia fabbricati			
Descrizione tavola: prospetti - STATO DI FATTO E PROGETTO				
	Agg.	Data	Descrizione modifica	Responsabile
Intestatario: TLM TORNERIA CAMPOSTORI s.n.c. di Danilo e Davide Campostori via/Loc. Pozzolo Inf, 26 - 22040 Brenna (CO)		Prog.: dott. arch. Salvadè Enrico Via Cervino, 9 Cantù Iscritto all'ordine degli architetti della provincia di Como N.1011		Data: Agosto 2017
				Scala: 1:100
SALVADE' DOTT. ARCHITETTO ENRICO via Cervino 9, 22063 Cantù (Co) - Cell. 335.456521 - e-mail studio@architettosalvade.com				
E' vietata la riproduzione anche parziale di questo documento senza la preventiva autorizzazione del progettista				