


01 Planimetria generale - scala 1:200

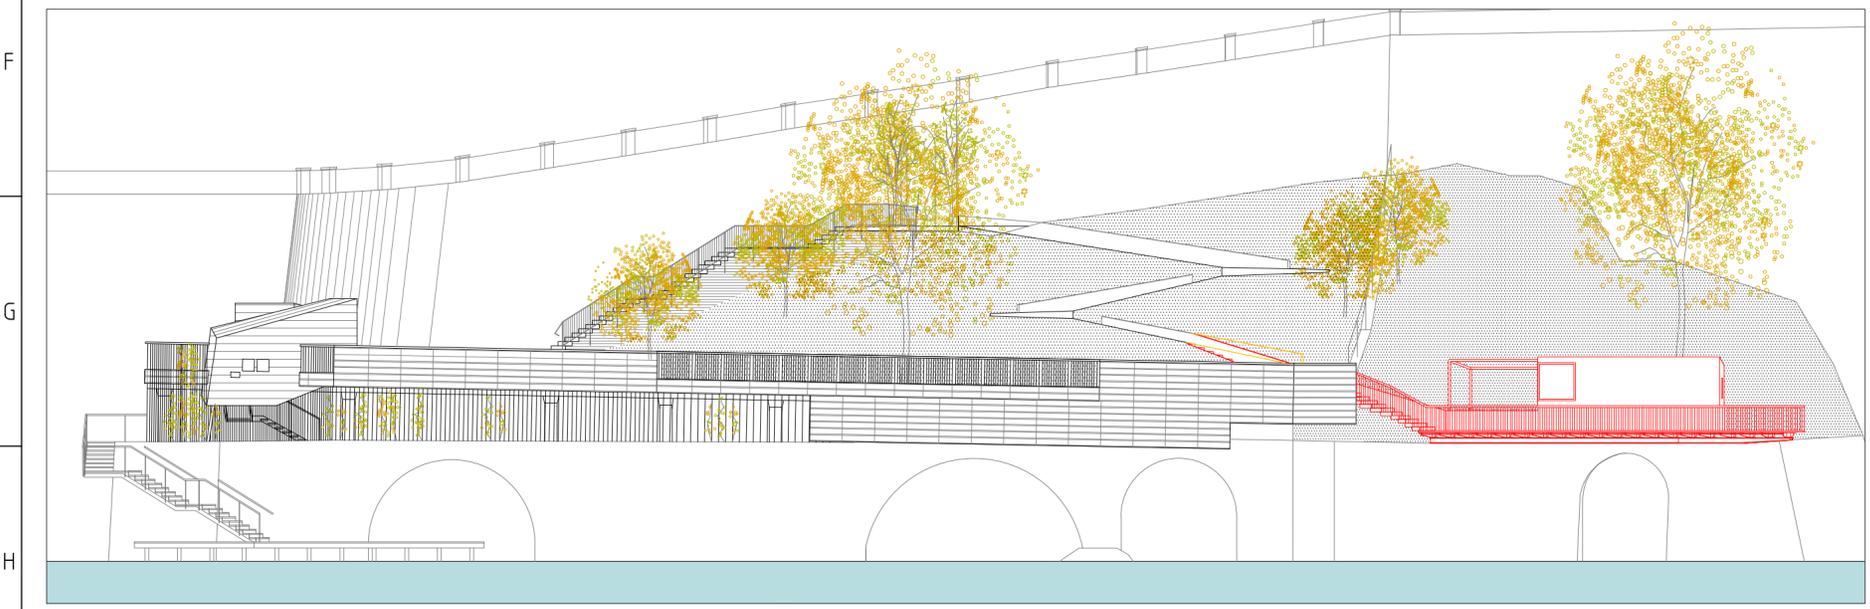

02 Prospetto - scala 1:200

Legenda

- costruzioni
- demolizioni

 **Comune di Brieno**
via Regina, 70 - 22010 Brieno


Ampliamento del Parco pubblico di Via Regina

Progetto definitivo



noè
STUDIO DI ARCHITETTURA

studio castiglioni
via bazzini, 24 - 20131 Milano
Tel 02 784238 - Fax 02 784238
segreteria@studiocastiglioni.biz

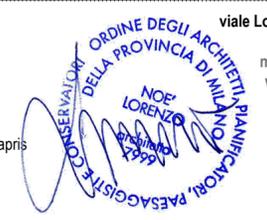

viale Lombardia 66 - 20131 Milano
tel: +39 0287381011
mail: mail@lorenzonoè.com
web: www.lorenzonoè.com

Progettazione architettonica
Lorenzo Noè

Collaboratori
Alberto Fedalto, Sara Boraschi, Valentina Lapris

Progettazione strutturale
Andrea Castiglioni

Collaboratori
Dario Billi

Redatto	Verificato	Approvato	Descrizione
FED	BOR	NOE	Emesso per approvazione

N.	Data
1	01.06.2022

Planimetria e prospetto di confronto

AR05

Questo documento non potrà essere copiato, riprodotto o altrimenti pubblicato in tutto o in parte senza il consenso di questo studio