
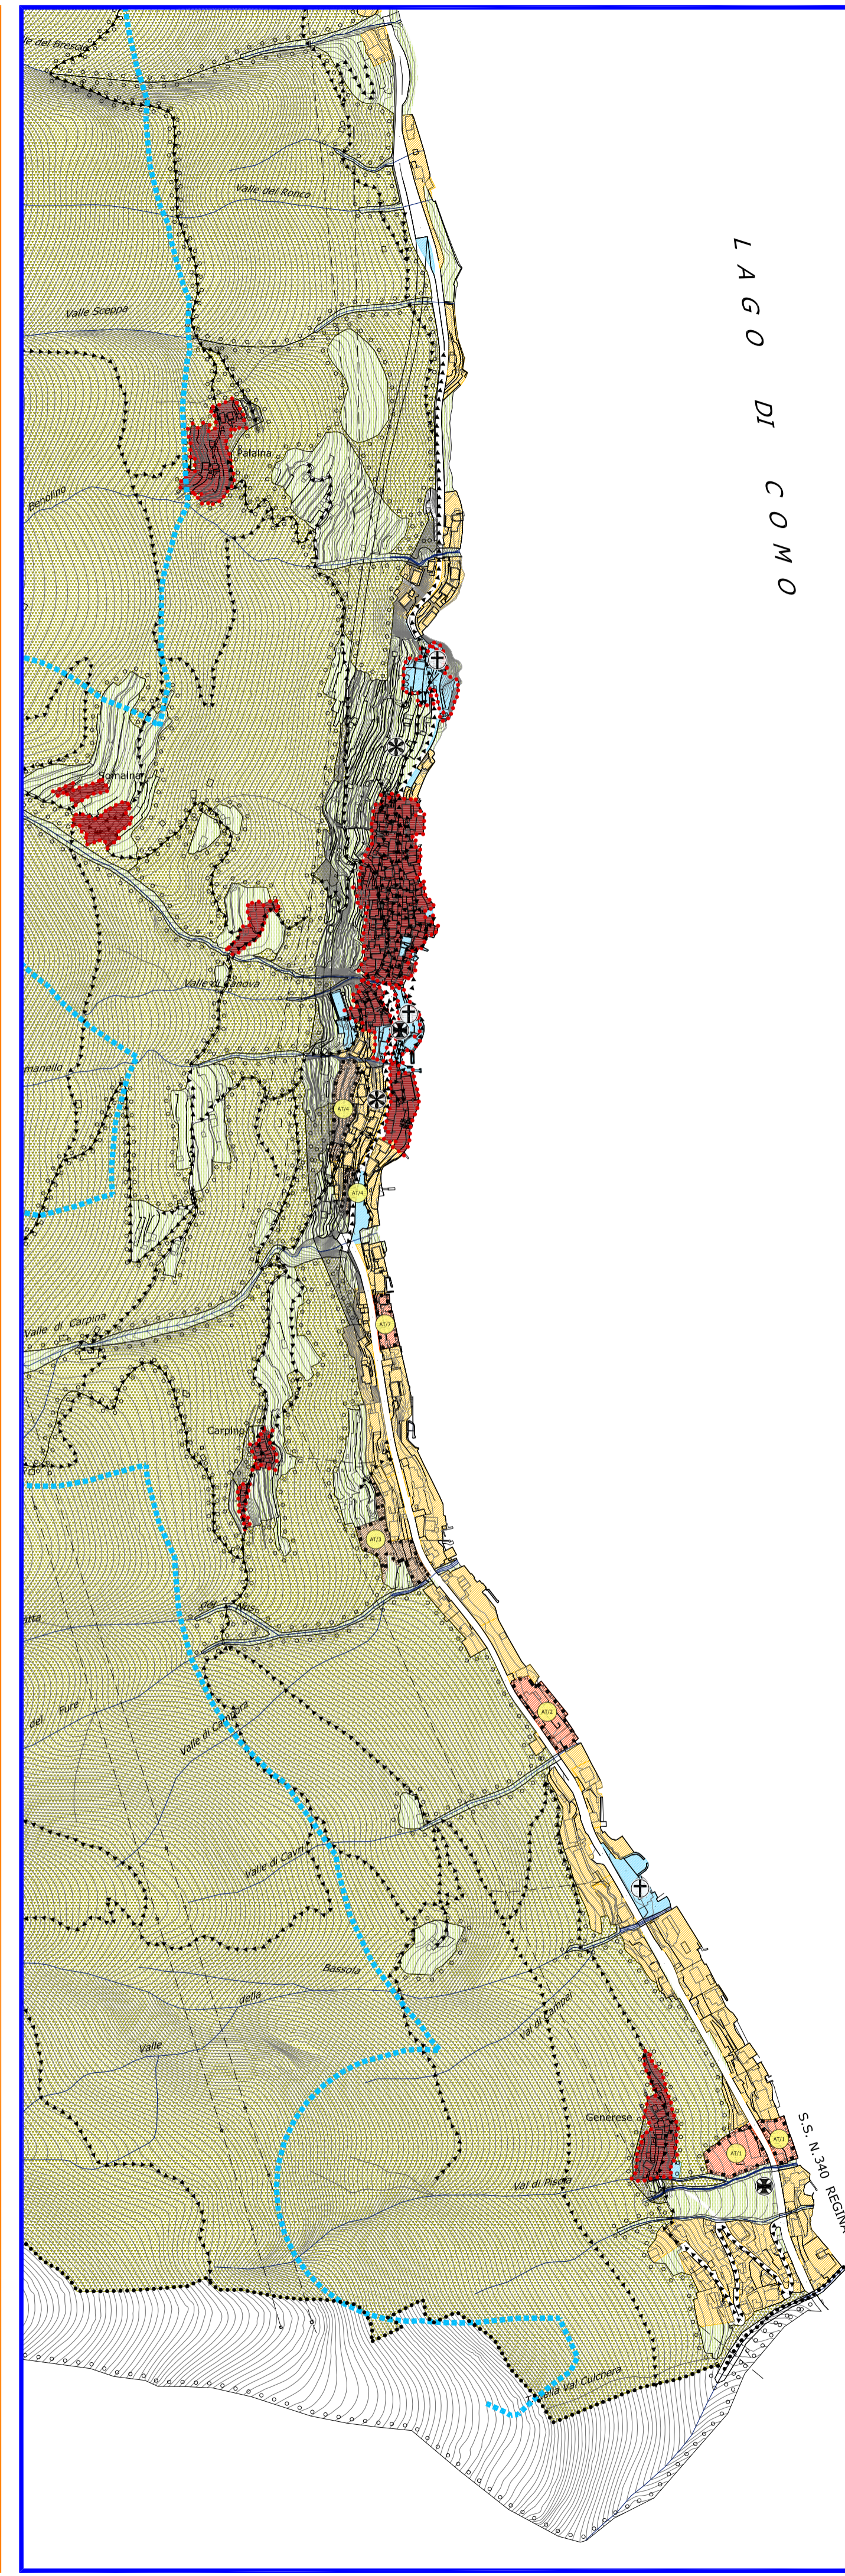


**LEGENDA 1:10.000**

- Confine comunale
- AMBITI DEL TESSUTO URBANO CONSOLIDATO**
- Nuclei di antica formazione
- Aree ed ambiti con prevalente destinazione residenziale
- Aree ed ambiti per attività produttive: industriali, artigianali, terziarie commerciali e turistico ricettive
- Aree ed ambiti per servizi ed impianti tecnologici
- Aree ed ambiti di trasformazione interni/esterni al TUC
- AMBITI ESTERNI AL TESSUTO URBANO CONSOLIDATO**
- Aree boscate
- Aree destinate all'agricoltura
- AMBITI DI INTERESSE PAESISTICO/AMBIENTALE**
- Ambiti di massima naturalità (PPR)
- Tracciati paesaggistici - Greenways esistenti e previsti
- Fascia di rispetto dei corsi d'acqua e dei laghi (D.Lgs. 42/2004) - fonte SIBA

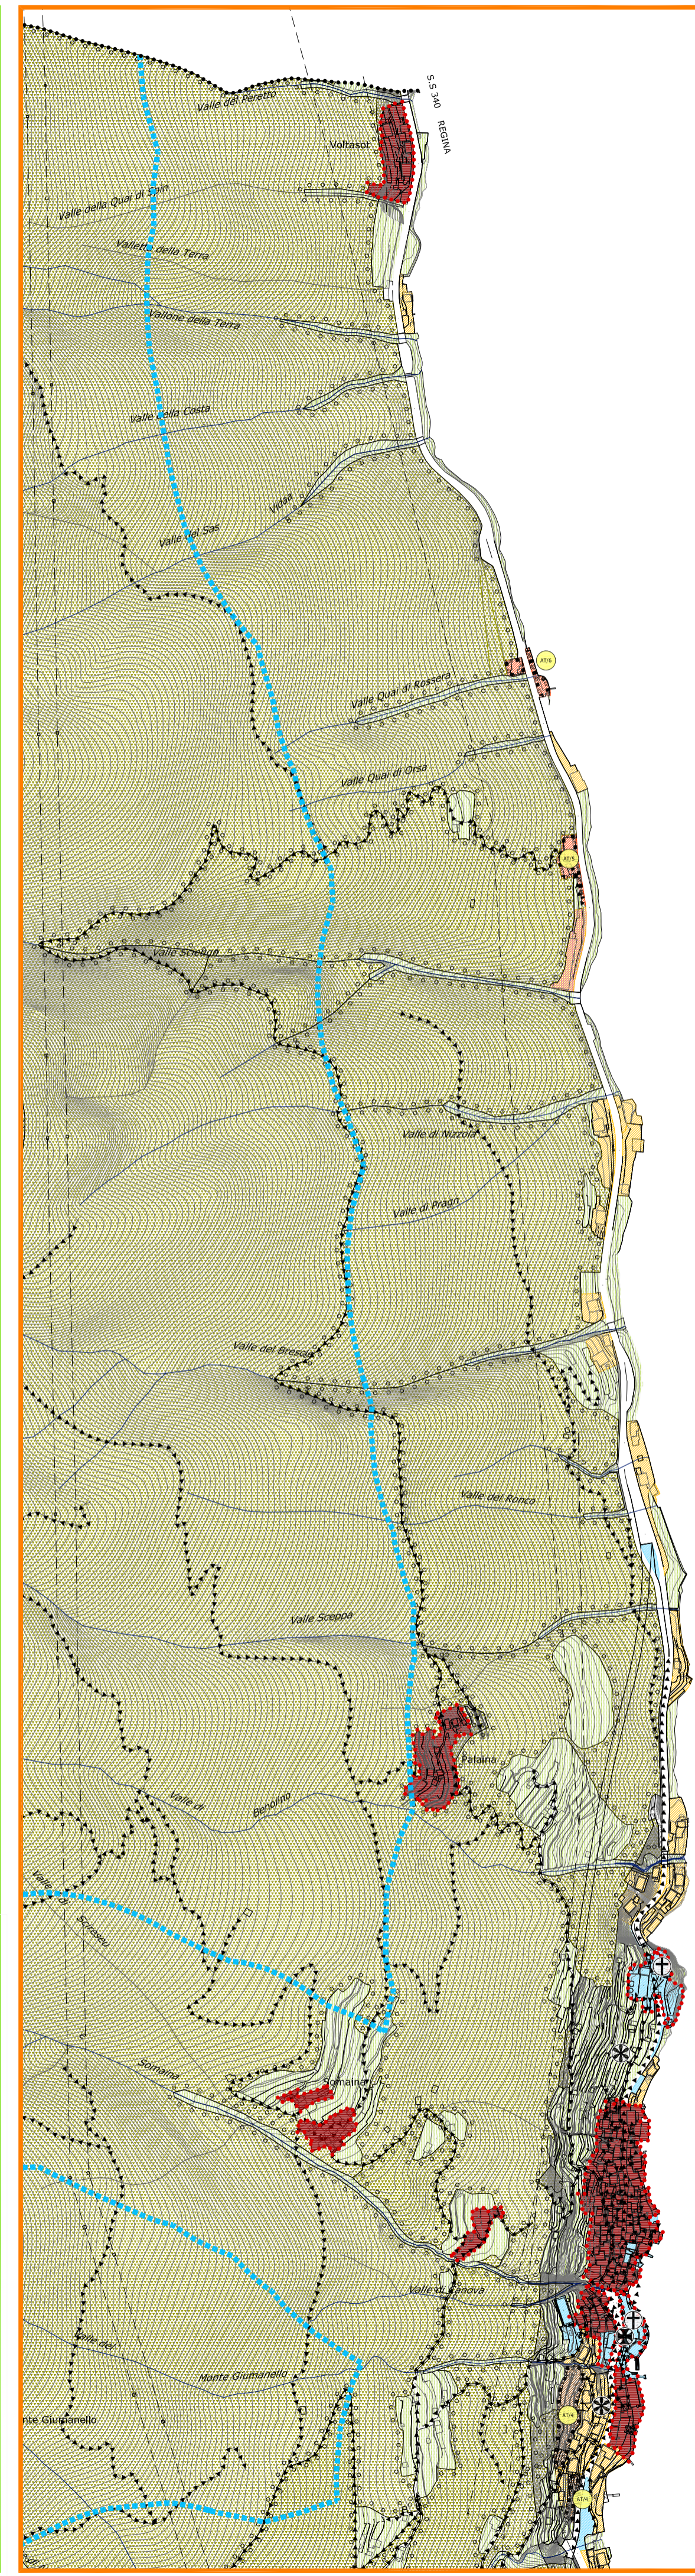

L A G O D I C O M O

**LEGENDA 1:5.000**

- Confine comunale
- AMBITI DEL TESSUTO URBANO CONSOLIDATO**
- Nuclei di antica formazione
- Beni immobili sottoposti a tutela con specifico decreto
- Beni immobili sottoposti a tutela ai sensi del d.lgs. 42/2004 "ope legis"
- Beni immobili di interesse artistico, storico, archeologico ed etnoantropologico
- Aree ed ambiti con prevalente destinazione residenziale
- Aree ed ambiti per attività produttive: industriali, artigianali, terziarie commerciali e turistico ricettive
- Aree ed ambiti per servizi ed impianti tecnologici
- Aree ed ambiti di trasformazione appartenenti al tessuto urbano consolidato - TUC (AT/1, AT/2, AT/5, AT/6, AT/7)
- AMBITI ESTERNI AL TESSUTO URBANO CONSOLIDATO**
- Aree ed ambiti di trasformazione esterni al tessuto urbano consolidato - TUC (AT/3, AT/4)
- Aree boscate
- Aree destinate all'agricoltura
- AMBITI DI INTERESSE PAESISTICO/AMBIENTALE**
- Tracciati paesaggistici - Greenways esistenti e previsti
- Fascia di rispetto dei corsi d'acqua e dei laghi (D.Lgs. 42/2004) - fonte SIBA

<p><b>piùassociati</b> <b>studio B&amp;L piùassociati</b></p> <p>Alessandra Bernasconi Guido M. Pello architetti</p> <p>C.F./P. IVA 03378340139 VIA MATTEOTTI 18C 22012 CERNOBBIO (CO)</p> <p>T +39 031 33 47 025 F +39 031 33 47 025 E studio@bplp.it M www.bplp.it</p>		<p>AR/HA ORDINE DEGLI ARCHITETTI PIANIFICATORI, PRESTIGIOSI E CONSERVATORI - PROVINCIA DI NOVARA, VERBANIA, SESTO SAN GIOVANNI, INTRA, ORNAVASSO, VERUGGIO, GALLARATE, SARONNO</p> <p>ZACCHETTO Guido Maria Pello n° 1239</p> <p><b>Le Autorità:</b> Procedente Segretario Comunale Competente Responsabile del Servizio</p> <p><b>Le fasi del procedimento:</b> Atto di avvio delib. G.C. n. 39 del 22/10/2018 Verifica di assoggettabilità VAS Adozione delib. C.C. n. 26 del 28/07/2023 Verifica di compatibilità PTR - Atto n. 13/2023 del 25/01/2023 Verifica di compatibilità PTR - DGR n. XI/7855 del 31/01/2023 Approvazione delib. C.C. n. del</p>		
<p>COMUNE DI <b>Brienno</b> PROVINCIA DI COMO</p> <p><b>SECONDA VARIANTE</b> Piano di Governo del Territorio approvazione D.C.C. n. 10 del 22/05/2014 pubblicazione BURL n. 32 del 06/08/2014</p> <p><b>DdP Documento di Piano</b> ai sensi dell'art. 10bis della L.R. 12/05</p>		<p>OGGETTO: SCENARIO STRATEGICO DI PIANO FASE DI SINTESI</p> <p><b>Carta di sintesi delle previsioni di piano</b></p> <p><b>5</b></p> <p>SCALA: 1:10.000 / 1:5.000</p>		
<p>409-BRIENNO-VAR-PTG</p>	<p>409-2020-FASE-04-APPR</p>	<p>FILE LAYOUT 409-2020-PPM-CARTA-SINTESI-v02.dwg</p>	<p>REVISIONE 03</p>	<p>DATA LUGLIO 2024</p>