



PROSPETTO NORD

SEZIONE A - A'

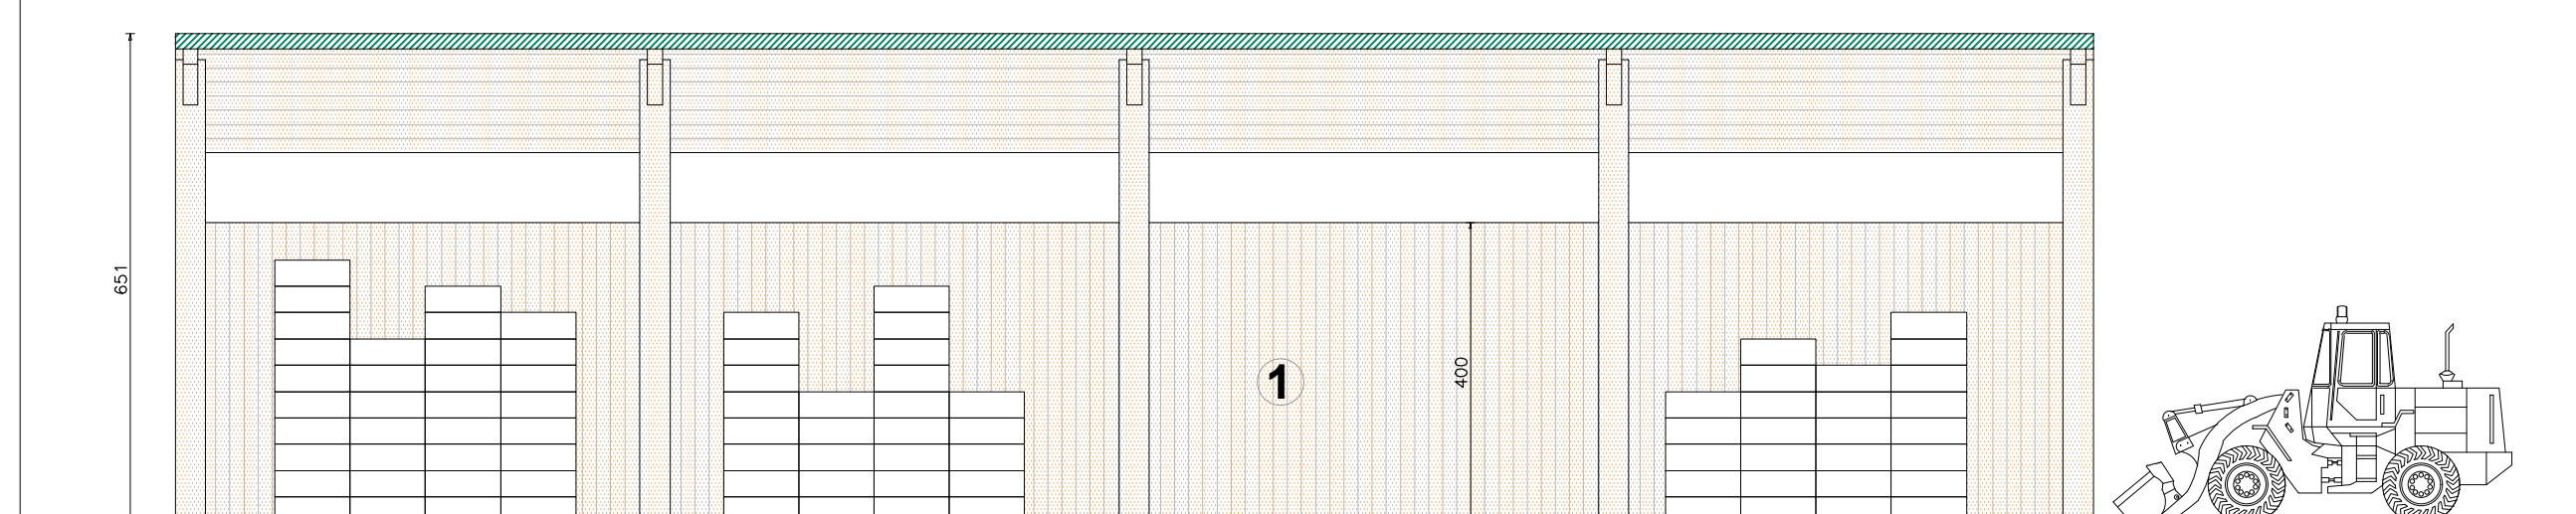


PROSPETTO SUD

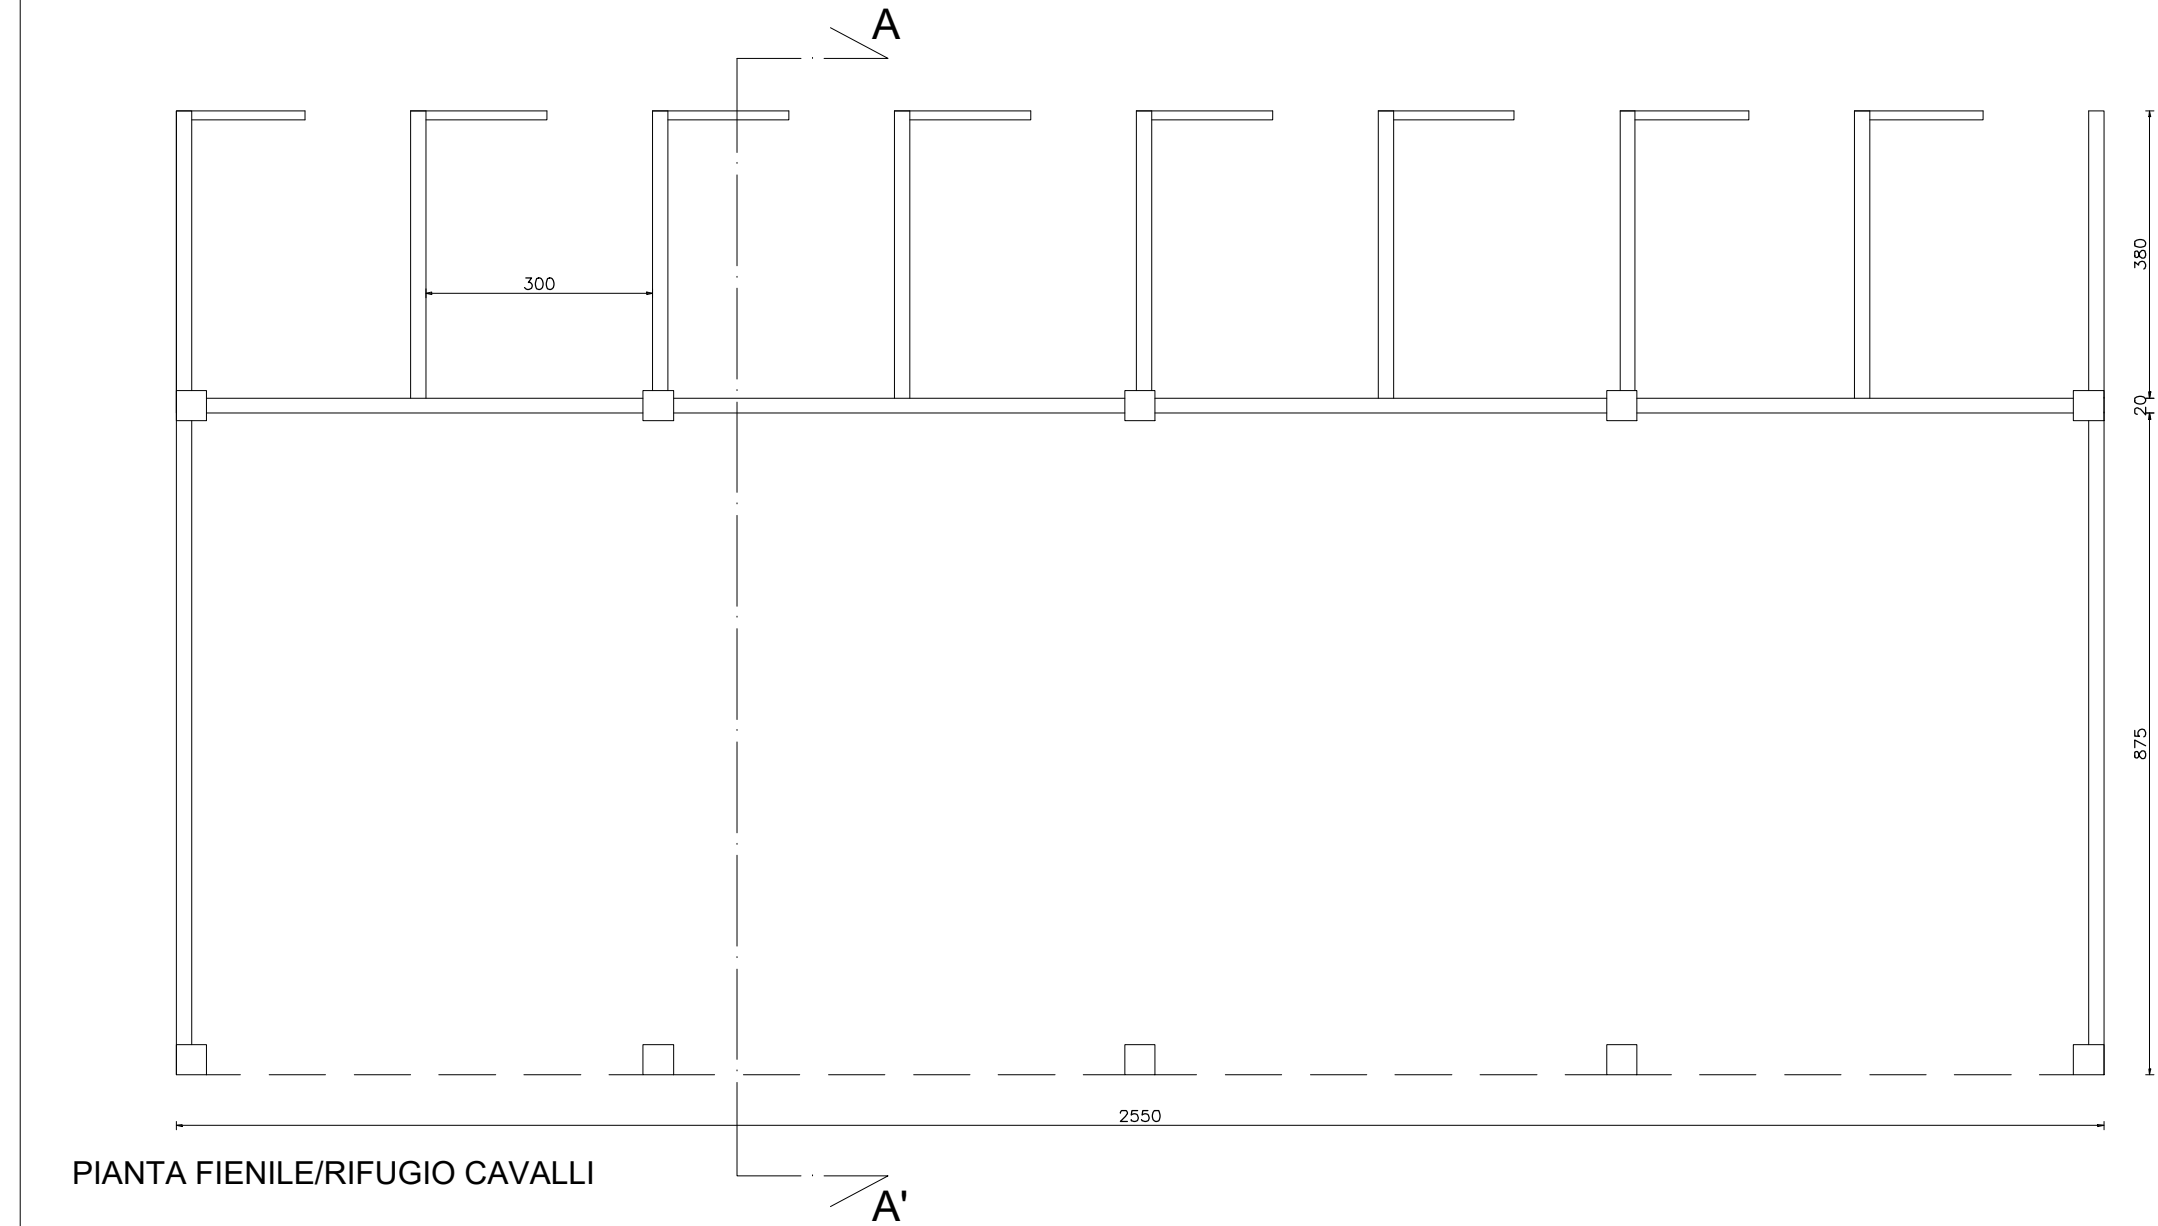


PIANTA FIENILE/RIFUGIO CAVALLI




Strutture tipo deposito mezzi, fienile e scuderie

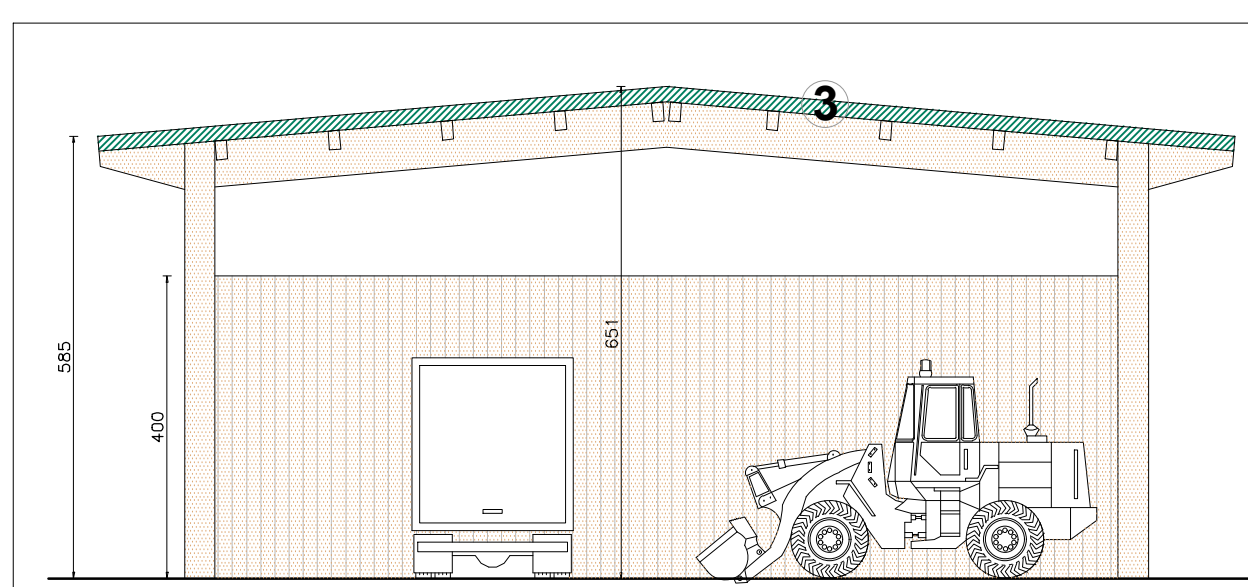


PROSPETTO OVEST

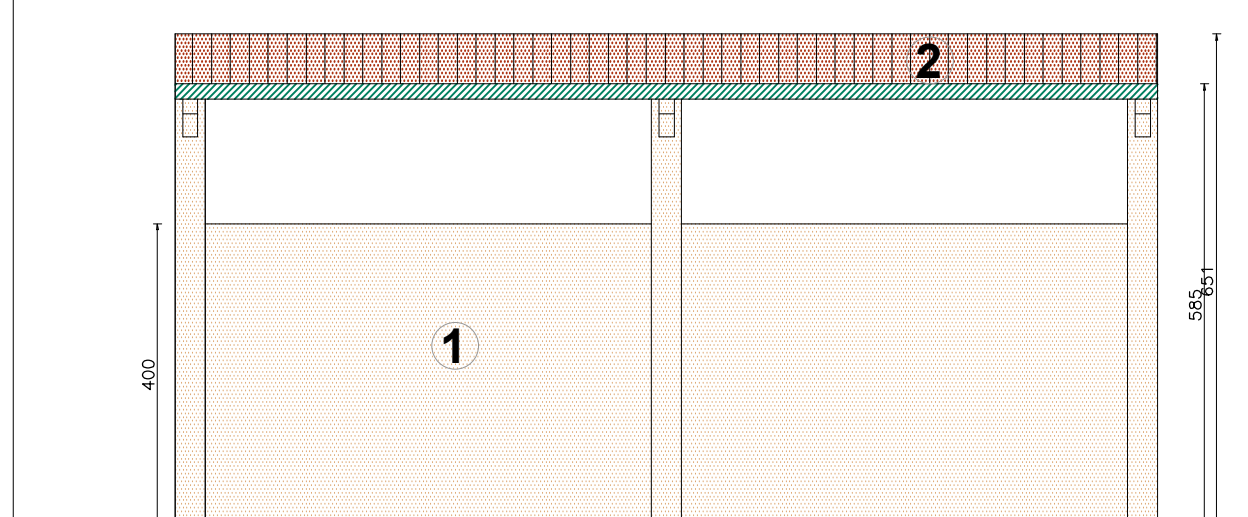

PROSPETTO NORD

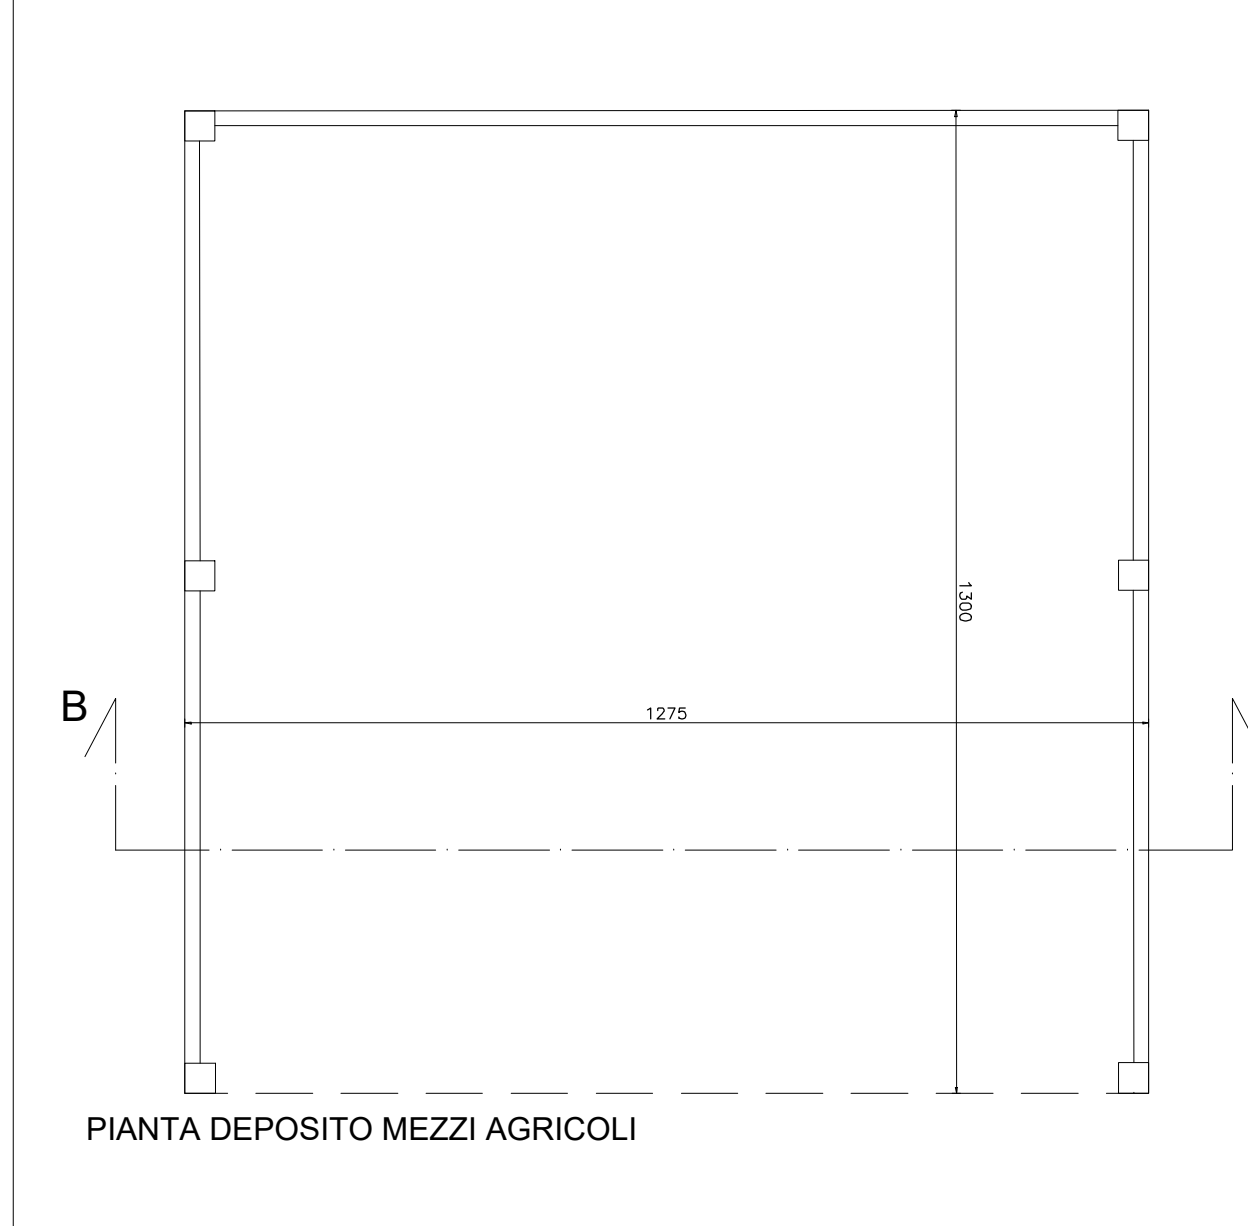


PIANTA DEPOSITO MEZZI AGRICOLI

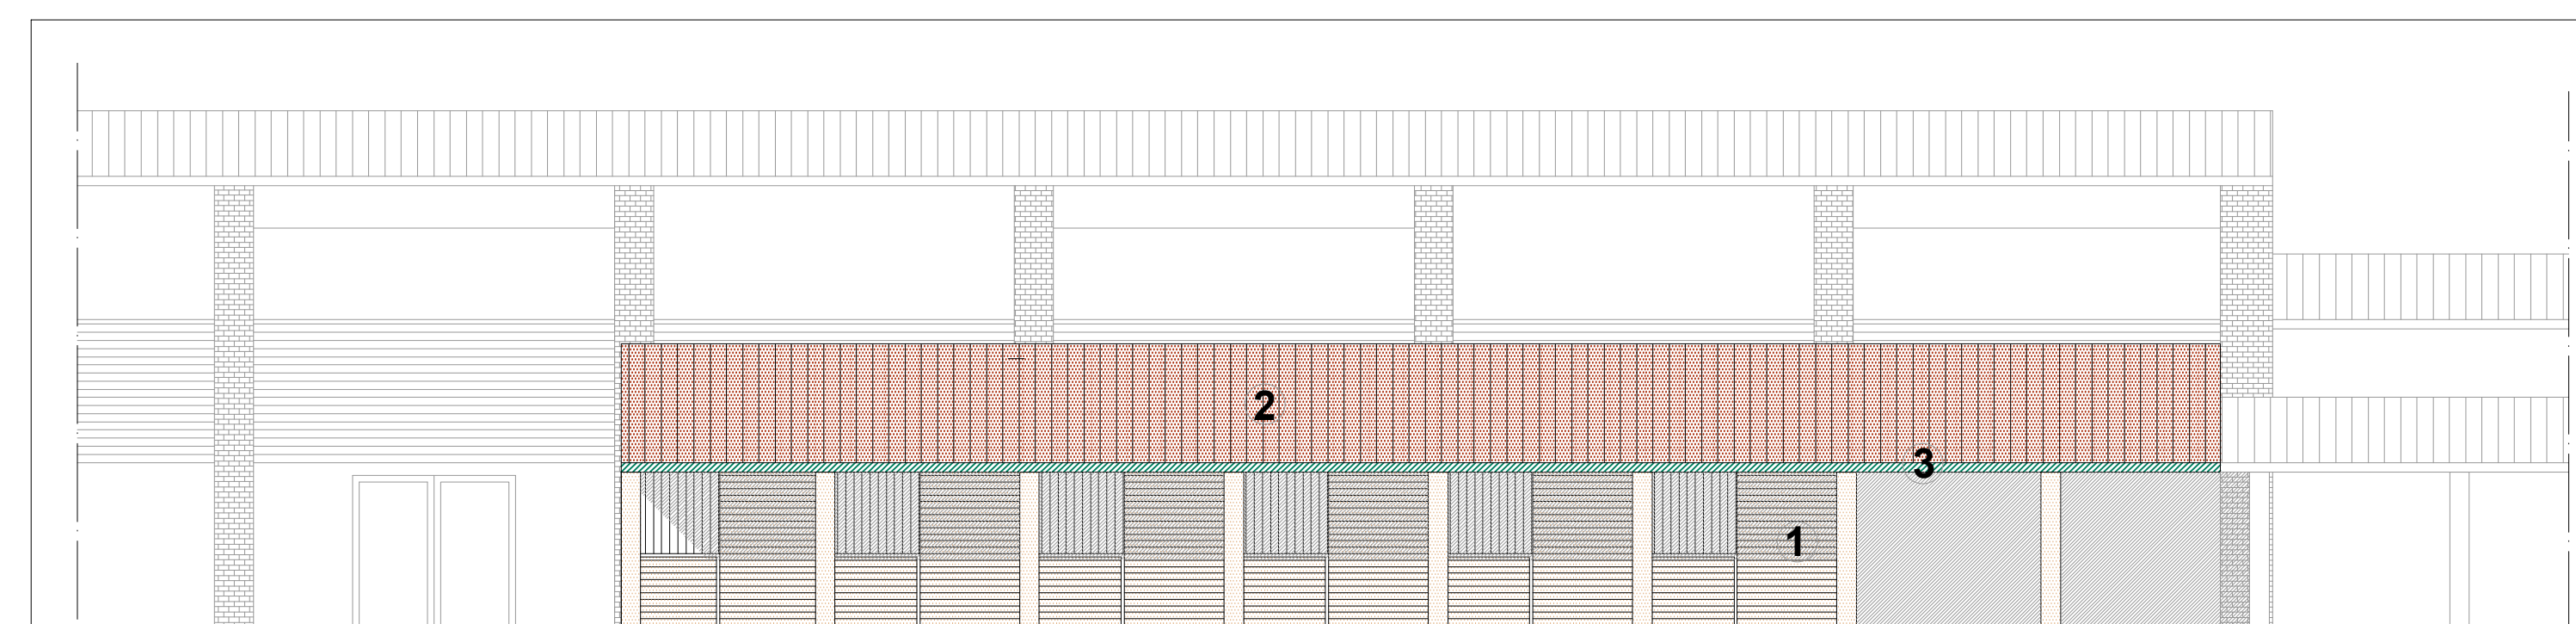


PROSPETTO EST

SEZIONE C - C'

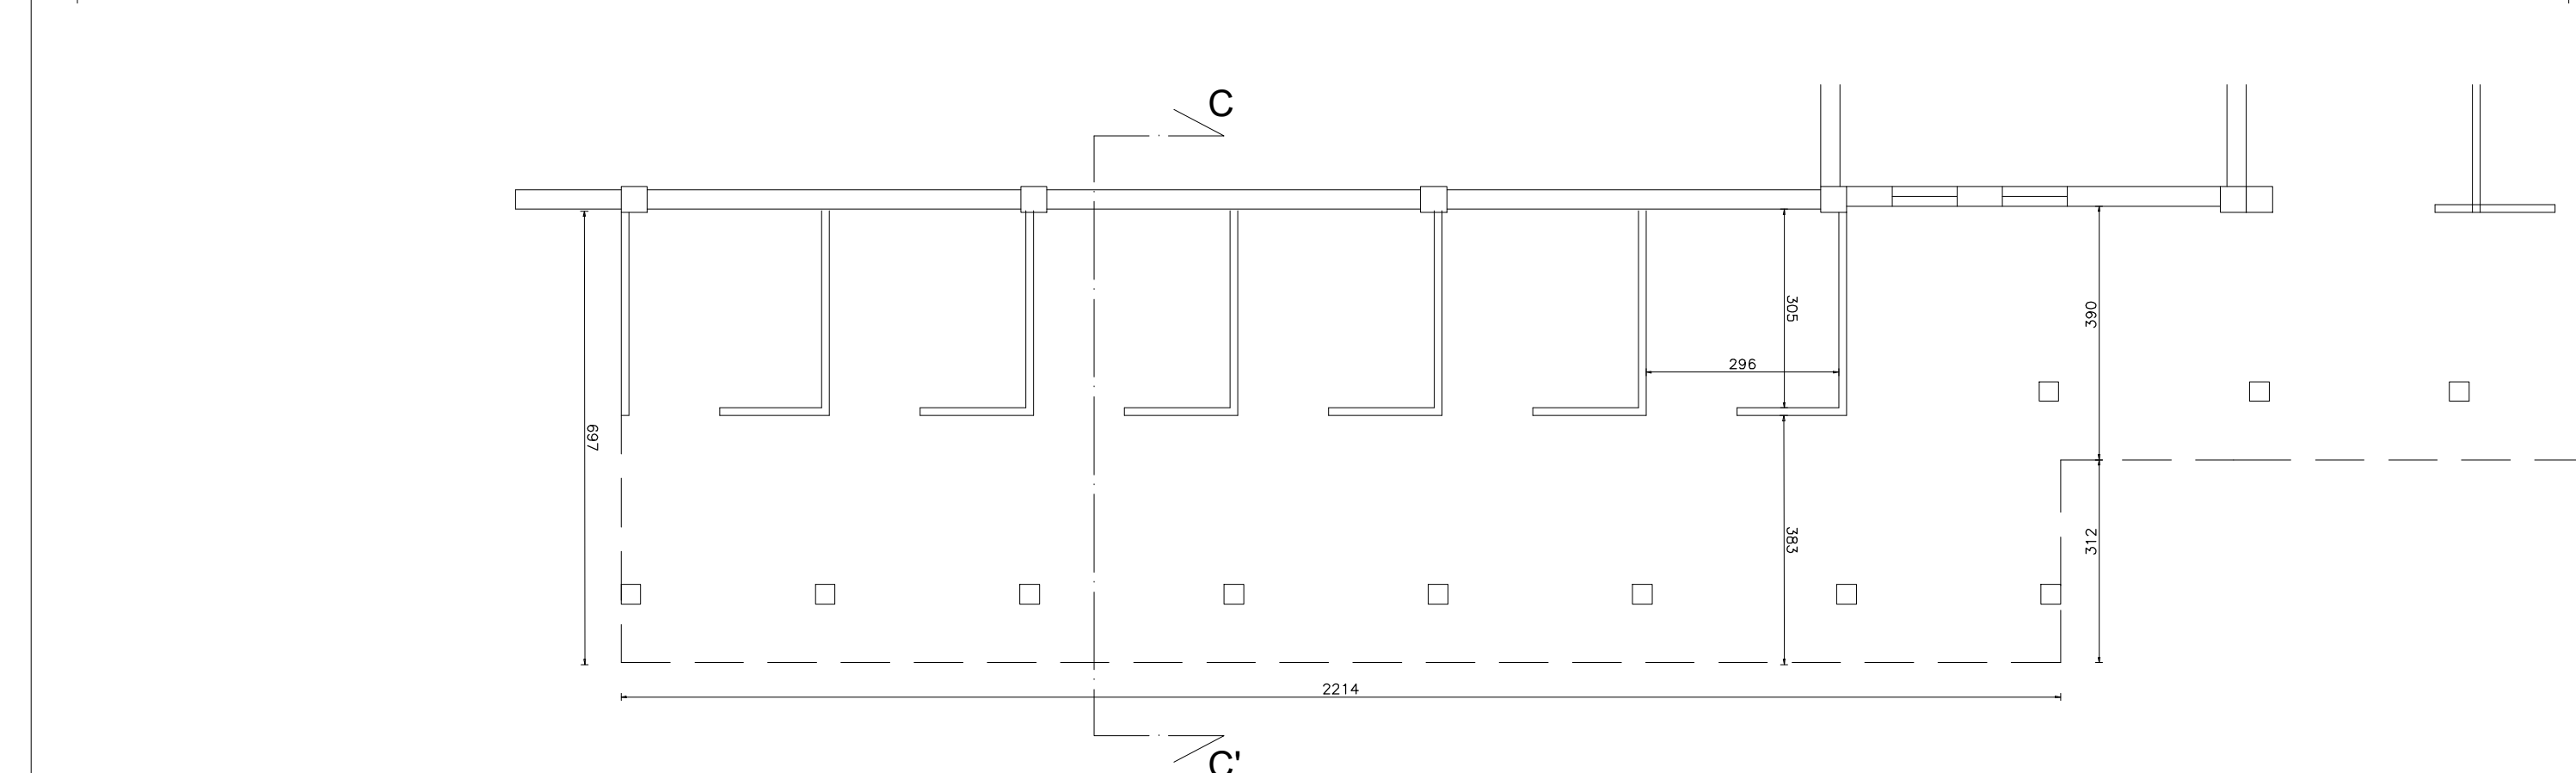

PIANTA AMPLIAMENTO SCUDERIA PER ISOLAMENTO SANITARIO


- LEGENDA MATERIALI DI FACCIATA IN PROGETTO**
- 1 Tamponamenti con tavole in larice
 - 2 Copertura in metallo color rosso cotto
 - 3 Lattoneria in lamiera testa di moro
 - 4 Telo come esistente

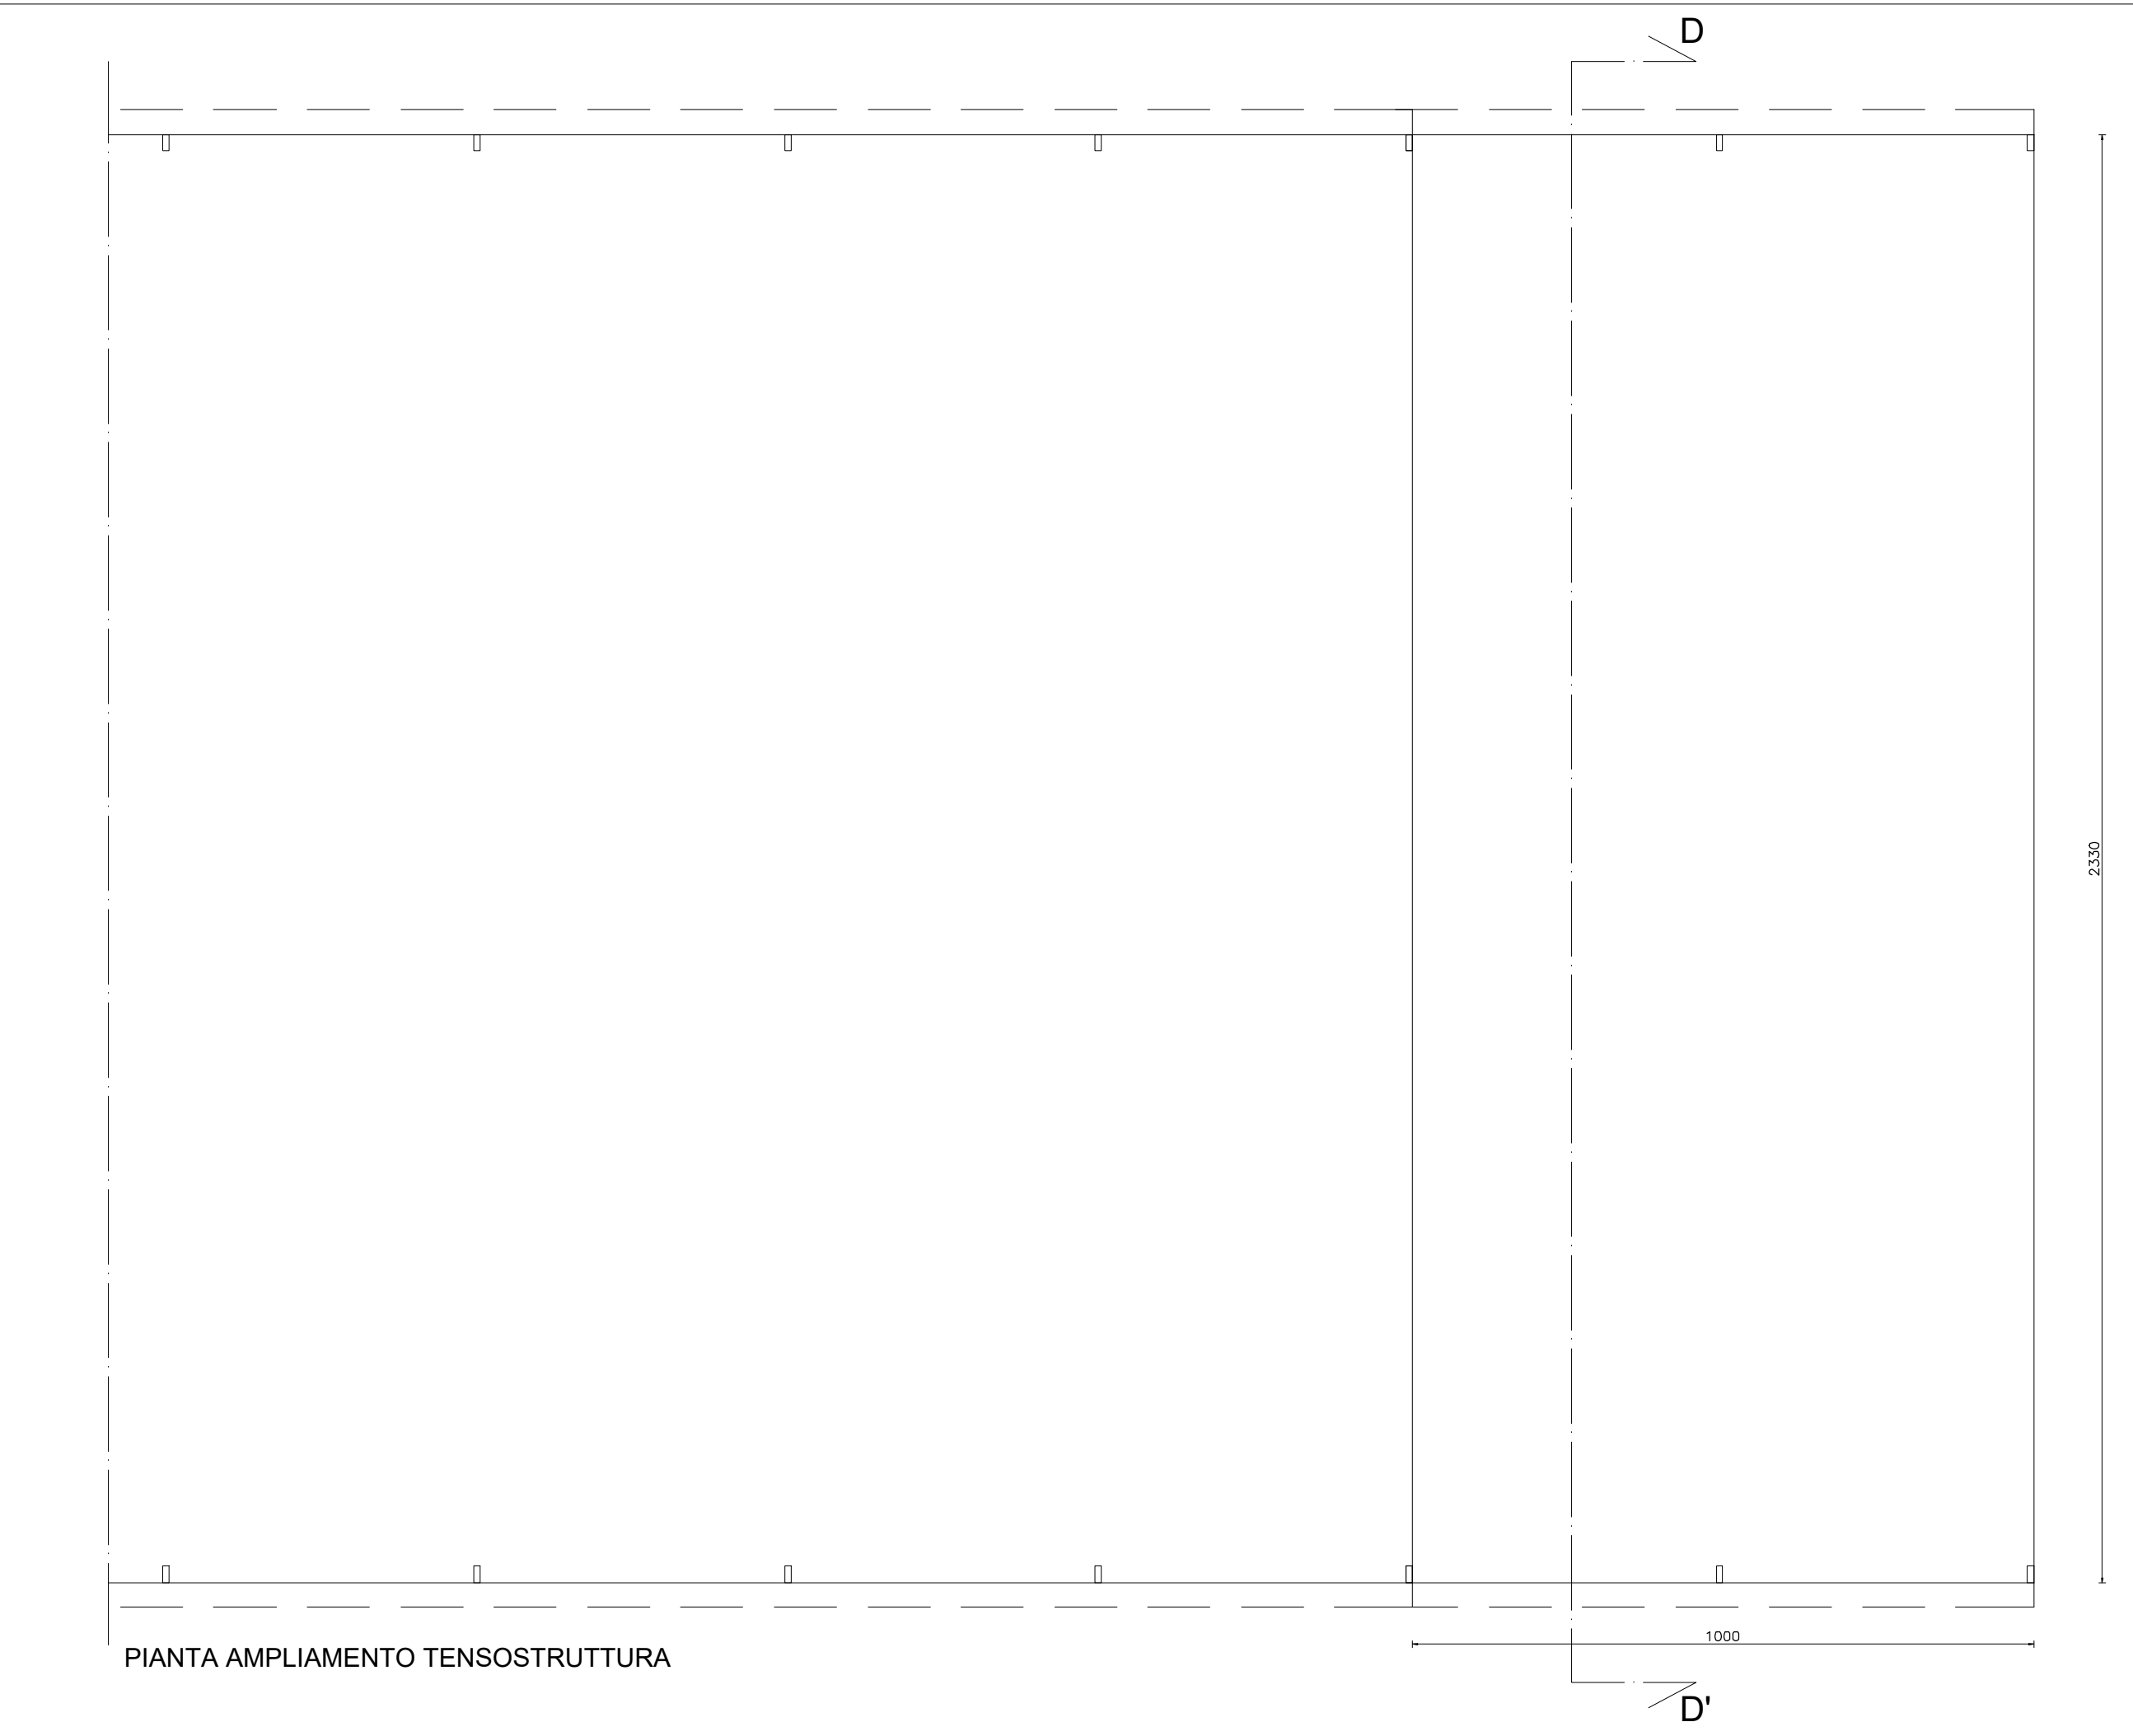


PIANTA AMPLIAMENTO TENSOSTRUTTURA




PROSPETTO EST - OVEST

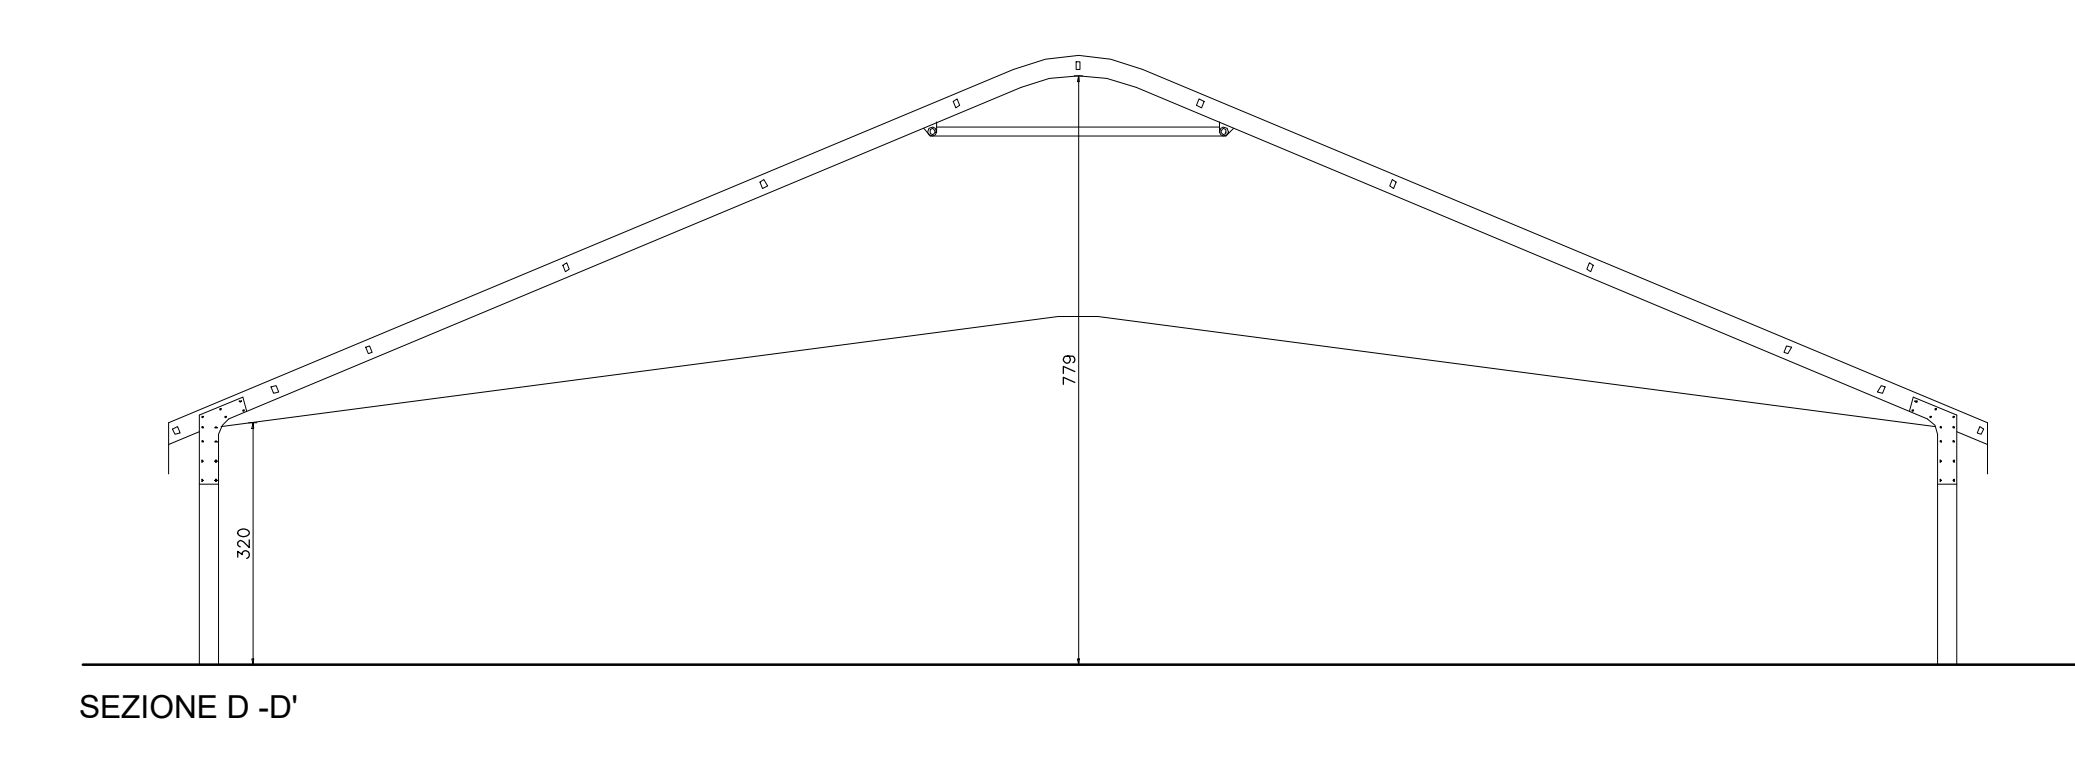


SEZIONE D - D'

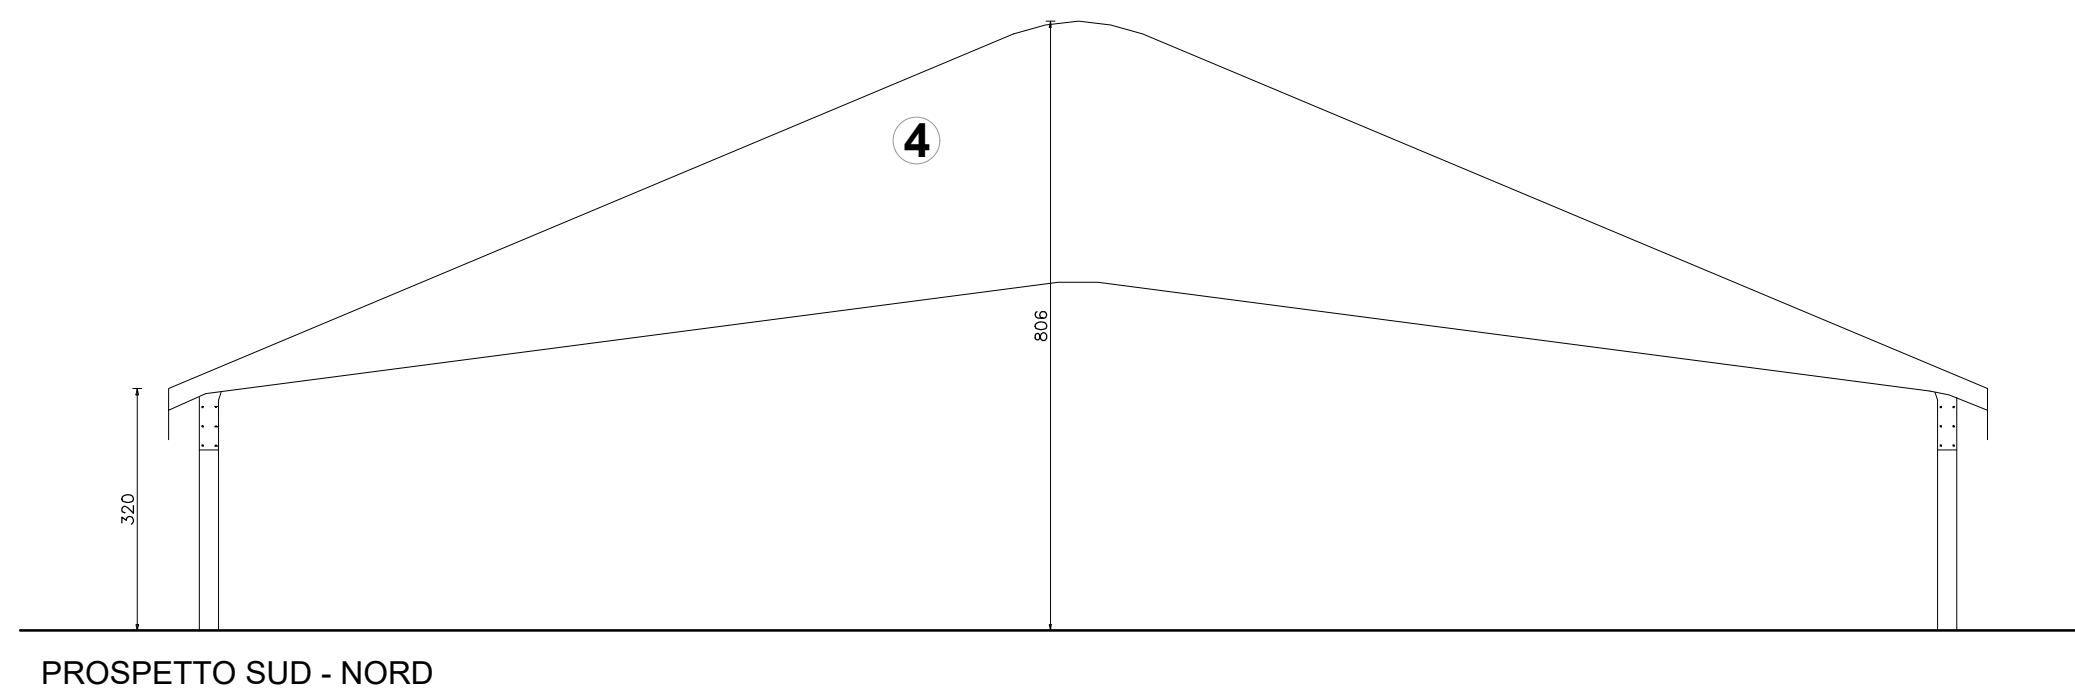

PROSPETTO SUD - NORD

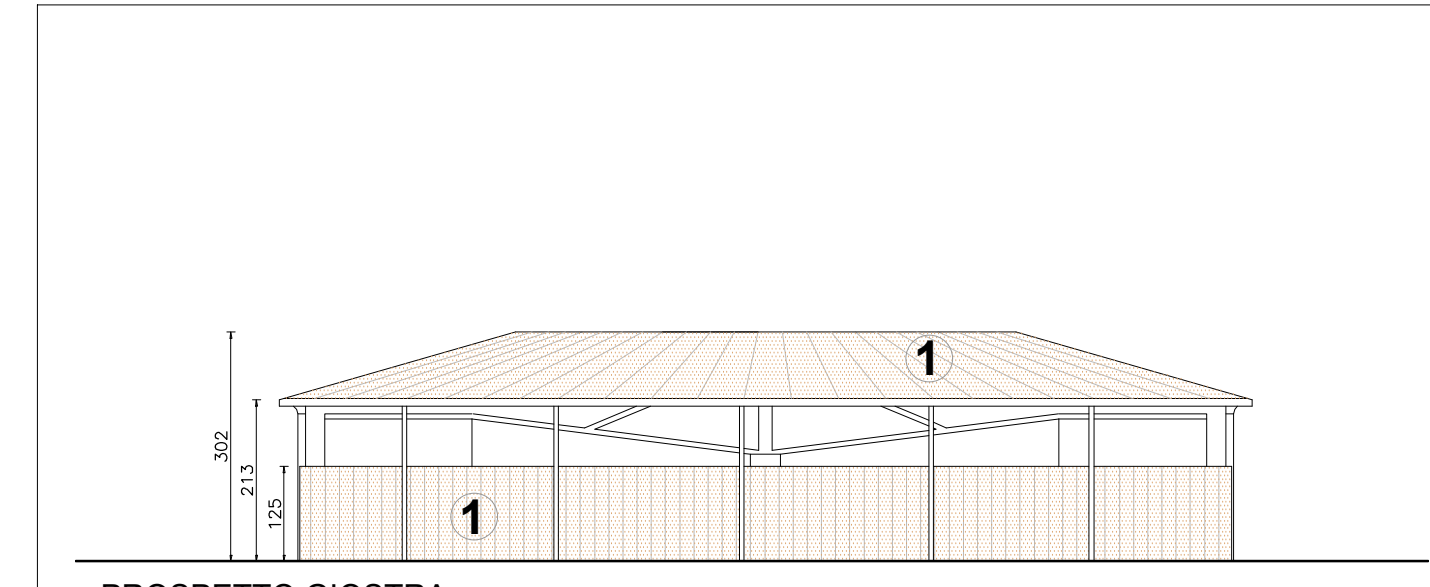

PROSPETTO GIOSTRA

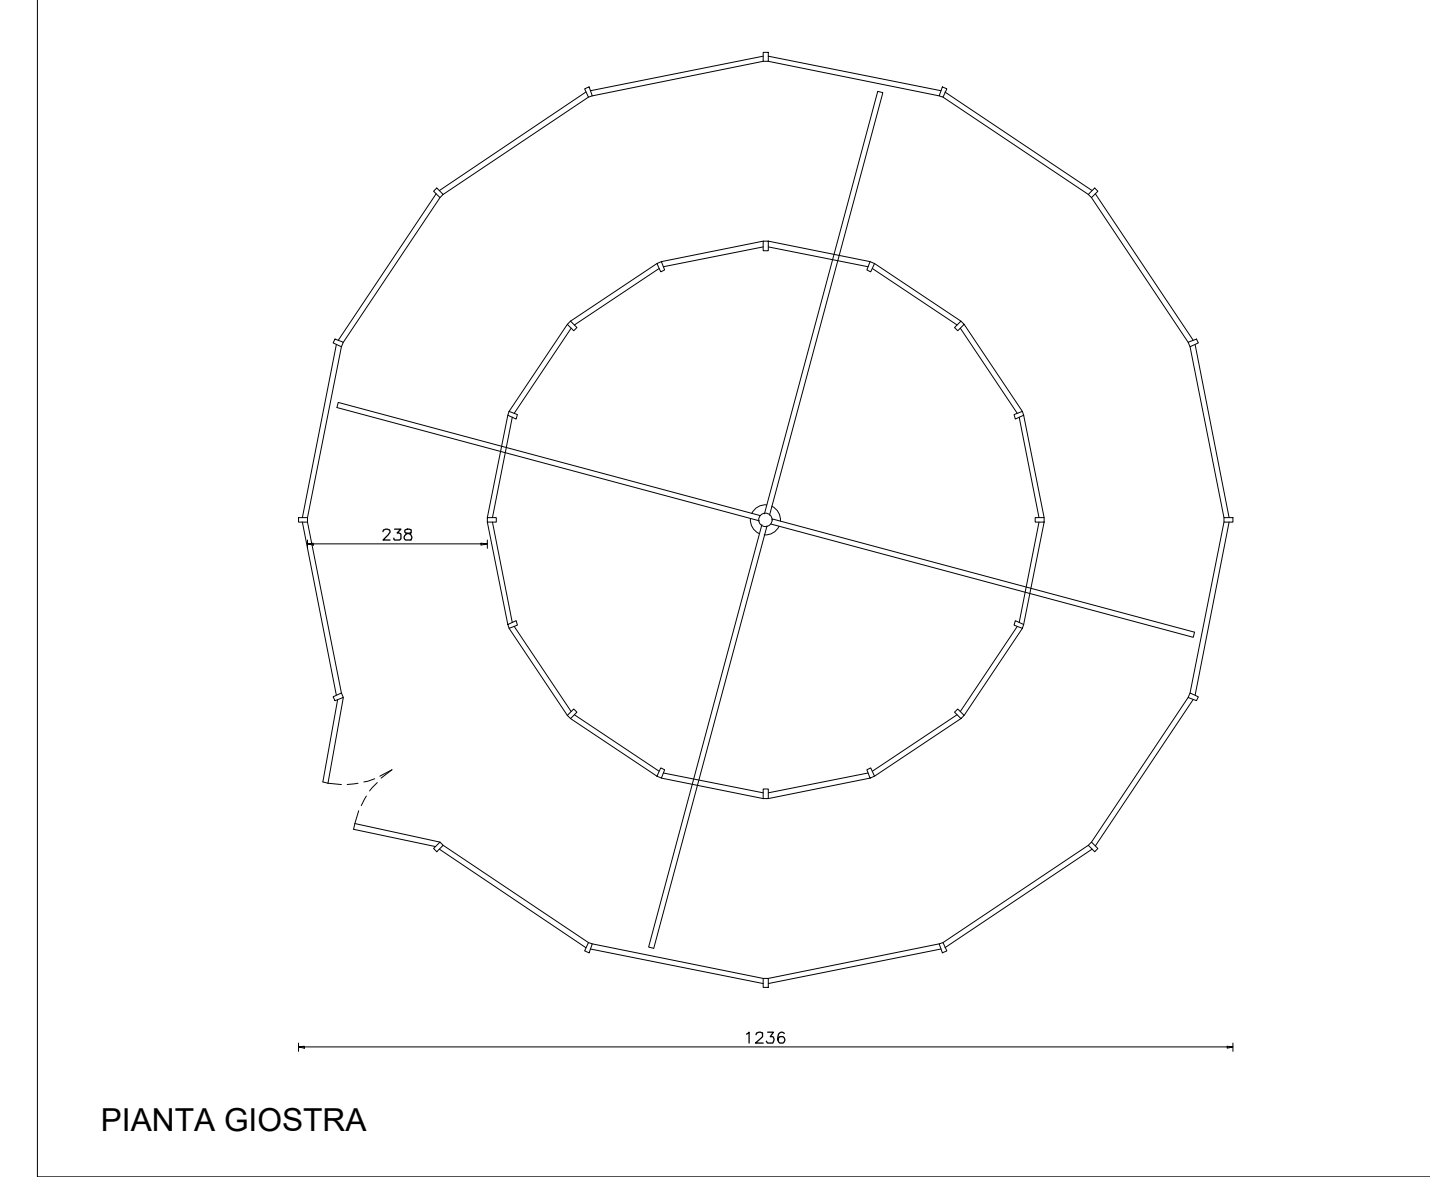

PIANTA GIOSTRA