


- RETE IDRICA:**
- Rete esistente da dismettere
  - Linea idrica in Progetto in Pead PE100 PN16 Ø90 - Assentite con PdC n. 6/2017
  - Linea idrica in Progetto in Pead PE100 PN16 Ø90
  - TIPO A  
Cameretta 50x70 in Progetto ispezionabile con chiusino in ghisa carrabile circolare 50x70 D400  
Contatore privati Plesso A e Plessi B-C
  - TIPO B  
Cameretta 100x100 in Progetto ispezionabile con chiusino in ghisa carrabile circolare Ø60 D400  
Saracinesca per chiusura idrante e flangia per futuro ampliamento linea
  - Idrante a colonna soprassuolo UNI 70 in Progetto
- RETE DISTRIBUZIONE GAS:**
- Linea Distribuzione GAS Ø100 Esistente Lungo Via Ariosto
  - Linea Distribuzione GAS Esistente Lungo Strada privata
  - Linea Distribuzione GAS in Progetto - Assentite con PdC n. 6/2017  
NON ANCORA REALIZZATA  
(Oneri estensione rete a carico dell'Ente Erogatore)
  - Linea Distribuzione GAS in Progetto  
(Oneri estensione rete a carico dell'Ente Erogatore)


**A** anello 50x70 con saracinesca e contatore per Plesso A e Plessi B-C

SARACINESCA + GRUPPO DI MISURA + SARACINESCA PER PLESSO A - E PLESSI B-C

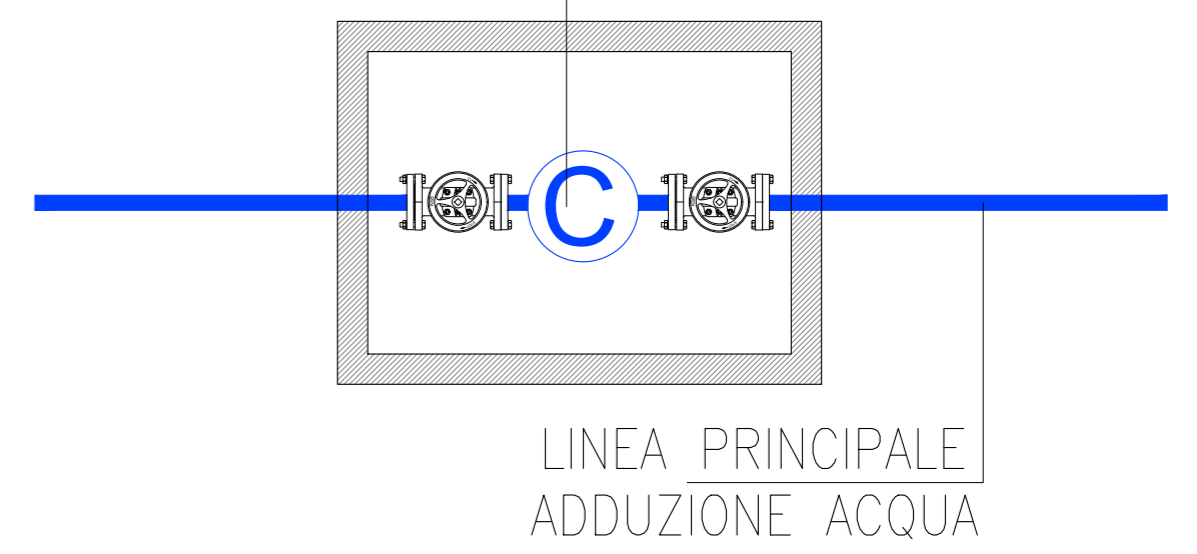

**B** anello 80x80 con saracinesca per idrante + flangia per futuro ampliamento linea

IDRANTE A COLONNA SOPRASUOLO UNI 70

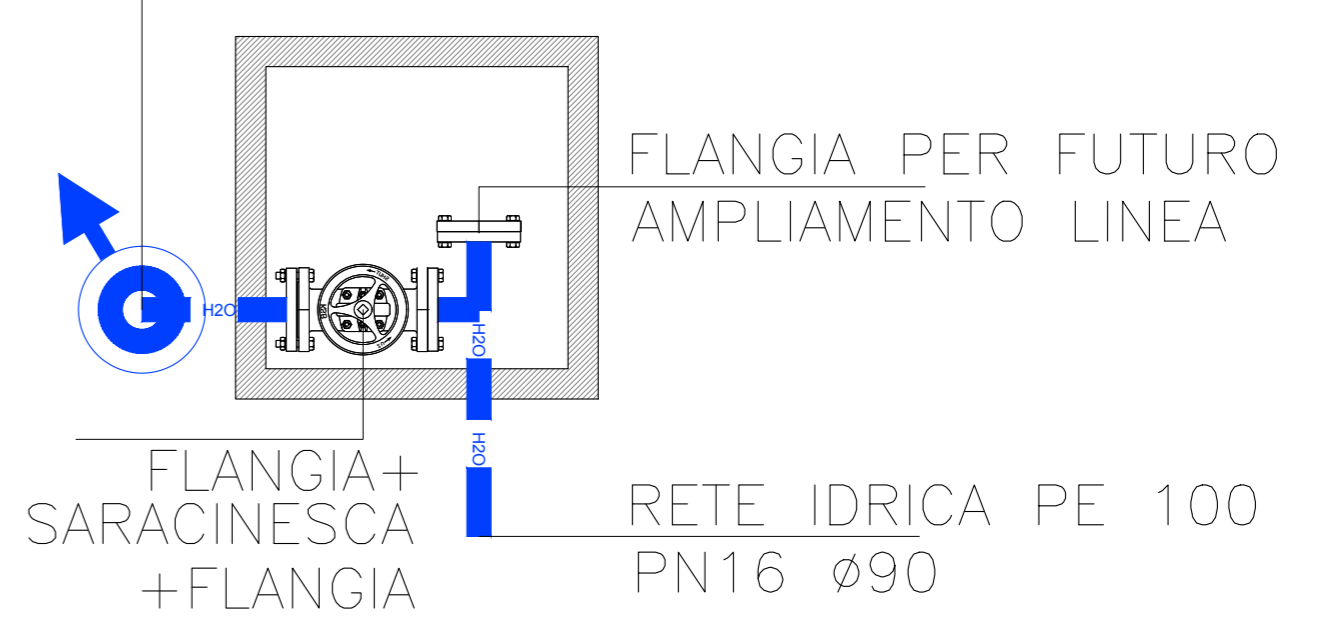

COMUNE DI  
**CADORAGO**  
PROVINCIA DI COMO

COMPARTO AS1/c-1

OGGETTO

Delibera C.C. di Adozione  
N. del

Delibera C.C. di Approvazione  
N. del

OPERE DI URBANIZZAZIONE  
RETI TECNOLOGICHE IN PROGETTO  
ACQUA - GAS

PROGETTISTA

Dott. Ing. Sabia Eugenio  
Albo Ingegneri di Como n° 1816  
cod. fisc. SBA ONE 69C26 C933T  
Recapito c/o  
Guffanti A. Spa  
Guanzate (Como)

COMMITTENTI

G.I.F. s.r.l. \_\_\_\_\_  
F.lli Cascone sncc \_\_\_\_\_  
Saldarini Mario \_\_\_\_\_  
Saldarini Orietta \_\_\_\_\_

DISEGNATORE  
Caironi M.

**GUFFANTI A.**  
PROGETTAZIONE

Guffanti A. Spa  
Società con socio unico sottoposta a direzione  
e coordinamento da parte di Ginevex Spa  
Via Bancora e Rimoldi 37  
22070 Guanzate (Como)



Centralino  
T 031 3527201  
F 031 376719  
ufficiotecnico@guffanti.it

TAVOLA N°

**7**

SIGLA P.L. 02-20

SCALA 1:200

DATA 31/07/2020