

LA CULTURA CHE ACCOGLIE
BORGHI COMACINI IN RETE

Finanziato
dall'Unione europea
NextGenerationEU

MINISTERO
DELLA
CULTURA



PNRR MIC3 - INVESTIMENTO 2.1
ATTRATTIVITA' DEI BORGHI STORICI:
“LA CULTURA CHE ACCOGLIE BORGHI
COMACINI IN RETE” CUP F99I22000130006

3.1-LINEA DI AZIONE 1 - Intervento 10

“Manutenzione Straordinaria Immobile Veglio ex Latteria”

PROGETTO ESECUTIVO
TAV. n°13/B - Rev.02 - SCHEMA SCARICO ACQUE REFLUE

Committente:

Comune di CERANO D'INTELVI

Progettista:

Studio ZPPR - Via Provinciale, 167 Centro Valle Intelvi (Co)

Arch. Cristina Zili (CO 2035) - Per.ind. Massimiliano Peduzzi (CO 1168) -

Ing. Paolo Peduzzi (CO 2744) - Per.ind. Mattia Righetti (CO 2019) -

DATA
Marzo 2024


TIMBRO E FIRMA DEL PROGETTISTA

FIRMA DEL RUP


COMUNE PROPONENTE CENTRO VALLE INTELVI - COMUNI AGGREGATI CERANO D'INTELVI - SCHIGNANO
CUP F99I22000130006

SCHEMA SCARICO ACQUE REFLUE


Piano Seminterrato
Scala 1:100

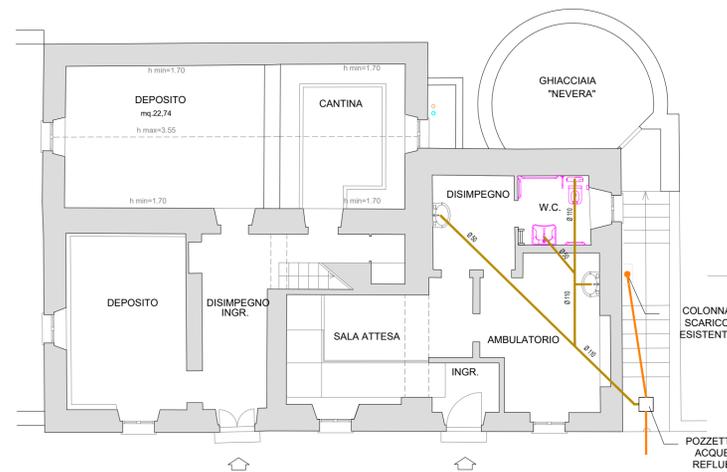

Piano Terra
Scala 1:100

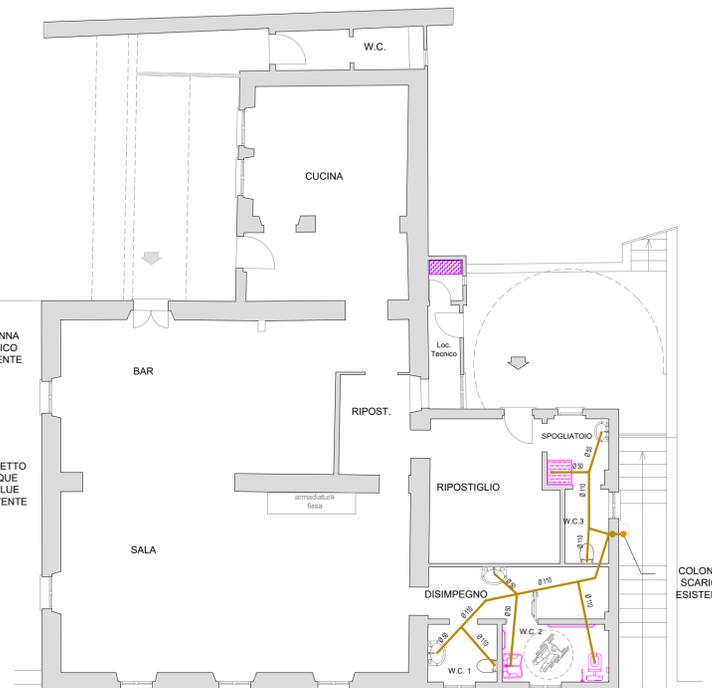

Piano Primo
Scala 1:100

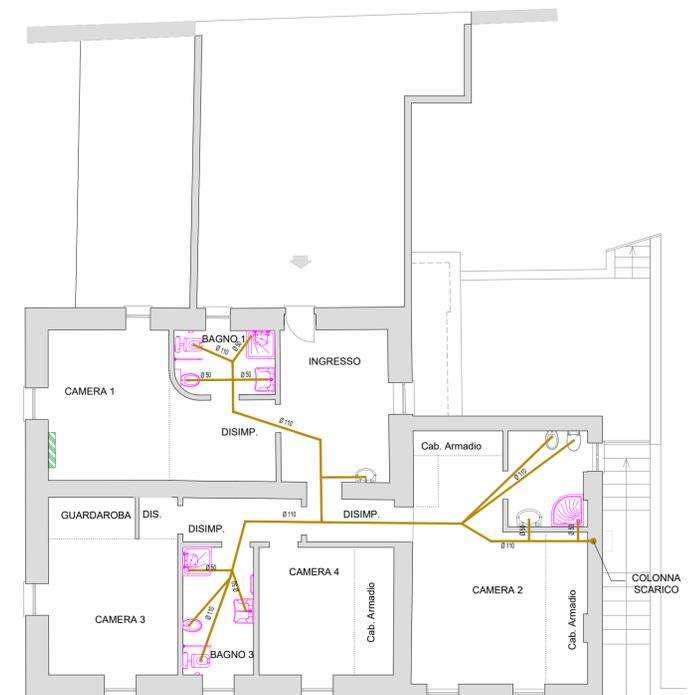

Legenda:

- Tubazione in PVC per scarico acque nere, installata nel sottofondo del pavimento, pendenza tra 1% e 2%
- Tubazione esistente
- Colonna di scarico nuova
- Colonna di scarico esistente