LA CULTURA CHE ACCOGLIE
BORGHI COMACINI IN RETE

Finanziato dall'Unione europea NextGenerationEU

MINISTERO DELLA CULTURA

PNRR M1C3 - INVESTIMENTO 2.1
ATTRATTIVITA'DEI BORGHI STORICI:
"LA CULTURA CHE ACCOGLIE BORGHI COMACINI IN RETE" CUP F99I22000130006

3.1-LINEA DI AZIONE 1 - Intervento 10

"Manutenzione Straordinaria Immobile Veglio ex Latteria"

PROGETTO ESECUTIVO

TAV. n°14/C - Rev.01 - Impianto Elettrico - Piano Terra

Committente:
Comune di CERANO D'INTELVI

Progettista:
Studio ZPPR - Via Provinciale, 167 Centro Valle Intelvi (Co)
Arch. Cristina Zili (CO 2035) - Per.ind. Massimiliano Peduzzi (CO 1168) -
Ing. Paolo Peduzzi (CO 2744) - Per.ind. Mattia Righetti (CO 2019) -

DATA
Agosto 2023

TIMBRO E FIRMA DEL PROGETTISTA

FIRMA DEL RUP

COMUNE PROPONENTE CENTRO VALLE INTELVI - COMUNI AGGREGATI CERANO D'INTELVI - SCHIGNANO
CUP F99I22000130006

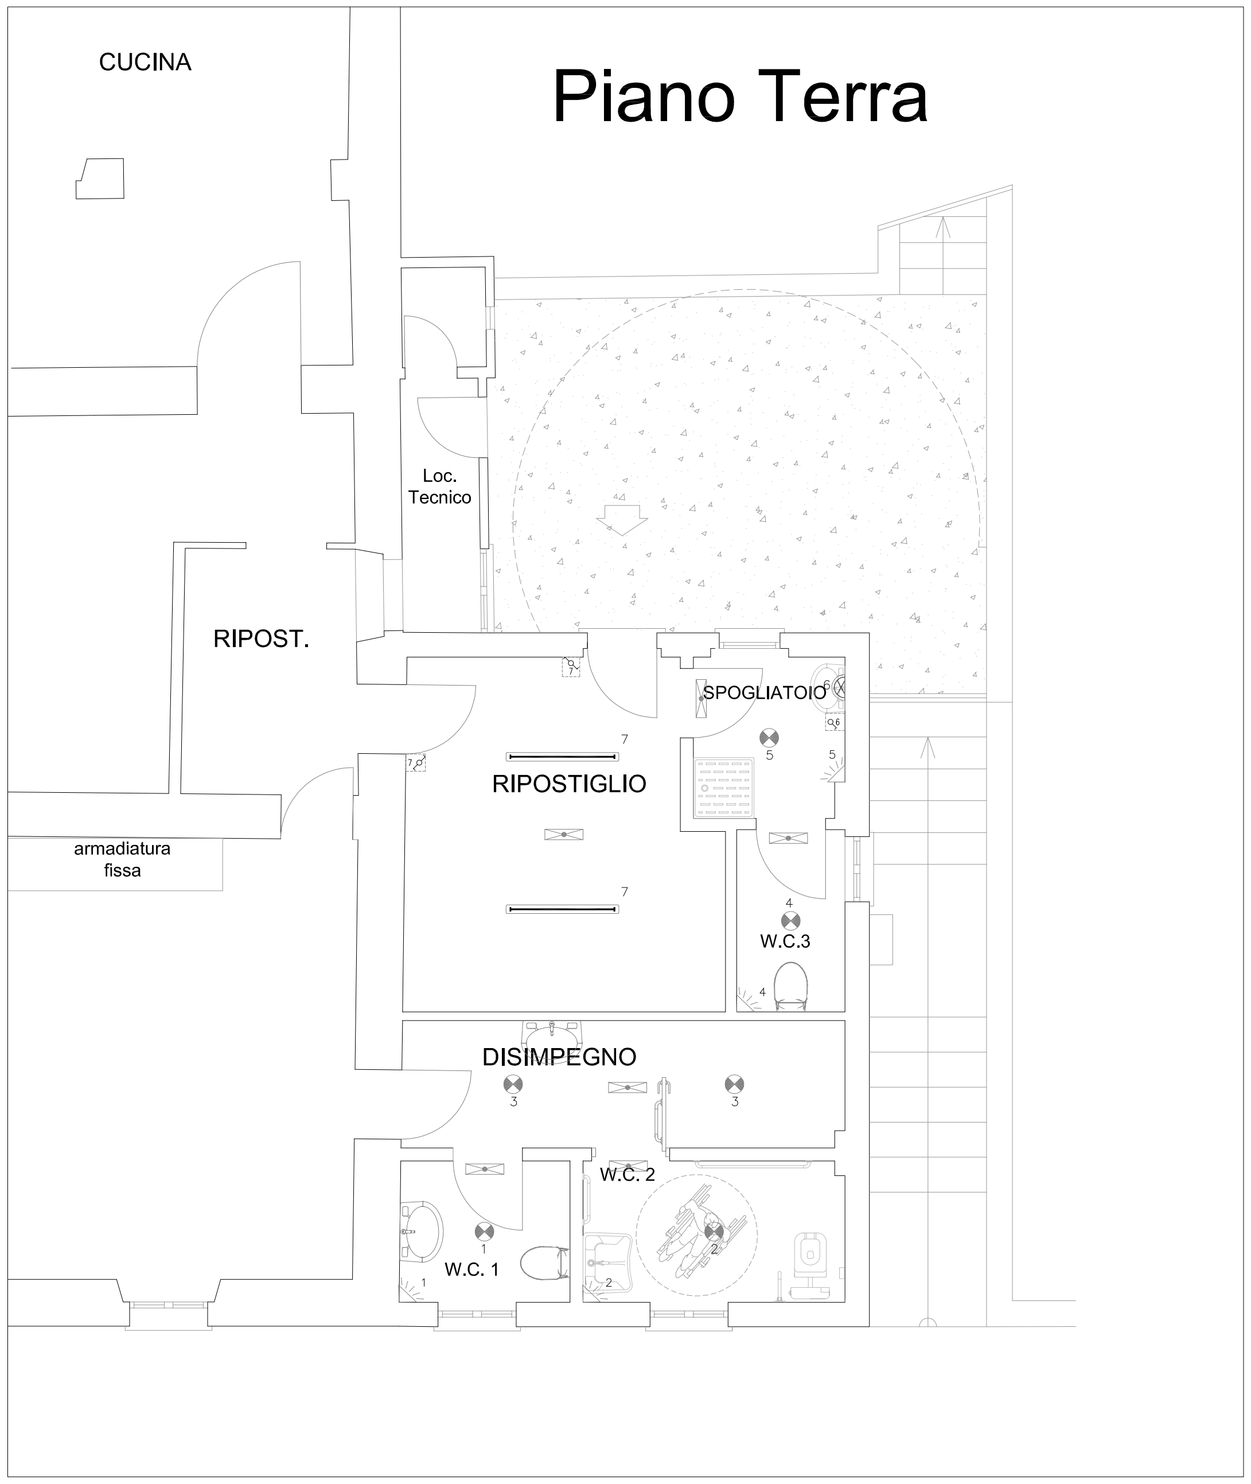

LEGENDA SIMBOLI ELETTRICI

PRESA A SPINA SERIE CIVILE STANDARD ITALIANO BIVALENTE 2P+T 10 E 16A 250V a.c. INTERASSE 19mm E 26mm - ALVEOLI SCHERMATI - INSTALLAZIONE IN SCATOLA PORTAFRUTTI DA INCASSO

PRESA 2x10/16A+T 250V a.c. CON CONTATTI DI TERRA SIA LATERALI SIA CENTRALI PER SPINE UNEL E 10A CON SPINOTTI ALLINEATI - INTERASSE 19mm - ALVEOLI SCHERMATI - 2 MODULI - INSTALLAZIONE IN SCATOLA PORTAFRUTTI DA INCASSO

PRESA 2x10/16A+T 250V a.c. CON CONTATTI DI TERRA SIA LATERALI SIA CENTRALI PER SPINE UNEL E 10 A CON SPINOTTI ALLINEATI - INTERASSE 19mm - ALVEOLI SCHERMATI - 2 MODULI - INSTALLAZIONE IN SCATOLA PORTAFRUTTI DA INCASSO COMPLETA DI PLACCA CON PORTELLA PER GARANTIRE IL GRADO DI
PROTEZIONE MINIMO IP55 A SPINA DISINSERITA

VENTILCONVETTORI

INTERRUTTORE CON SENSORE DI PRESENZA A RAGGI INFRAROSSI PASSIVI PER COMANDO ACCENSIONE LUCE E RITARDO ALLO SPEGNIMENTO

APPARECCHIO ILLUMINANTE A LED PER INSTALLAZIONE A PLAFONE O PARETE - DIMENSIONI Ø330mm - CORPO IN POLICARBONATO - POTENZA NOMINALE 24W - FLUSSO NOMINALE 2780lm - 4000K - ALIMENTAZIONE 230Vac - APPARECCHIO CONFORME AI CAM

APPARECCHIO RETTILINEO LED PER ILLUMINAZIONE ORDINARIA - 5 MODULI - LUNGHEZZA 1440mm - FUNZIONAMENTO ON-OFF - POTENZA 22W - FLUSSO LUMINOSO 2800lm - 4000K - CRI > 80 - GRADO DI PROTEZIONE IP40 - APPARECCHIO CONFORME AI CAM

APPARECCHIO AUTONOMO PER ILLUMINAZIONE DI SICUREZZA - LAMPADA A LED - FUNZIONAMENTO SOLO EMERGENZA - CORPO E DIFFUSORE IN MATERIALE PLASTICO - COMPLETA DI KIT INVERTER E BATTERIA RICARICABILE - AUTONOMIA 1h TEMPO DI RICARICA 12h - MARCHIO IMQ - CLASSE ISOLAMENTO II - GRADO DI PROTEZIONE IP65

INTERRUTTORE UNIPOLARE 10A - CONFORME A NORME CEI 23-9 / IEC 669-1 - INSTALLAZIONE DA INCASSO

PULSANTE A TIRANTE BIPOLARE N.A. 10A - CONFORME A NORME CEI 23-9 / IEC 669-1 - INSTALLAZIONE DA INCASSO

PULSANTE DI RESET CHIAMATA ALLARME DISABILE N.C. 10A - CONFORME A NORME CEI 23-9 / IEC 669-1 - INSTALLAZIONE DA INCASSO

SPIA LAMPEGGIANTE E RONZATORE 230V a.c. 8VA - 75dB - ALLARME CHIAMATA DISABILI - INSTALLAZIONE DA INCASSO

APPARECCHIO ILLUMINANTE A LED PER INSTALLAZIONE A PLAFONE O PARETE - DIMENSIONI Ø220mm - CORPO IN POLICARBONATO - POTENZA NOMINALE 15W - FLUSSO NOMINALE 1444lm - 4000K - ALIMENTAZIONE 230Vac - APPARECCHIO CONFORME AI CAM

DEVIATORE UNIPOLARE 10A - CONFORME A NORME CEI 23-9 / IEC 669-1 - INSTALLAZIONE DA INCASSO