




Estratto Vincoli Ambientali

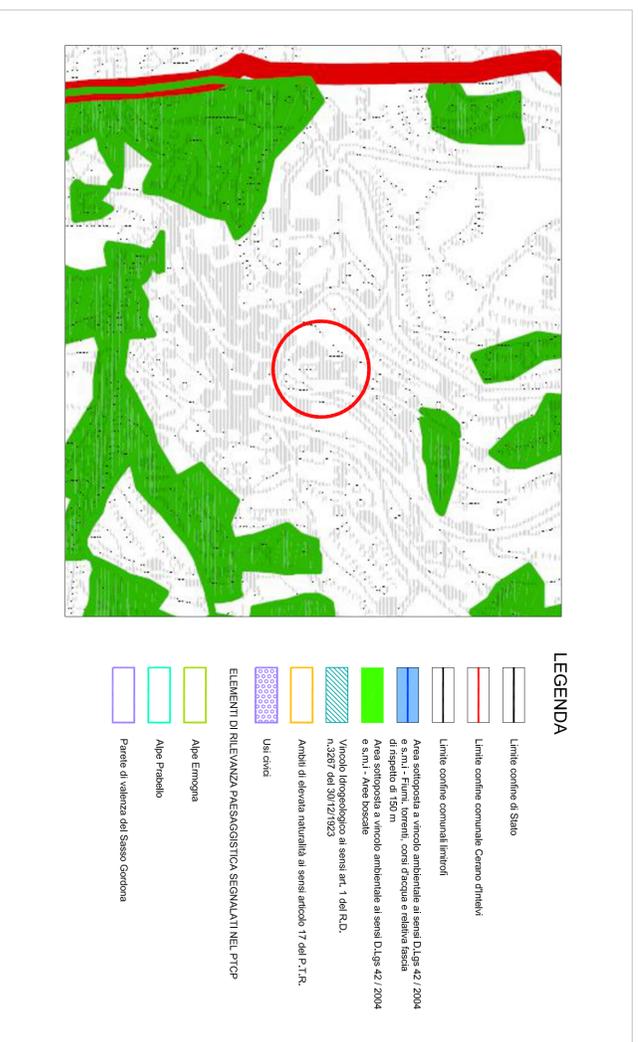


Estratto P. T. C. P. Unità Litologiche

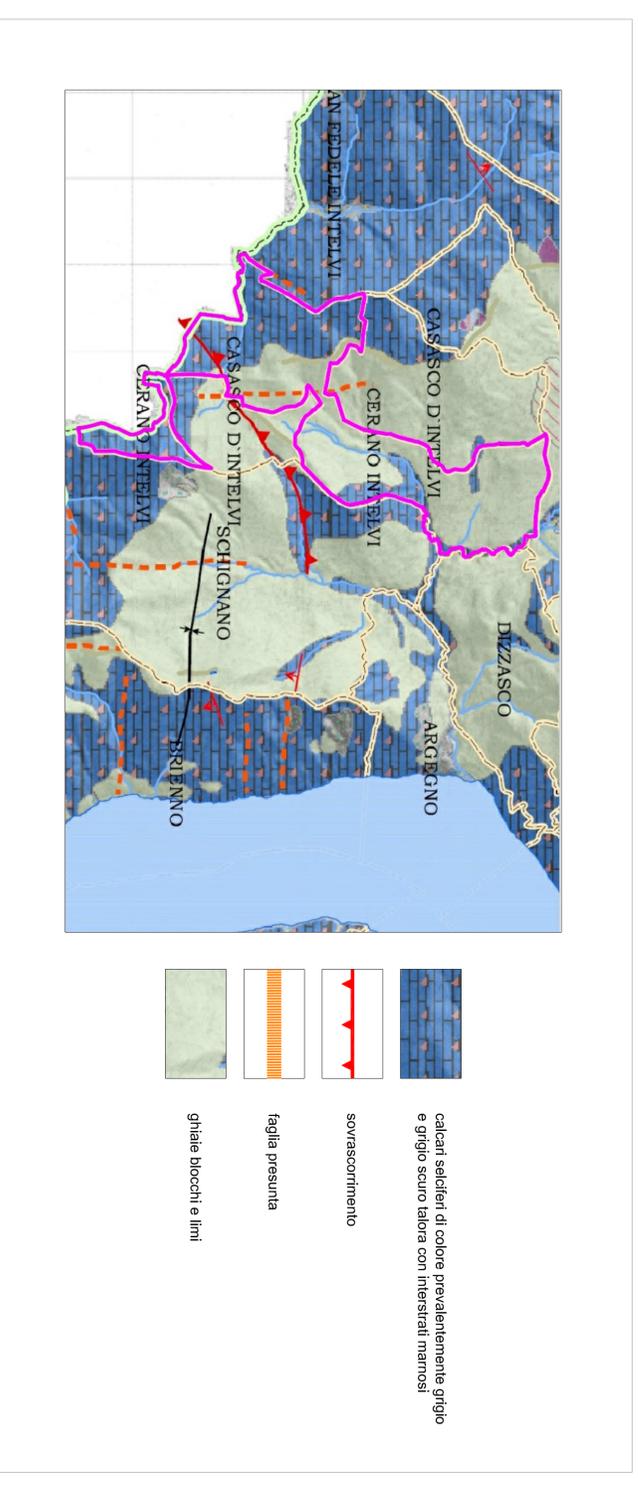

Estratto Classificazione Paesistica

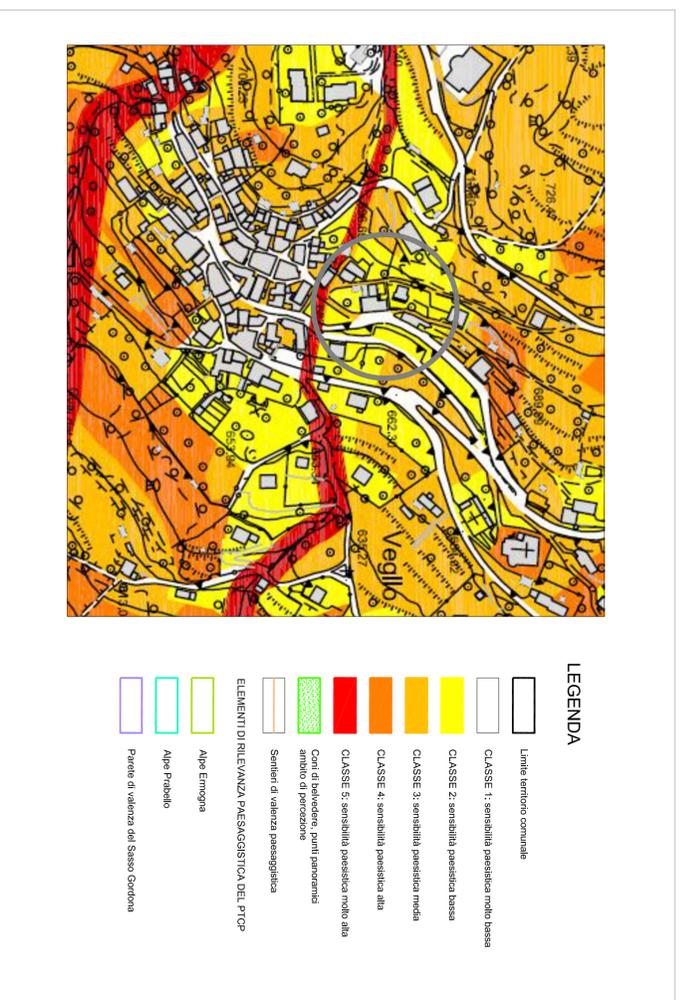

Estratto Fatibilità Geologica

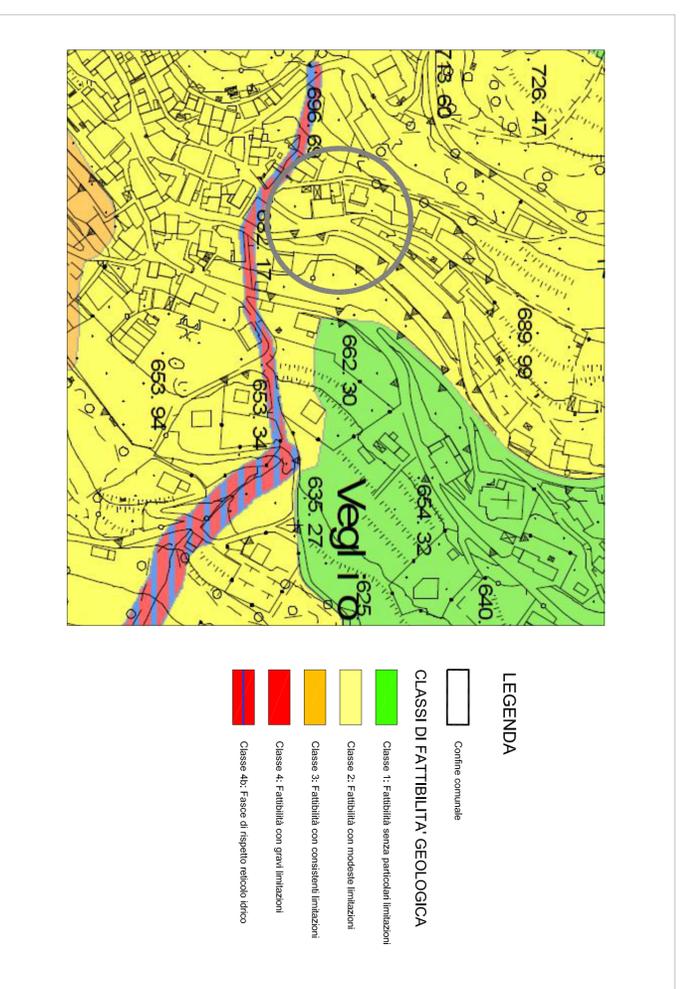

“Manutenzione Straordinaria Immobile Veglio ex Latteria”

PROGETTO ESECUTIVO
TAV. n°2 - Rev. 01 - CARTOGRAFIA

Committente:
Comune di CERANO D'INTELVI

Progettista:

Studio ZPPR - Via Provinciale, 167 Centro Valle Intelvi (Co)

Arch. Cristina Zilli (Co 2035) - Per.Ind. Massimiliano Peduzzi (Co 1168) -

Ing. Paolo Peduzzi (Co 2744) - Per.Ind. Marta Riglietti (Co 2019) -

DATA
Febbraio 2024

TIMBRO E FIRMA DEL PROGETTISTA

FIRMA DEL RUP

COMUNE PROPONENTE CENTRO VALLE INTELVI - COMUNI AGGREGATI CERANO D'INTELVI - SCHIGNANO
CUP F99122000130006



PNRR MIC3 - INVESTIMENTO 2.1
ATTRATTIVITÀ DEI BORGHI STORICI:
“LA CULTURA CHE ACCOGLIE BORGHI
COMACINI IN RETE” CUP F99122000130006

3.1-LINEA DI AZIONE 1 - Intervento 10

LA CULTURA CHE ACCOGLIE
BORGHI COMACINI IN RETE

Finanziato
dall'Unione europea

MINISTERO
DELLA
CULTURA