



Piano Terra

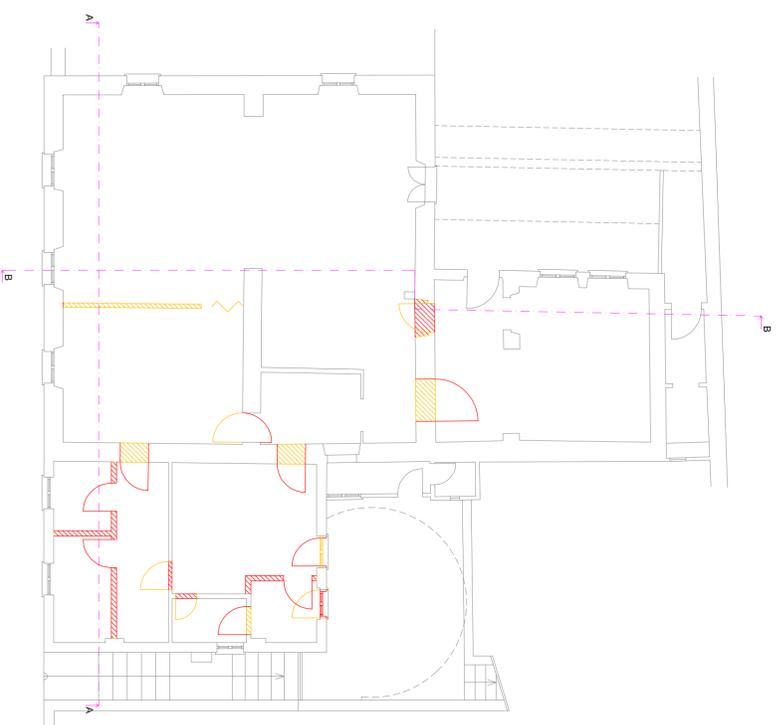


Piano Primo



Piano Seminterrato

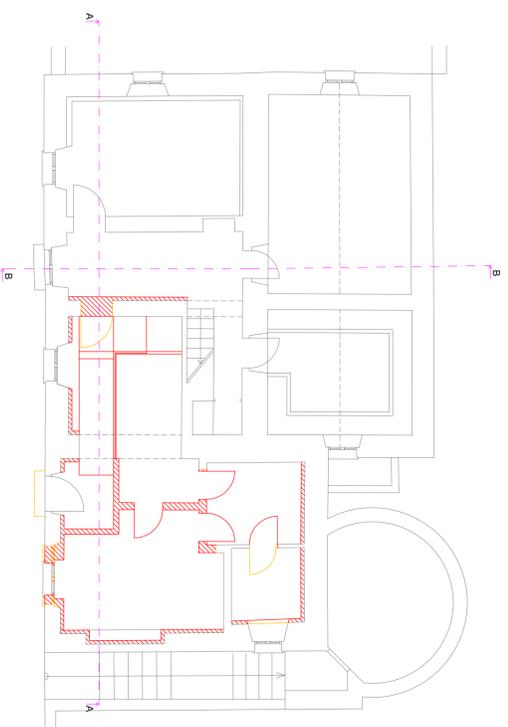


Prospetto Sud

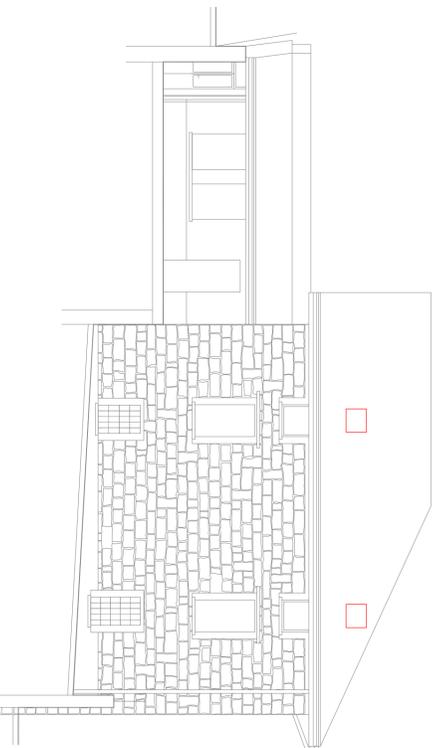


Prospetto Est



Prospetto Nord

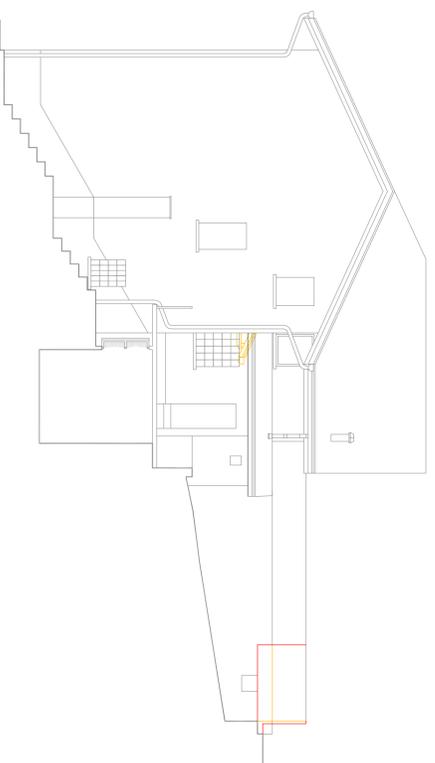

Prospetto Ovest - Sezione C-C

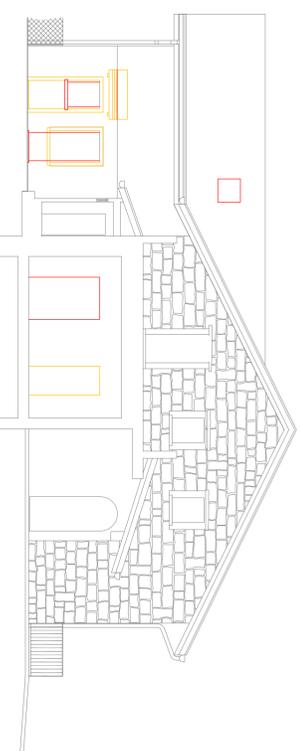

LEGENDA

 demolizioni
 in progetto

LA CULTURA CHE ACCOGLIE
BORGHI COMACINI IN RETE



PNRR MIC3 - INVESTIMENTO 2.1
ATTRATTIVITÀ DEI BORGHI STORICI:
“LA CULTURA CHE ACCOGLIE BORGHI
COMACINI IN RETE” CUP F99122000130006

3.1-LINEA DI AZIONE 1 - Intervento 10

“Manutenzione Straordinaria Immobile Veglio ex Latteria”

PROGETTO ESECUTIVO
 TAV. n°6 - Rev. 01 - RAFFRONTO - Pianta e Prospetti - scala 1:100

Committente:
 Comune di CERANO D'INTELVI

Progettista:

Studio ZPPR - Via Provinciale, 167 Centro Valle Intelvi (Co)
 Arch. Cristina Zilli (CO 2035) - Per.Ind. Massimiliano Peduzzi (CO 1168) -
 Ing. Paolo Peduzzi (CO 2744) - Per.Ind. Marta Righetti (CO 2019) -

DATA
 Febbraio 2024

TIMBRO E FIRMA DEL PROGETTISTA

FIRMA DEL RUP

COMUNE PROPONENTE CENTRO VALLE INTELVI - COMUNI AGGREGATI CERANO D'INTELVI - SCHIGNANO
 CUP F99122000130006