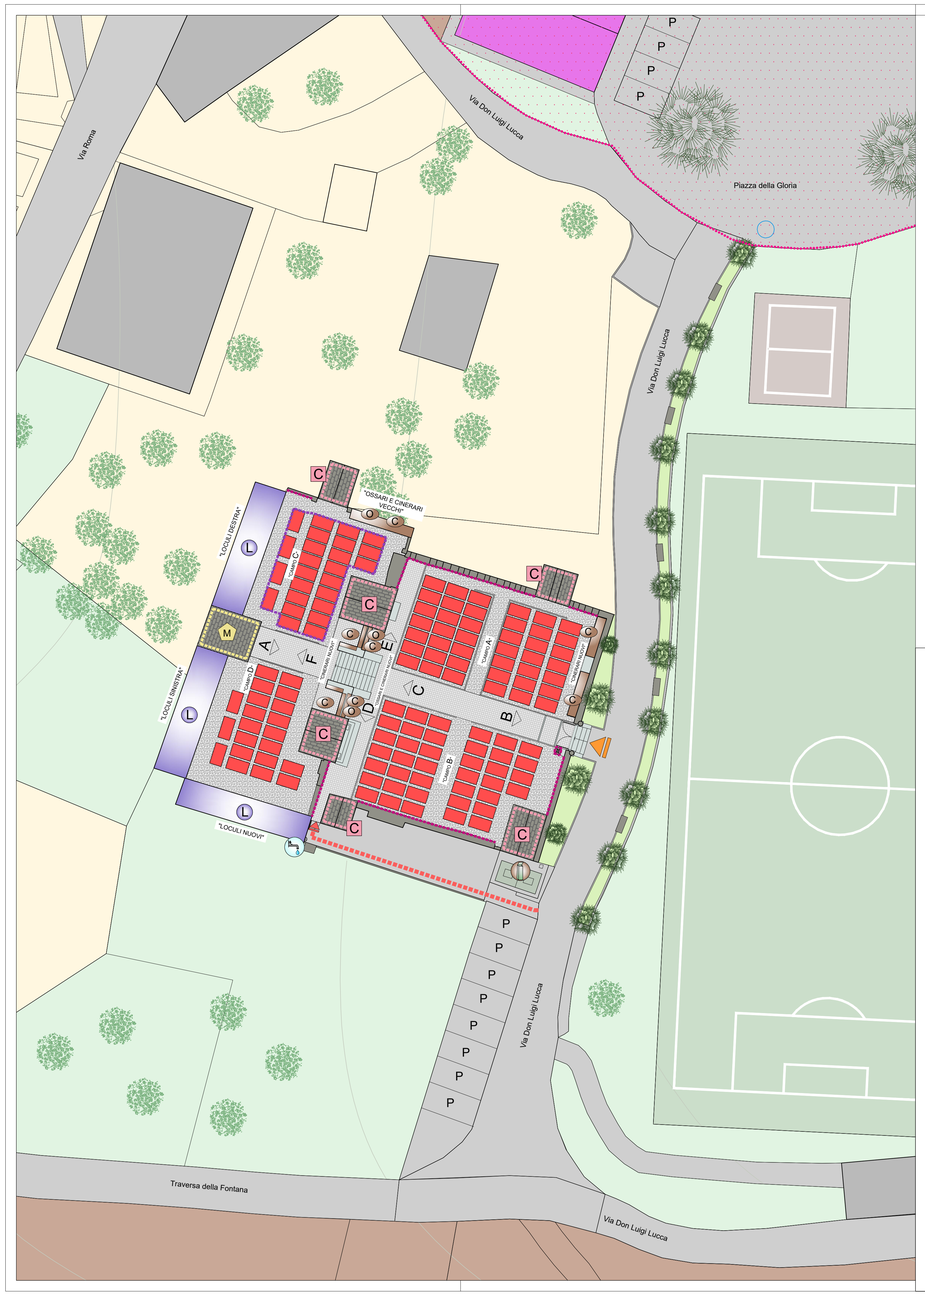

LEGENDA:

- Ingresso principale all'impianto cimiteriale
- Ingresso pedonale

TIPOLOGIA SEPOLTURE

- Tombe a giardino
- Loculi
- Ossari - Cinerari
- Campo indecomposti
- Lapidi - tombe private

CORPI DI FABBRICA

- Cappella privata
- Magazzino - Deposito - Ripostiglio

ACCESSORI

- Erogazione acqua
- Punto raccolta rifiuti interrato

COMUNE DI
Cremia
PROVINCIA DI COMO

piano cimiteriale

REGOLAMENTO REGIONALE n° 4 DEL 14.06.2022
B.U.R.L. n° 24 DEL 16.06.2022 1ª SUPPLEMENTO ORDINARIO

tavola
3
scala 1:200

ANALISI - STATO DI FATTO

Planimetria cimitero

adozione delibera	C. C. n°	del	.2024
approvazione delibera	C. C. n°	del	.2025

il tecnico	il Sindaco	Resp. Servizio Tecnico
dott. arch. Marielena Sgroi	Sig. Guido Dell'Era	arch. Annita S. Murgia

Tutta la documentazione: parti scritte, fotografie, planimetrie e relative simbologie utilizzate sono coperte da copyright da parte degli autori esterniori del progetto.
Il loro utilizzo anche parziale è vietato fatta salva espressa autorizzazione scritta da richiedere agli autori

Dott. Arch. Marielena Sgroi - Lambrugo (CO) - via C. Battisti, 19 - tel 031/3590232 - fax 031/3592139 - Mail: elena@studiosgroi.it

Comune di Cremia Prot. n. 0006275 del 03-12-2024 arrivo Cat. 11 Cl. 4 Fascicolo c_d147