


6

TERRA DI CULTURA PER AIUOLE

7

GRIGLIA DI RACCOLTA ACQUA IN CLS PREFABBRICATA

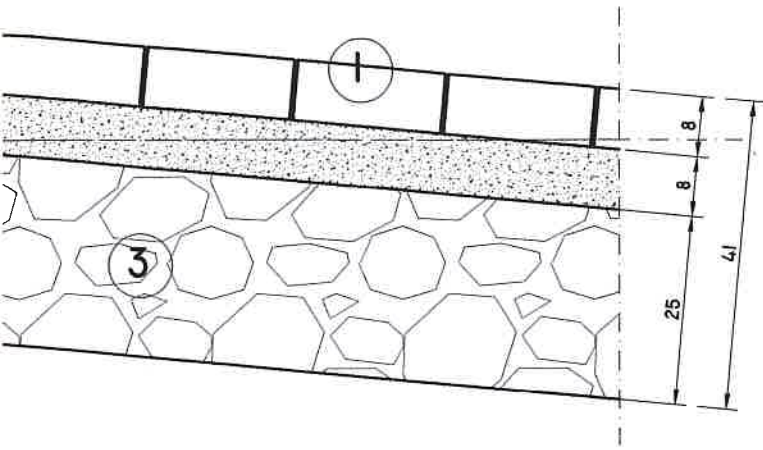

COMUNE DI FINO MORNASCO

18 FEB 2019

PROT. N°

Cat. Classe Fasc.

AGG.

02-2019

GIUSEPPE CAIROLI
 architetto
 Via Parini 8 - 22073 Fino Mornasco - CO
 ord. arch. como 1175

OGGETTO

**VARIANTE AL
P.D.C. III-2009**

**NUOVO
PARCHEGGIO AL
MAPP. 10500**

COMMITTENTE

**GAGLIARDI GIUSEPPE
E ALTRI**

TITOLO

**PLANIMETRIA
SEZIONI
PARTICOLARI**

**RICHIESTA
INTEGRAZIONI PROT. N.
1977 DEL 28.01.2019**

DATA

01-2019

TAVOLA N.

2

SCALA


1:100
1:10

FORMATO

A1

SUPERFICIE LOTTO	MQ 34,5
SUPERFICIE AREA A PARCHEGGIO	MQ 24,5
SUPERFICIE AREA A VERDE	MQ 100

POSTI AUTO DA ML 5,00*2,50 MQ 12,50

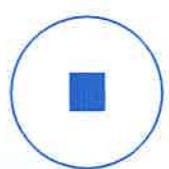

POZZO PERDENTE DIMENSIONATO
COME DA RELAZIONE DOTT. S. AZZAN
AI SENSI DEL REG. REG. 7/2017

PARCHEGGI PUBBLICI

PARCHEGGI PRIVATI

VIA CAMPANIA

CORDOLO ANTIRUSCELLAMENTO

+0,22

+0,30

+0,35

-10,5

-10,3

+0,18

TRATTAMENTO GLOBALE DA
RINVERSIARE ML 2,5

500

250

772

262

1371

P 3

P 2

1

2

3

4

5

6

7


8




9

GRIGLIA RACCOLTA ACQUA

PARTICOLARE 3

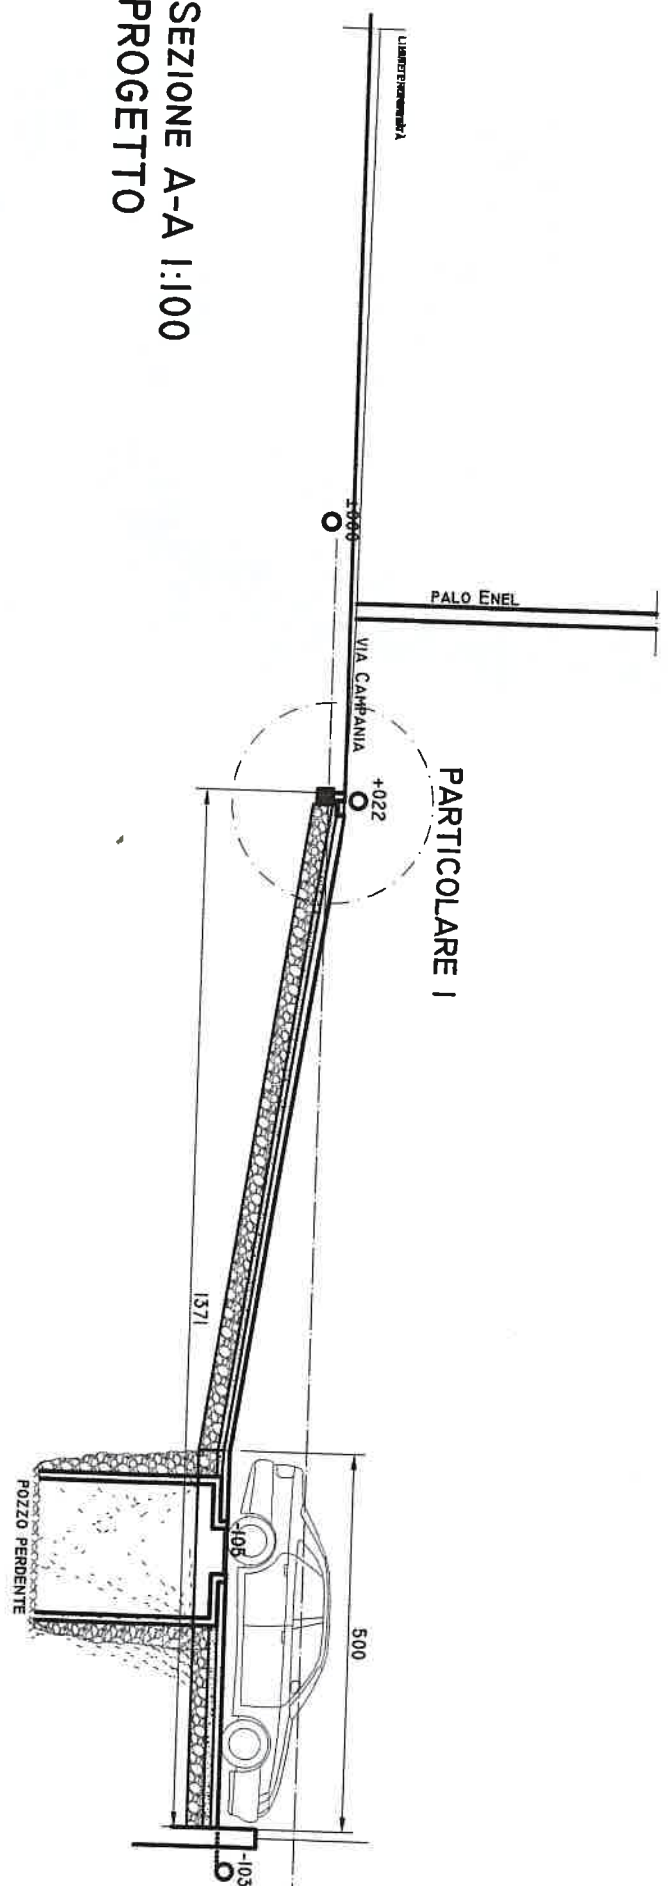SEZIONE A-A I:100
PROGETTO



-  OPERE ESISTENTI
-  RIEMPIMENTI
-  SCAVI