

CARTOGRAFIA TOMO ROSSO - RISORSE

AE.1

AREA DI AMMASSAMENTO SOCCORSI

CAMPO SPORTIVO COMUNALE

Tipologia di Superfici (Massime Estensioni Dedicabili a Clascuna Tipologia)

Aree di Accoglienza e Ricovero

 Edifici


 Area Attrezzabile a Tendopoli

Aree di Ammassamento Soccorsi

 Aree per Tende o Container

 Altre Aree

 Elisuperfici

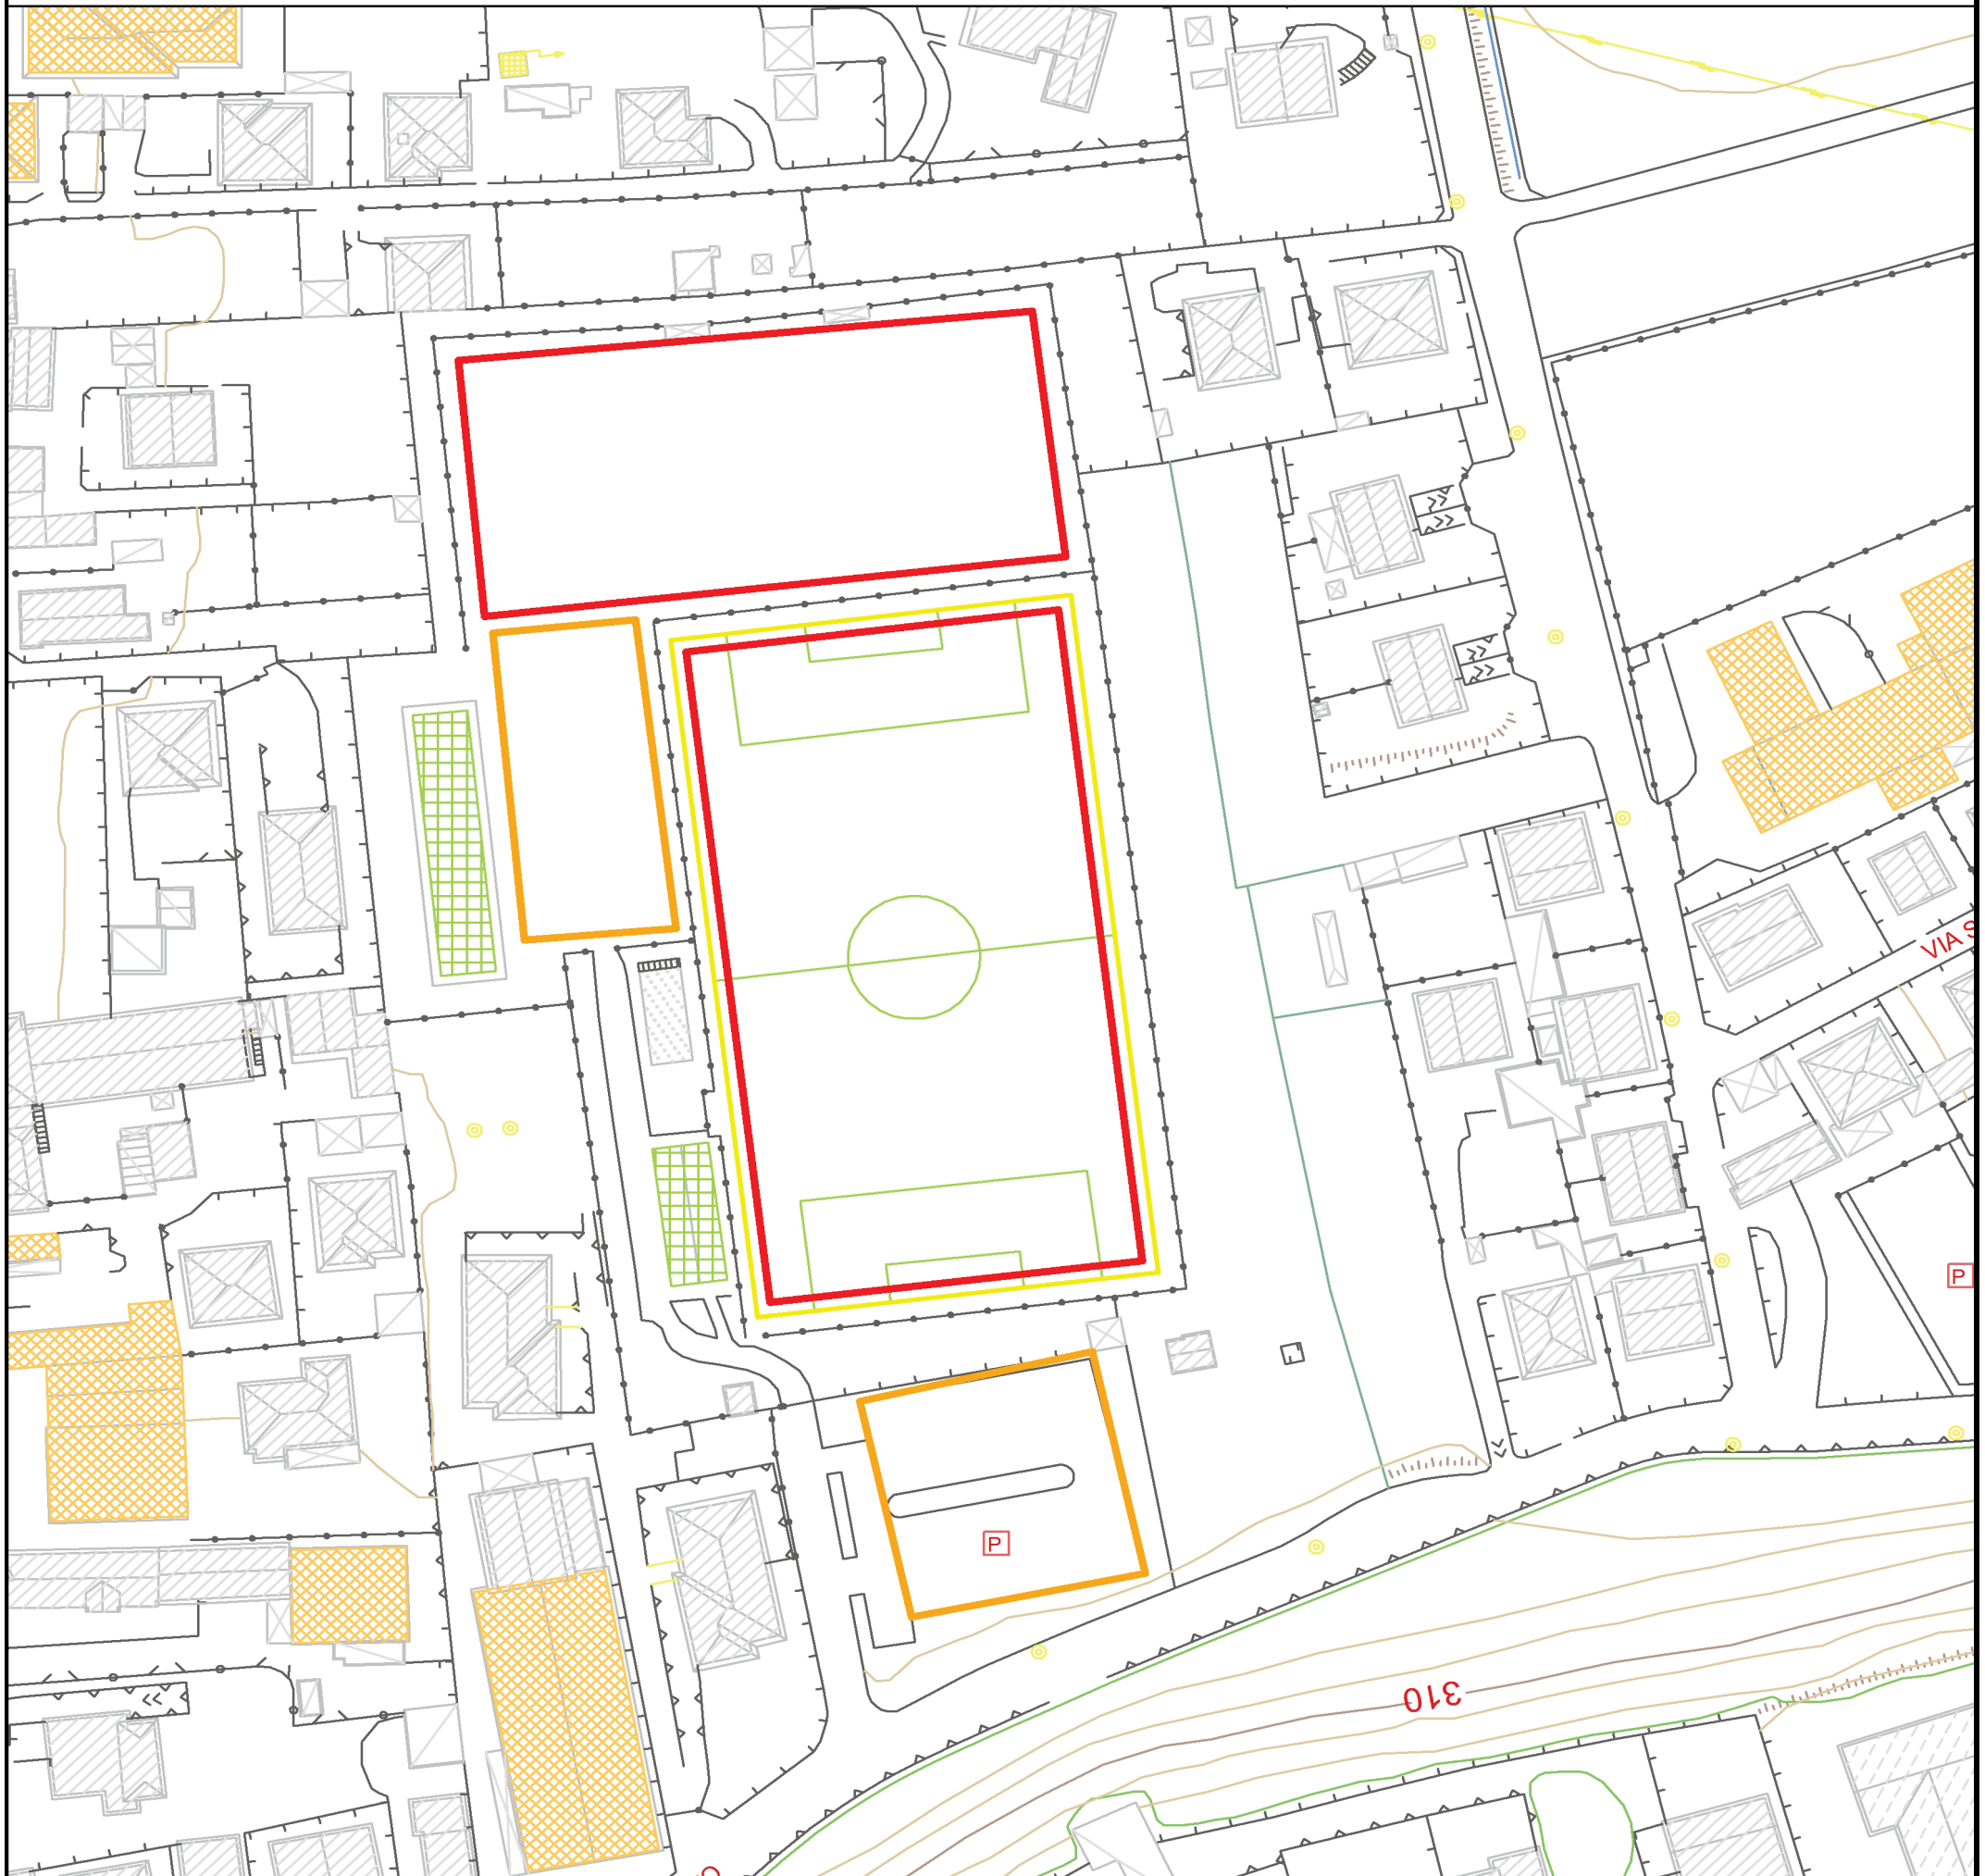

CARATTERISTICHE TENDOPOLI				CARATTERISTICHE STRUTTURE ACCOGLIENZA			
ACCOGLIENZA	N° TENDE/N° POSTI	/	/	POSTI LETTO	N° MASSIMO (RICOVERO)		
RICOVERO	N° TENDE/N° POSTI	/	/	CAPACITA'	N° MASSIMO (ACCOGLIENZA)		
	N° CONTAINER/N° POSTI	/	/	SANITARI	N° DOCCE		
SERVIZI	ALL. ACQUEDOTTO				N° SERVIZI IGIENICI		
	ALL. ELETTRICITA'			CUCINA	TIPOLOGIA		
	ALL. FOGNATURA				N° PASTI PREPARABILI		
	ALL. GAS			DIVERSAMENTE ABILI	N° LOCALI CON ACCESSO		
CARATTERISTICHE COMUNI		ALTRE AREE ALL'APERTO (m2)	10.000		N° POSTI LETTO		
PRESENZA ELISUPERFICIE		SI	CARTOGRAFIA		N° SERVIZI IGIENICI		
INFORMAZIONI SULL'ACCESSIBILITA' (TIPI DI MEZZI)				Elisuperficie Occasionale			
CARATTERISTICHE AREA DI AMMASSAMENTO							
RICOVERO	N° TENDE/N° POSTI	/	180	SERVIZI	ALL. ACQUEDOTTO		ALL. FOGNATURA
	N° CONTAINER/N° POSTI	/	160		ALL. ELETTRICITA'		ALL. GAS

CARTOGRAFIA TOMO ROSSO - RISORSE

AE.2

AREA DI RICOVERO/ATTESA

SCUOLA SECONDARIA DI I GRADO "SCALABRINI"

Tipologia di Superfici (Massime Estensioni Dedicabili a Clascuna Tipologia)

Aree di Accoglienza e Ricovero



Edifici



Area Attrezzabile a Tendopoli

Aree di Ammassamento Soccorsi




Aree per Tende o Container



Altre Aree



Elisuperfici

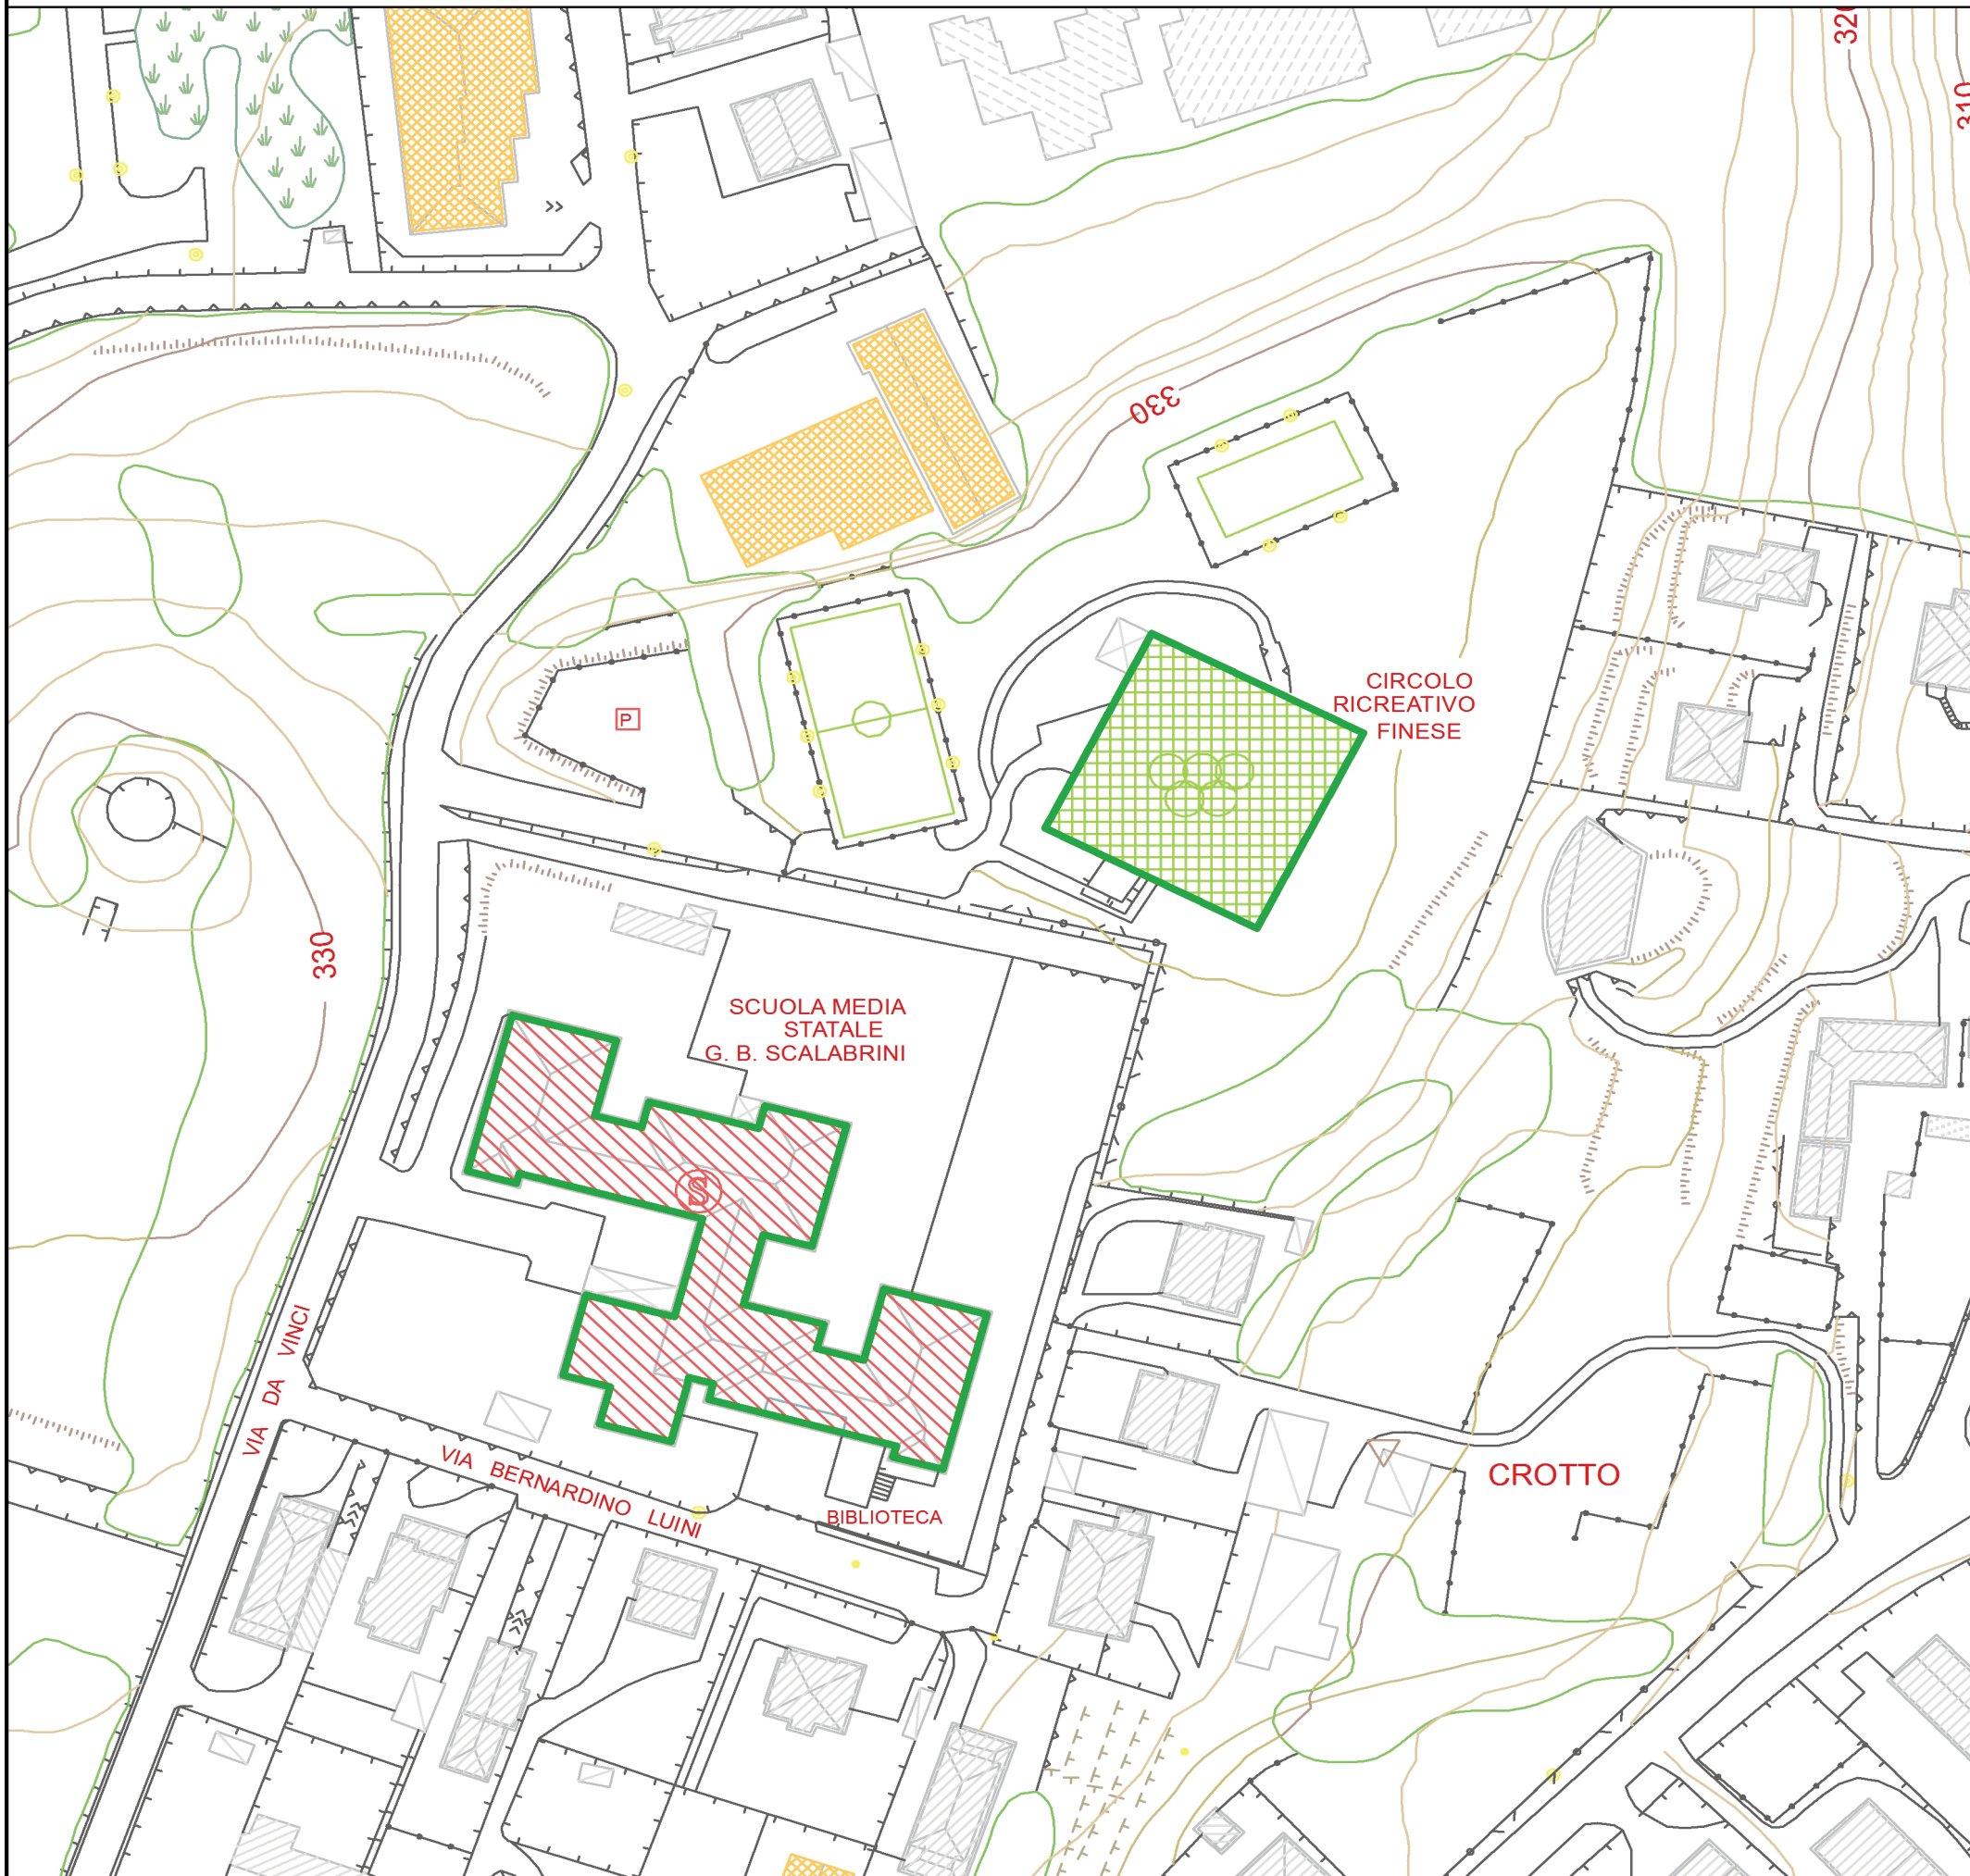

CARATTERISTICHE TENDOPOLI			CARATTERISTICHE STRUTTURE ACCOGLIENZA		
ACCOGLIENZA	N° TENDE/N° POSTI	/	POSTI LETTO	N° MASSIMO (RICOVERO)	490
RICOVERO	N° TENDE/N° POSTI	/	CAPACITA'	N° MASSIMO (ACCOGLIENZA)	1600
	N° CONTAINER/N° POSTI	/	SANITARI	N° DOCCE	
SERVIZI	ALL. ACQUEDOTTO		CUCINA	N° SERVIZI IGIENICI	
	ALL. ELETTRICITA'		DIVERSAMENTE ABILI	TIPOLOGIA	NO
	ALL. FOGNATURA			N° PASTI PREPARABILI	
CARATTERISTICHE COMUNI		ALTRE AREE ALL'APERTO (m2)		N° LOCALI CON ACCESSO	
PRESENZA ELISUPERFICIE		CARTOGRAFIA		N° POSTI LETTO	
INFORMAZIONI SULL'ACCESSIBILITA' (TIPI DI MEZZI)				N° SERVIZI IGIENICI	
CARATTERISTICHE AREA DI AMMASSAMENTO					
RICOVERO	N° TENDE/N° POSTI	/	SERVIZI	ALL. ACQUEDOTTO	ALL. FOGNATURA
	N° CONTAINER/N° POSTI	/		ALL. ELETTRICITA'	ALL. GAS

CARTOGRAFIA TOMO ROSSO - RISORSE

AE.3

AREA DI RICOVERO/ATTESA

ASILO NIDO COMUNALE

Tipologia di Superfici (Massime Estensioni Dedicabili a Clascuna Tipologia)

Aree di Accoglienza e Ricovero

 Edifici


 Area Attrezzabile a Tendopoli

Aree di Ammassamento Soccorsi

 Aree per Tende o Container

 Altre Aree

 Elisuperfici

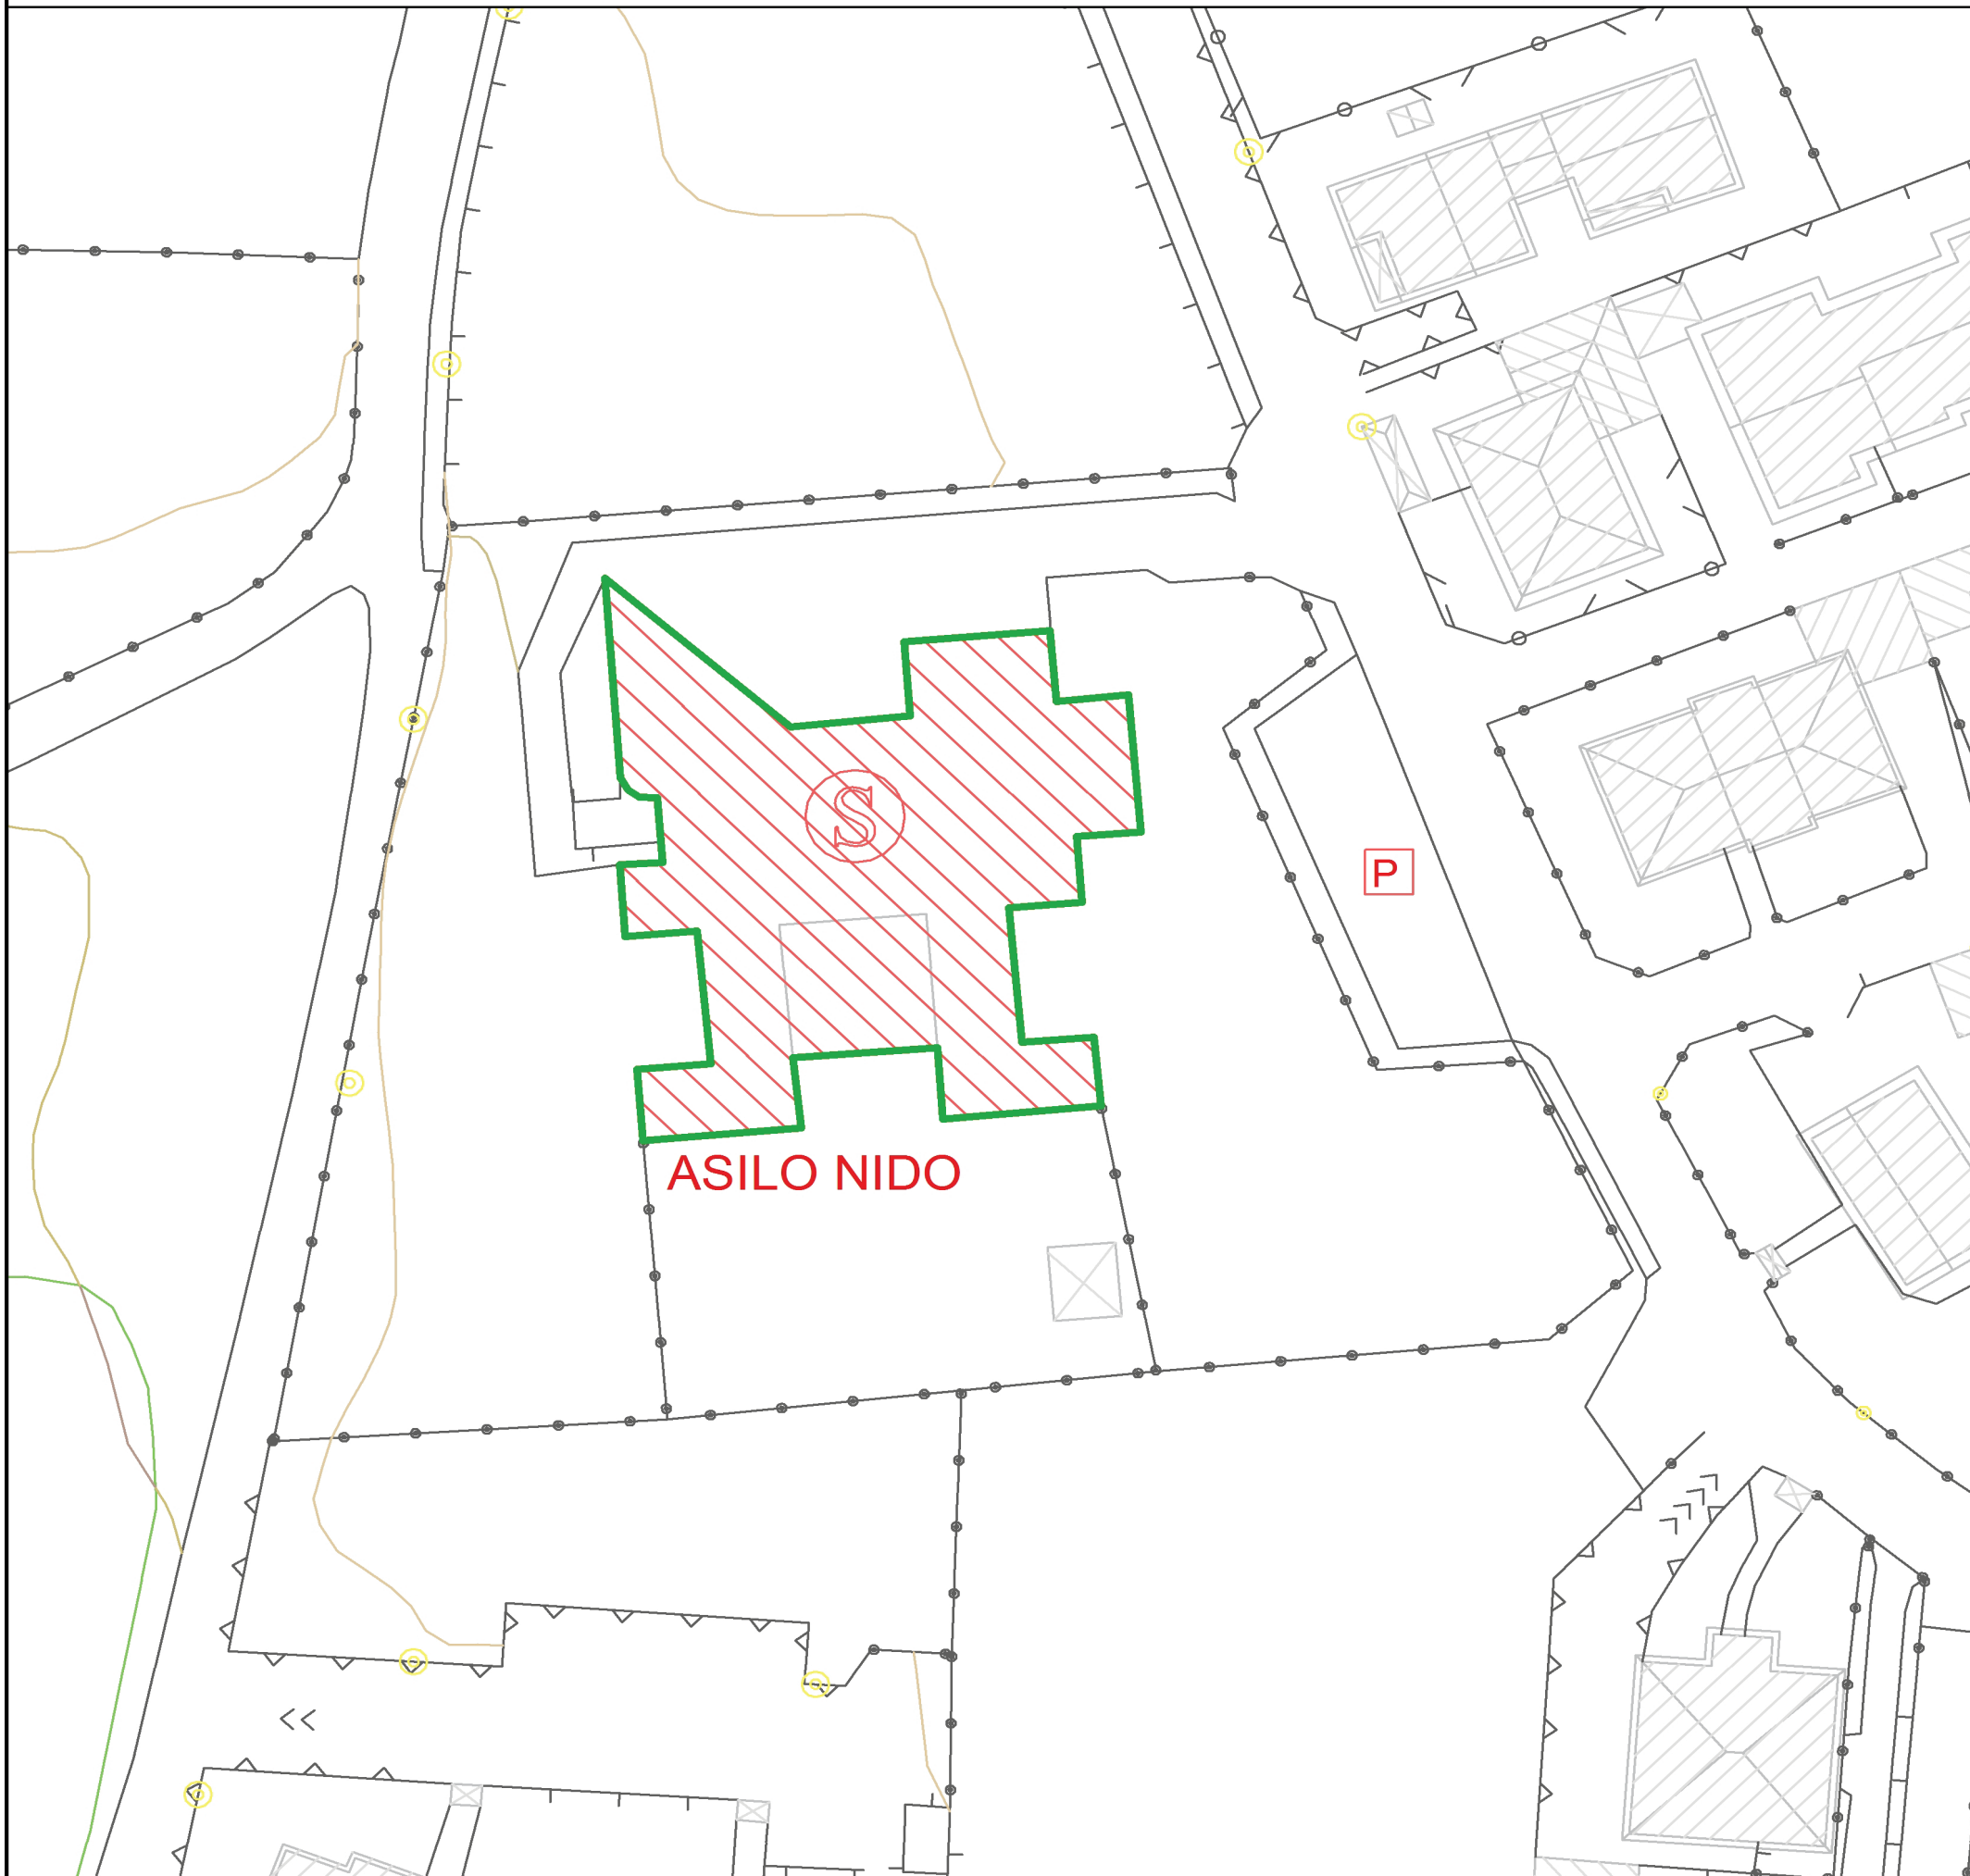

CARATTERISTICHE TENDOPOLI			CARATTERISTICHE STRUTTURE ACCOGLIENZA		
ACCOGLIENZA	N° TENDE/N° POSTI	/	POSTI LETTO	N° MASSIMO (RICOVERO)	210
RICOVERO	N° TENDE/N° POSTI	/	CAPACITA'	N° MASSIMO (ACCOGLIENZA)	700
	N° CONTAINER/N° POSTI	/	SANITARI	N° DOCCE	
SERVIZI	ALL. ACQUEDOTTO		CUCINA	N° SERVIZI IGIENICI	
	ALL. ELETTRICITA'		DIVERSAMENTE ABILI	TIPOLOGIA	NO
	ALL. FOGNATURA			N° PASTI PREPARABILI	
CARATTERISTICHE COMUNI		ALTRE AREE ALL'APERTO (m2)		N° LOCALI CON ACCESSO	
PRESENZA ELISUPERFICIE		CARTOGRAFIA		N° POSTI LETTO	
INFORMAZIONI SULL'ACCESSIBILITA' (TIPI DI MEZZI)					
CARATTERISTICHE AREA DI AMMASSAMENTO					
RICOVERO	N° TENDE/N° POSTI	/	SERVIZI	ALL. ACQUEDOTTO	ALL. FOGNATURA
	N° CONTAINER/N° POSTI	/		ALL. ELETTRICITA'	ALL. GAS

CARTOGRAFIA TOMO ROSSO - RISORSE

AE.4

AREA DI AMMASSAMENTO SOCCORSI

CAMPO SPORTIVO

Tipologia di Superfici (Massime Estensioni Dedicabili a Clascuna Tipologia)

Aree di Accoglienza e Ricovero



Edifici



Area Attrezzabile a Tendopoli

Aree di Ammassamento Soccorsi




Aree per Tende o Container



Altre Aree



Elisuperfici

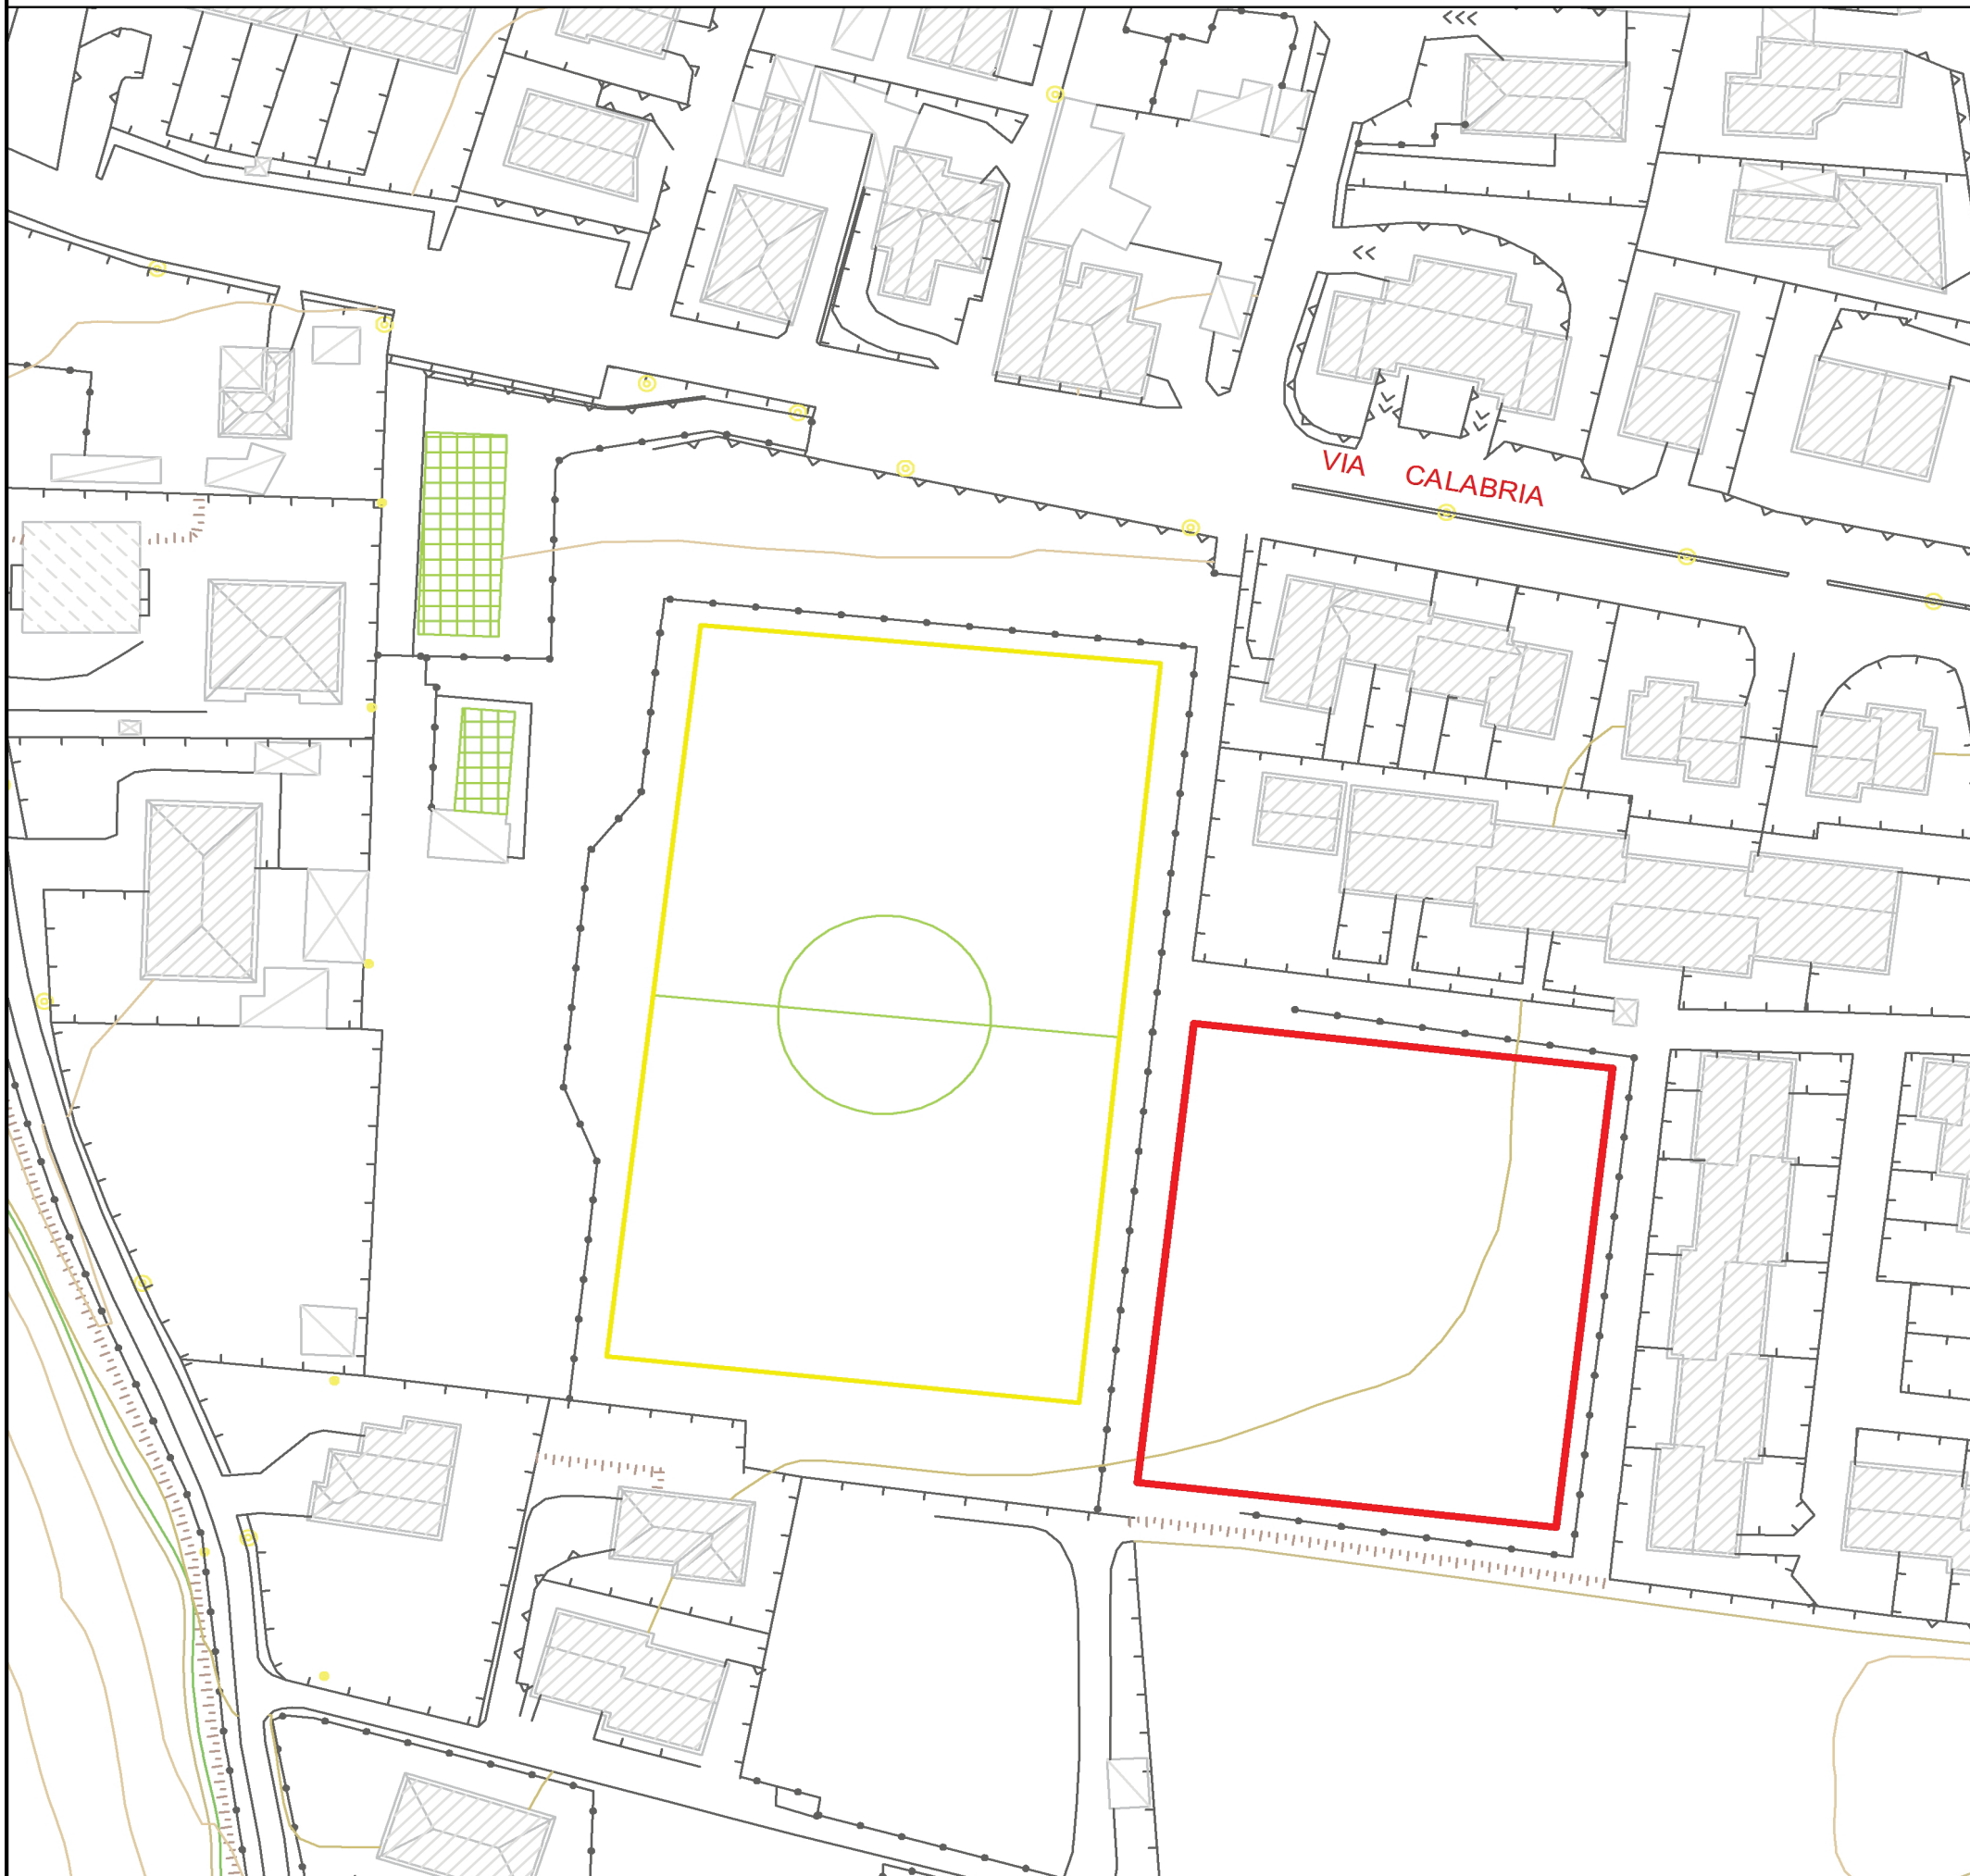

CARATTERISTICHE TENDOPOLI				CARATTERISTICHE STRUTTURE ACCOGLIENZA			
ACCOGLIENZA	N° TENDE/N° POSTI	/	/	POSTI LETTO	N° MASSIMO (RICOVERO)		
RICOVERO	N° TENDE/N° POSTI	/	/	CAPACITA'	N° MASSIMO (ACCOGLIENZA)		
	N° CONTAINER/N° POSTI	/	/	SANITARI	N° DOCCE		
SERVIZI	ALL. ACQUEDOTTO				N° SERVIZI IGIENICI		
	ALL. ELETTRICITA'			CUCINA	TIPOLOGIA		
	ALL. FOGNATURA				N° PASTI PREPARABILI		
	ALL. GAS			DIVERSAMENTE ABILI	N° LOCALI CON ACCESSO		
CARATTERISTICHE COMUNI		ALTRE AREE ALL'APERTO (m2)			N° POSTI LETTO		
PRESENZA ELISUPERFICIE		SI	CARTOGRAFIA	SV.2	N° SERVIZI IGIENICI		
INFORMAZIONI SULL'ACCESSIBILITA' (TIPI DI MEZZI)				Elisuperficie Occasionale			
CARATTERISTICHE AREA DI AMMASSAMENTO							
RICOVERO	N° TENDE/N° POSTI	/	65	SERVIZI	ALL. ACQUEDOTTO		ALL. FOGNATURA
	N° CONTAINER/N° POSTI	/	60		ALL. ELETTRICITA'		ALL. GAS

CARTOGRAFIA TOMO ROSSO - RISORSE

AE.5

AREA DI RICOVERO/ATTESA

SCUOLA DELL'INFANZIA "CARLO COLLODI"

Tipologia di Superfici (Massime Estensioni Dedicabili a Clascuna Tipologia)

Aree di Accoglienza e Ricovero

 Edifici


 Area Attrezzabile a Tendopoli

Aree di Ammassamento Soccorsi

 Aree per Tende o Container

 Altre Aree

 Elisuperfici

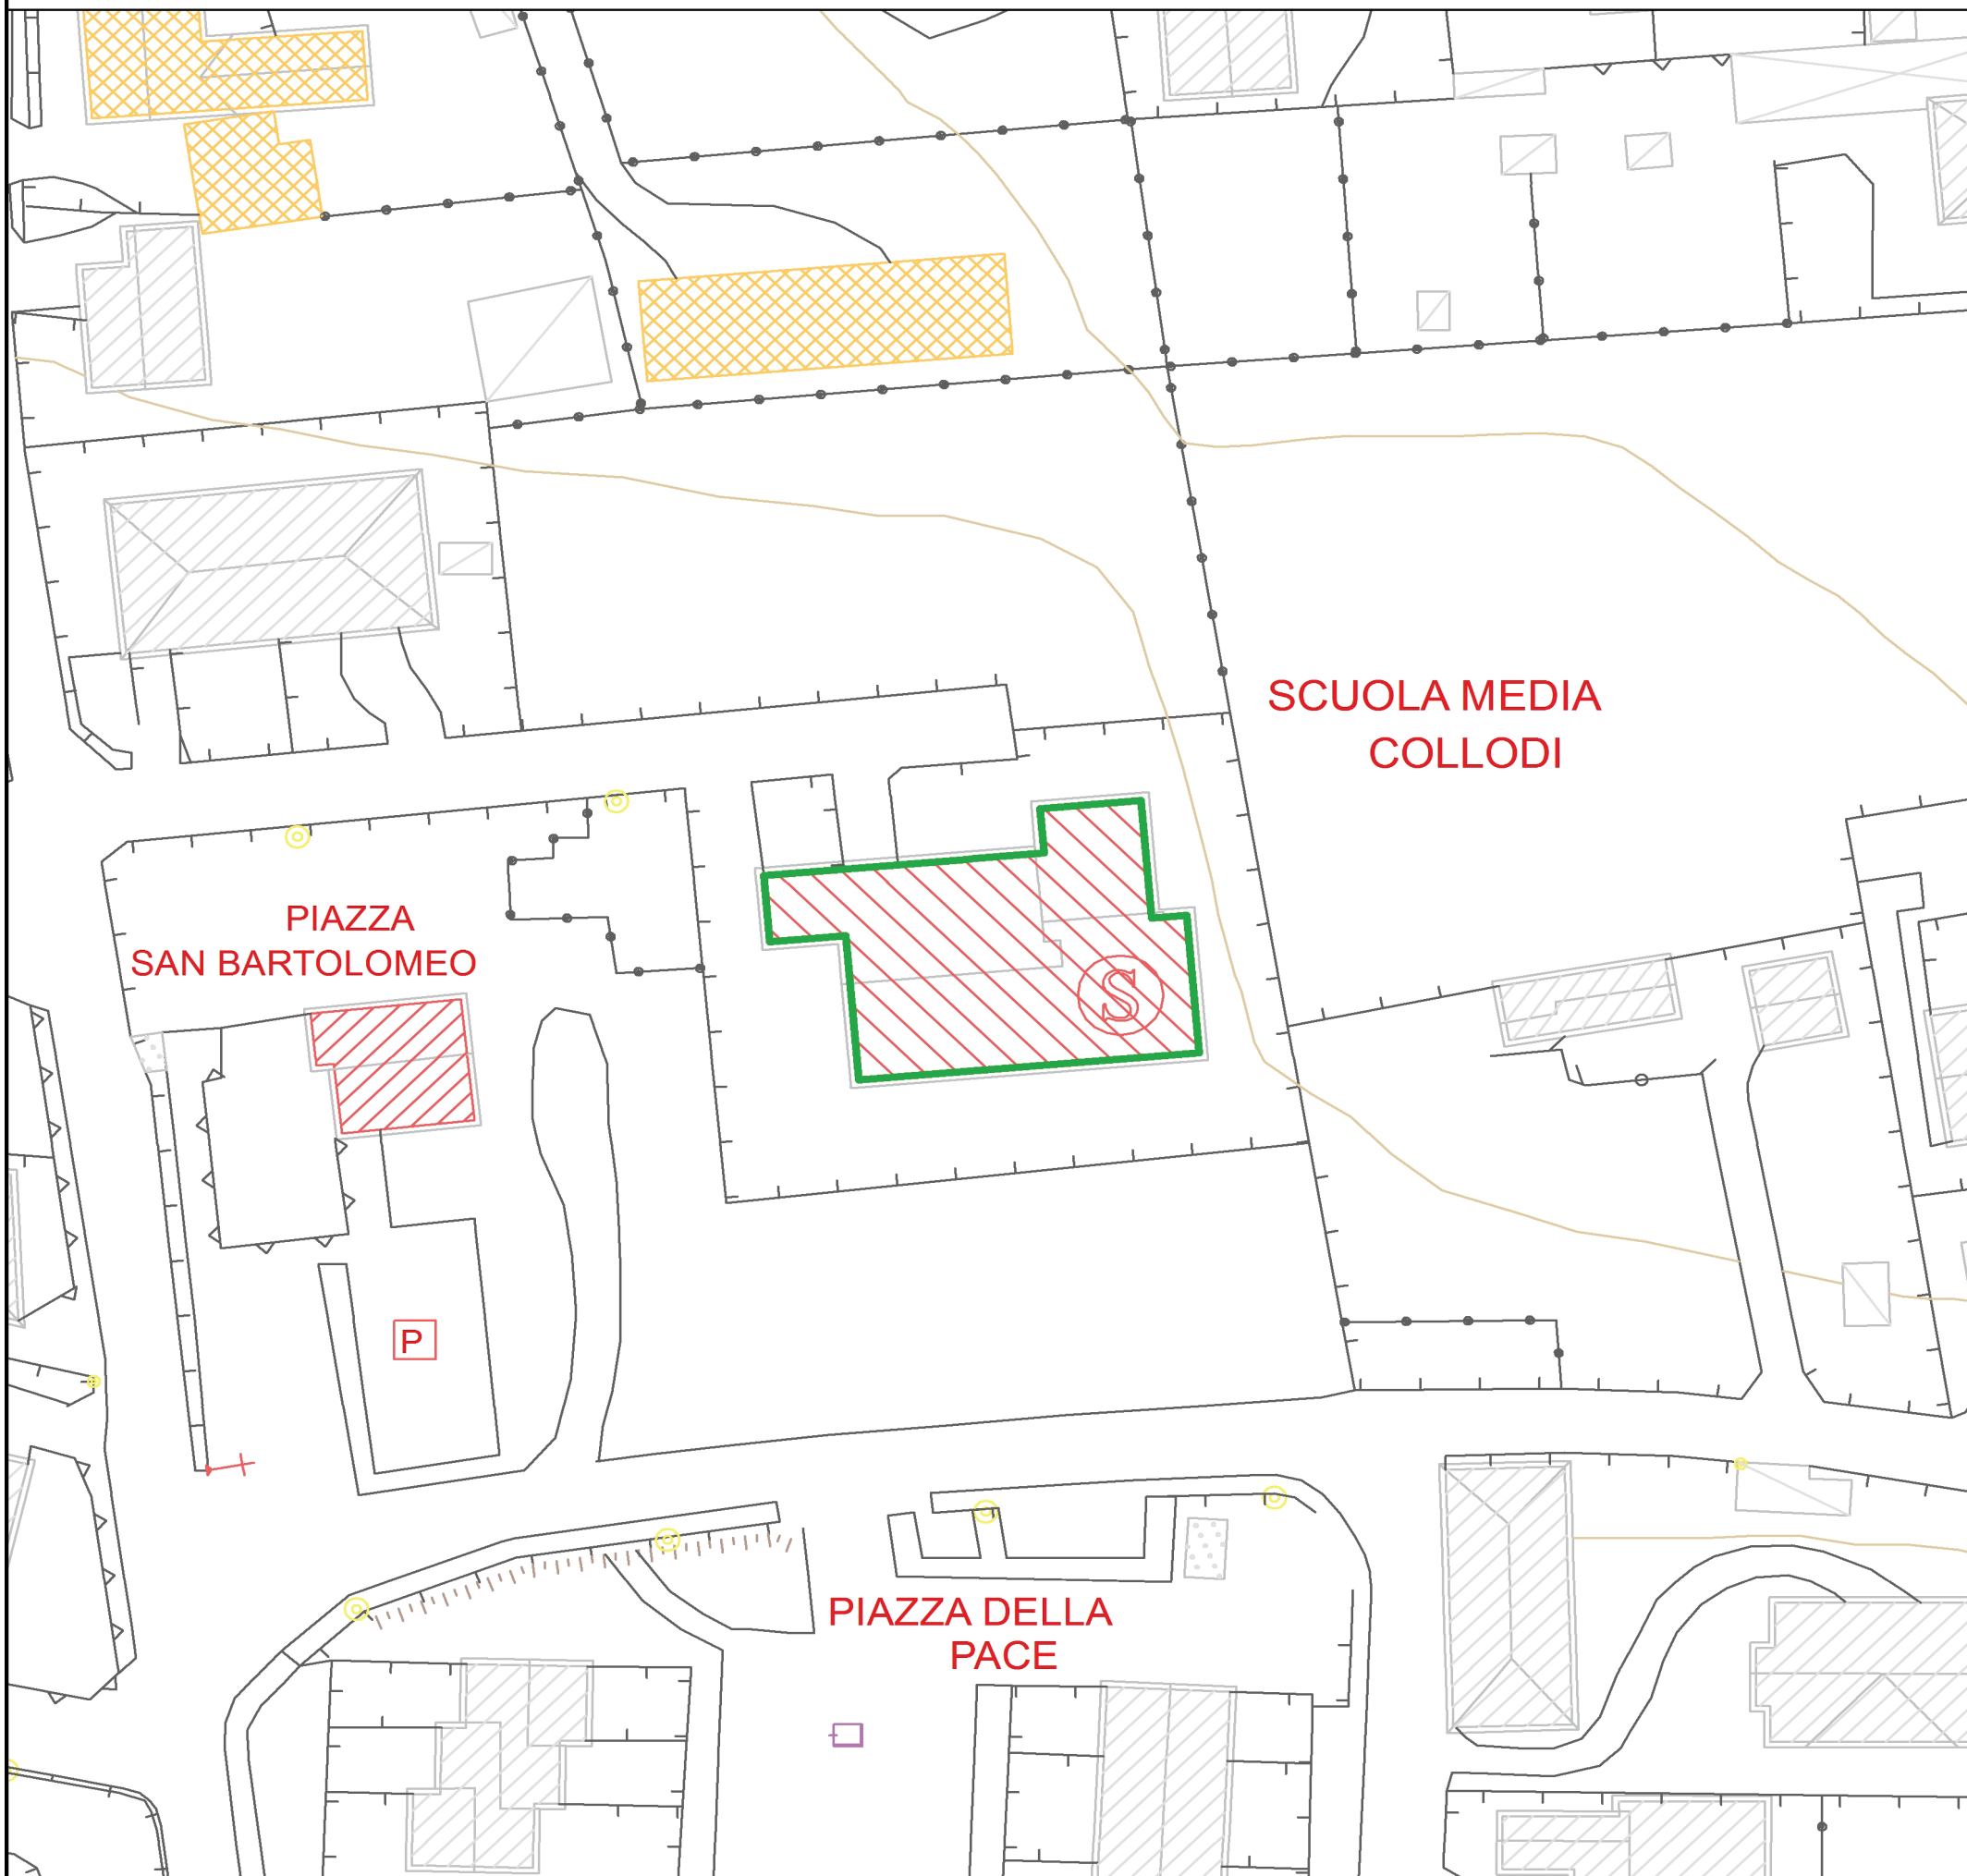

CARATTERISTICHE TENDOPOLI			CARATTERISTICHE STRUTTURE ACCOGLIENZA		
ACCOGLIENZA	N° TENDE/N° POSTI	/	POSTI LETTO	N° MASSIMO (RICOVERO)	120
RICOVERO	N° TENDE/N° POSTI	/	CAPACITA'	N° MASSIMO (ACCOGLIENZA)	400
	N° CONTAINER/N° POSTI	/	SANITARI	N° DOCCE	
SERVIZI	ALL. ACQUEDOTTO		CUCINA	N° SERVIZI IGIENICI	
	ALL. ELETTRICITA'		DIVERSAMENTE ABILI	TIPOLOGIA	NO
	ALL. FOGNATURA			N° PASTI PREPARABILI	
CARATTERISTICHE COMUNI		ALTRE AREE ALL'APERTO (m2)		N° LOCALI CON ACCESSO	
PRESENZA ELISUPERFICIE		CARTOGRAFIA		N° POSTI LETTO	
INFORMAZIONI SULL'ACCESSIBILITA' (TIPI DI MEZZI)					
CARATTERISTICHE AREA DI AMMASSAMENTO					
RICOVERO	N° TENDE/N° POSTI	/	SERVIZI	ALL. ACQUEDOTTO	ALL. FOGNATURA
	N° CONTAINER/N° POSTI	/		ALL. ELETTRICITA'	ALL. GAS

CARTOGRAFIA TOMO ROSSO - RISORSE

AE.6

AREA DI RICOVERO/ATTESA

SCUOLA PRIMARIA "G. RODARI" - PALESTRA

Tipologia di Superfici (Massime Estensioni Dedicabili a Clascuna Tipologia)

Aree di Accoglienza e Ricovero



Edifici



Area Attrezzabile a Tendopoli




Aree per Tende o Container



Altre Aree



Elisuperfici

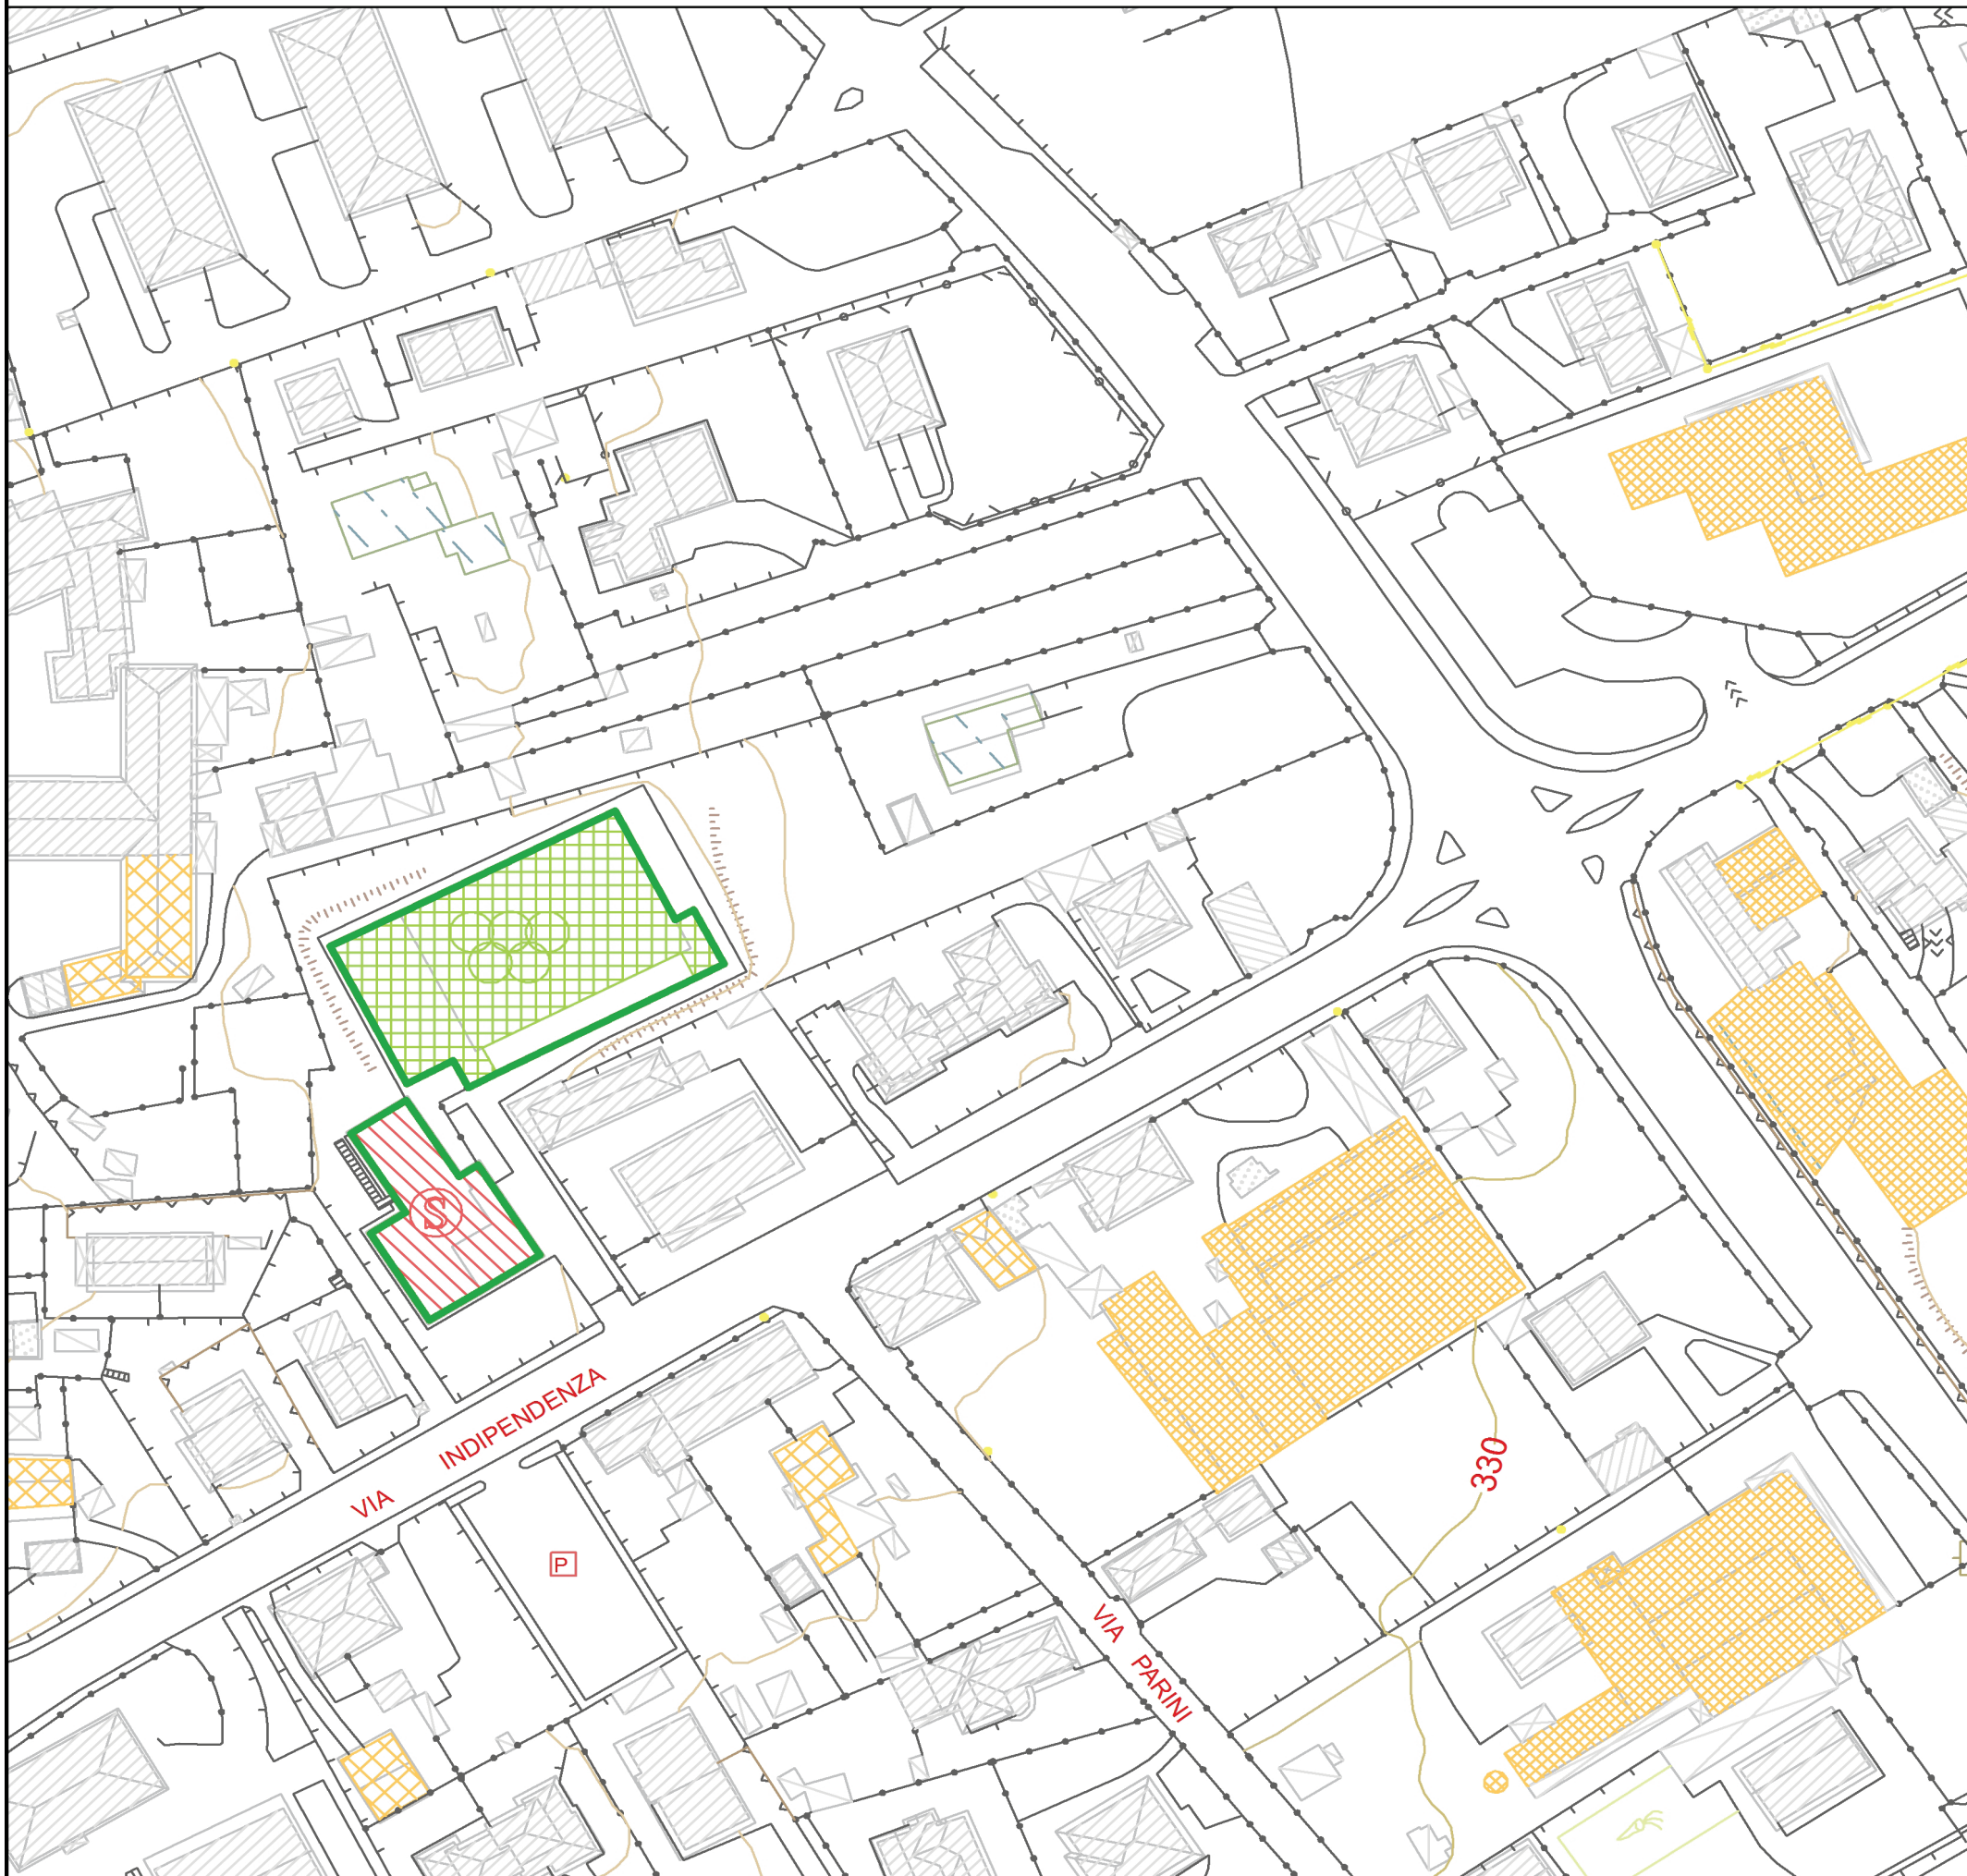

CARATTERISTICHE TENDOPOLI

ACCOGLIENZA	N° TENDE/N° POSTI	/	
RICOVERO	N° TENDE/N° POSTI	/	
	N° CONTAINER/N° POSTI	/	
SERVIZI	ALL. ACQUEDOTTO		
	ALL. ELETTRICITA'		
	ALL. FOGNATURA		
	ALL. GAS		
CARATTERISTICHE COMUNI		ALTRE AREE ALL'APERTO (m2)	
PRESENZA ELISUPERFICIE			CARTOGRAFIA

CARATTERISTICHE STRUTTURE ACCOGLIENZA

POSTI LETTO	N° MASSIMO (RICOVERO)	310
CAPACITA'	N° MASSIMO (ACCOGLIENZA)	1000
SANITARI	N° DOCCE	
	N° SERVIZI IGIENICI	
CUCINA	TIPOLOGIA	
	N° PASTI PREPARABILI	
DIVERSAMENTE ABILI	N° LOCALI CON ACCESSO	
	N° POSTI LETTO	
	N° SERVIZI IGIENICI	

INFORMAZIONI SULL'ACCESSIBILITA' (TIPI DI MEZZI)

CARATTERISTICHE AREA DI AMMASSAMENTO

RICOVERO	N° TENDE/N° POSTI	/	SERVIZI	ALL. ACQUEDOTTO	ALL. FOGNATURA
	N° CONTAINER/N° POSTI	/		ALL. ELETTRICITA'	ALL. GAS