


Planimetria dei sottoservizi tratti A, B, C, D1 - scala 1:500

Legenda

- limiti dell'intervento
- Sottoservizi stato attuale
 - rete acquedotto
 - rete acque meteoriche
 - rete fognatura
 - rete metanodotto
 - rete gas - media pressione
 - rete gas - bassa pressione
 - rete elettrica interrata - 380V
 - rete elettrica interrata - 15000V
 - rete telefonica
 - rete illuminazione pubblica
 - rete illuminazione pubblica di prossima realizzazione (esclusa dal presente appalto)
- Sottoservizi di progetto
 - nuova rete acque meteoriche

Note

- Per il tracciamento della nuova rete di smaltimento acque meteoriche si vedano gli elaborati di dettaglio TM01 e TM02
- Tutti gli interventi sul Tratto A sono compresi nel Lotto III.

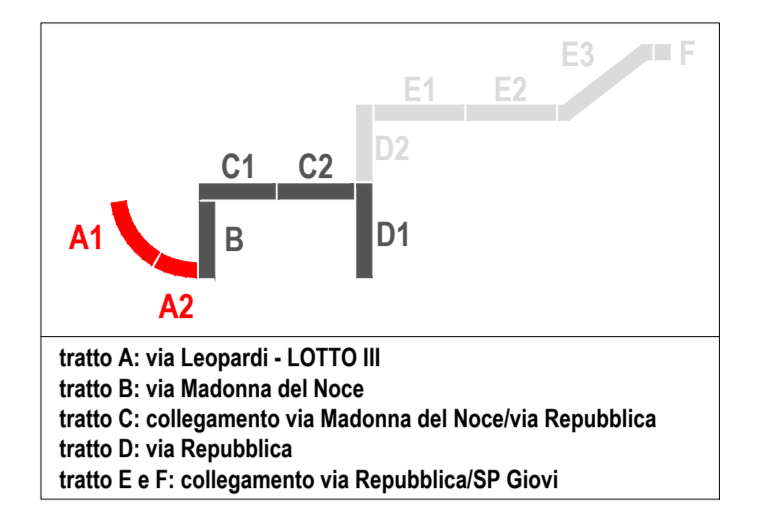

tratto A: via Leopardi - LOTTO III
 tratto B: via Madonna del Noce
 tratto C: collegamento via Madonna del Noce/via Repubblica
 tratto D: via Repubblica
 tratto E e F: collegamento via Repubblica/SP Giovi

COLLEGAMENTO AUTOSTRADALE

DALMINE-COMO-VARESE-VALICO DEL GAGGIOLO E OPERE AD ESSO CONNESSE

PROGETTO TATTIBILITA'-DEFINITIVO-ESECUTIVO

TRATTA TGCO1

OPERE E MISURE DI COMPENSAZIONE DELL'IMPATTO TERRITORIALE E SOCIALE

Progetto Locale 44 - PISTA CICLOPEDONALE- codice CIG 8563891A69
 Comune di Grandate (CO)

IDENTIFICAZIONE ELABORATO	PROGETTAZIONE
Comune..... GRANDATE	
n°. elaborato..... FSIT1000GE00000PL001C	ELABORAZIONE PROGETTUALE
titolo elaborato TA16 - Percorso ciclabile: sottoservizi tratti A-B-C-D1	11.2021..... EMISSIONE..... A..... 01.2022..... REVISIONE..... B..... 07.2022..... REVISIONE..... C..... 11.2022..... REVISIONE..... D.....
scala..... 1:500	SUPPORTO SPECIALISTICO CORR..... APPR..... APPR.....
CONCEDENTE	VERIFICA E VALIDAZIONE

Il presente documento non potrà essere riprodotto, spedito o altrimenti pubblicato in tutto o in parte senza il consenso scritto di Autorità Padovana Lombarda S.p.A. Ogni utilizzo non autorizzato sarà perseguito a norma di legge. This document may not be copied, reproduced or published either in part or entirely without the written permission of Autorità Padovana Lombarda S.p.A. Unauthorized use will be prosecuted by law.