



Nucli di Antica Formazione

Modalità di intervento


- GL1 - Restauro finalizzato alla conservazione ed al recupero degli edifici di interesse storico, artistico ed ambientale
- GL2 - Trasformazioni finalizzate al mantenimento e ricomposizione dei caratteri compositivi e tipologici dei prospetti
- GL3 - Trasformazioni finalizzate alla ricostituzione dell'edificio, mediante riuso con salvaguardia delle sue connotazioni formali e decorative
- GL4 - Trasformazioni finalizzate alla demolizione e ricostruzione dell'edificio con conservazione di sedime e sagoma
- GL5 - Trasformazioni finalizzate alla demolizione e ricostruzione dell'edificio con ricomposizione volumetrica
- A - Manufatto accessorio

Monastero  
SS Salvatore


C.na  
Caslasch

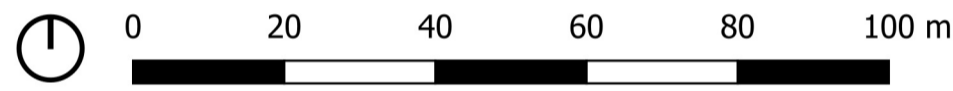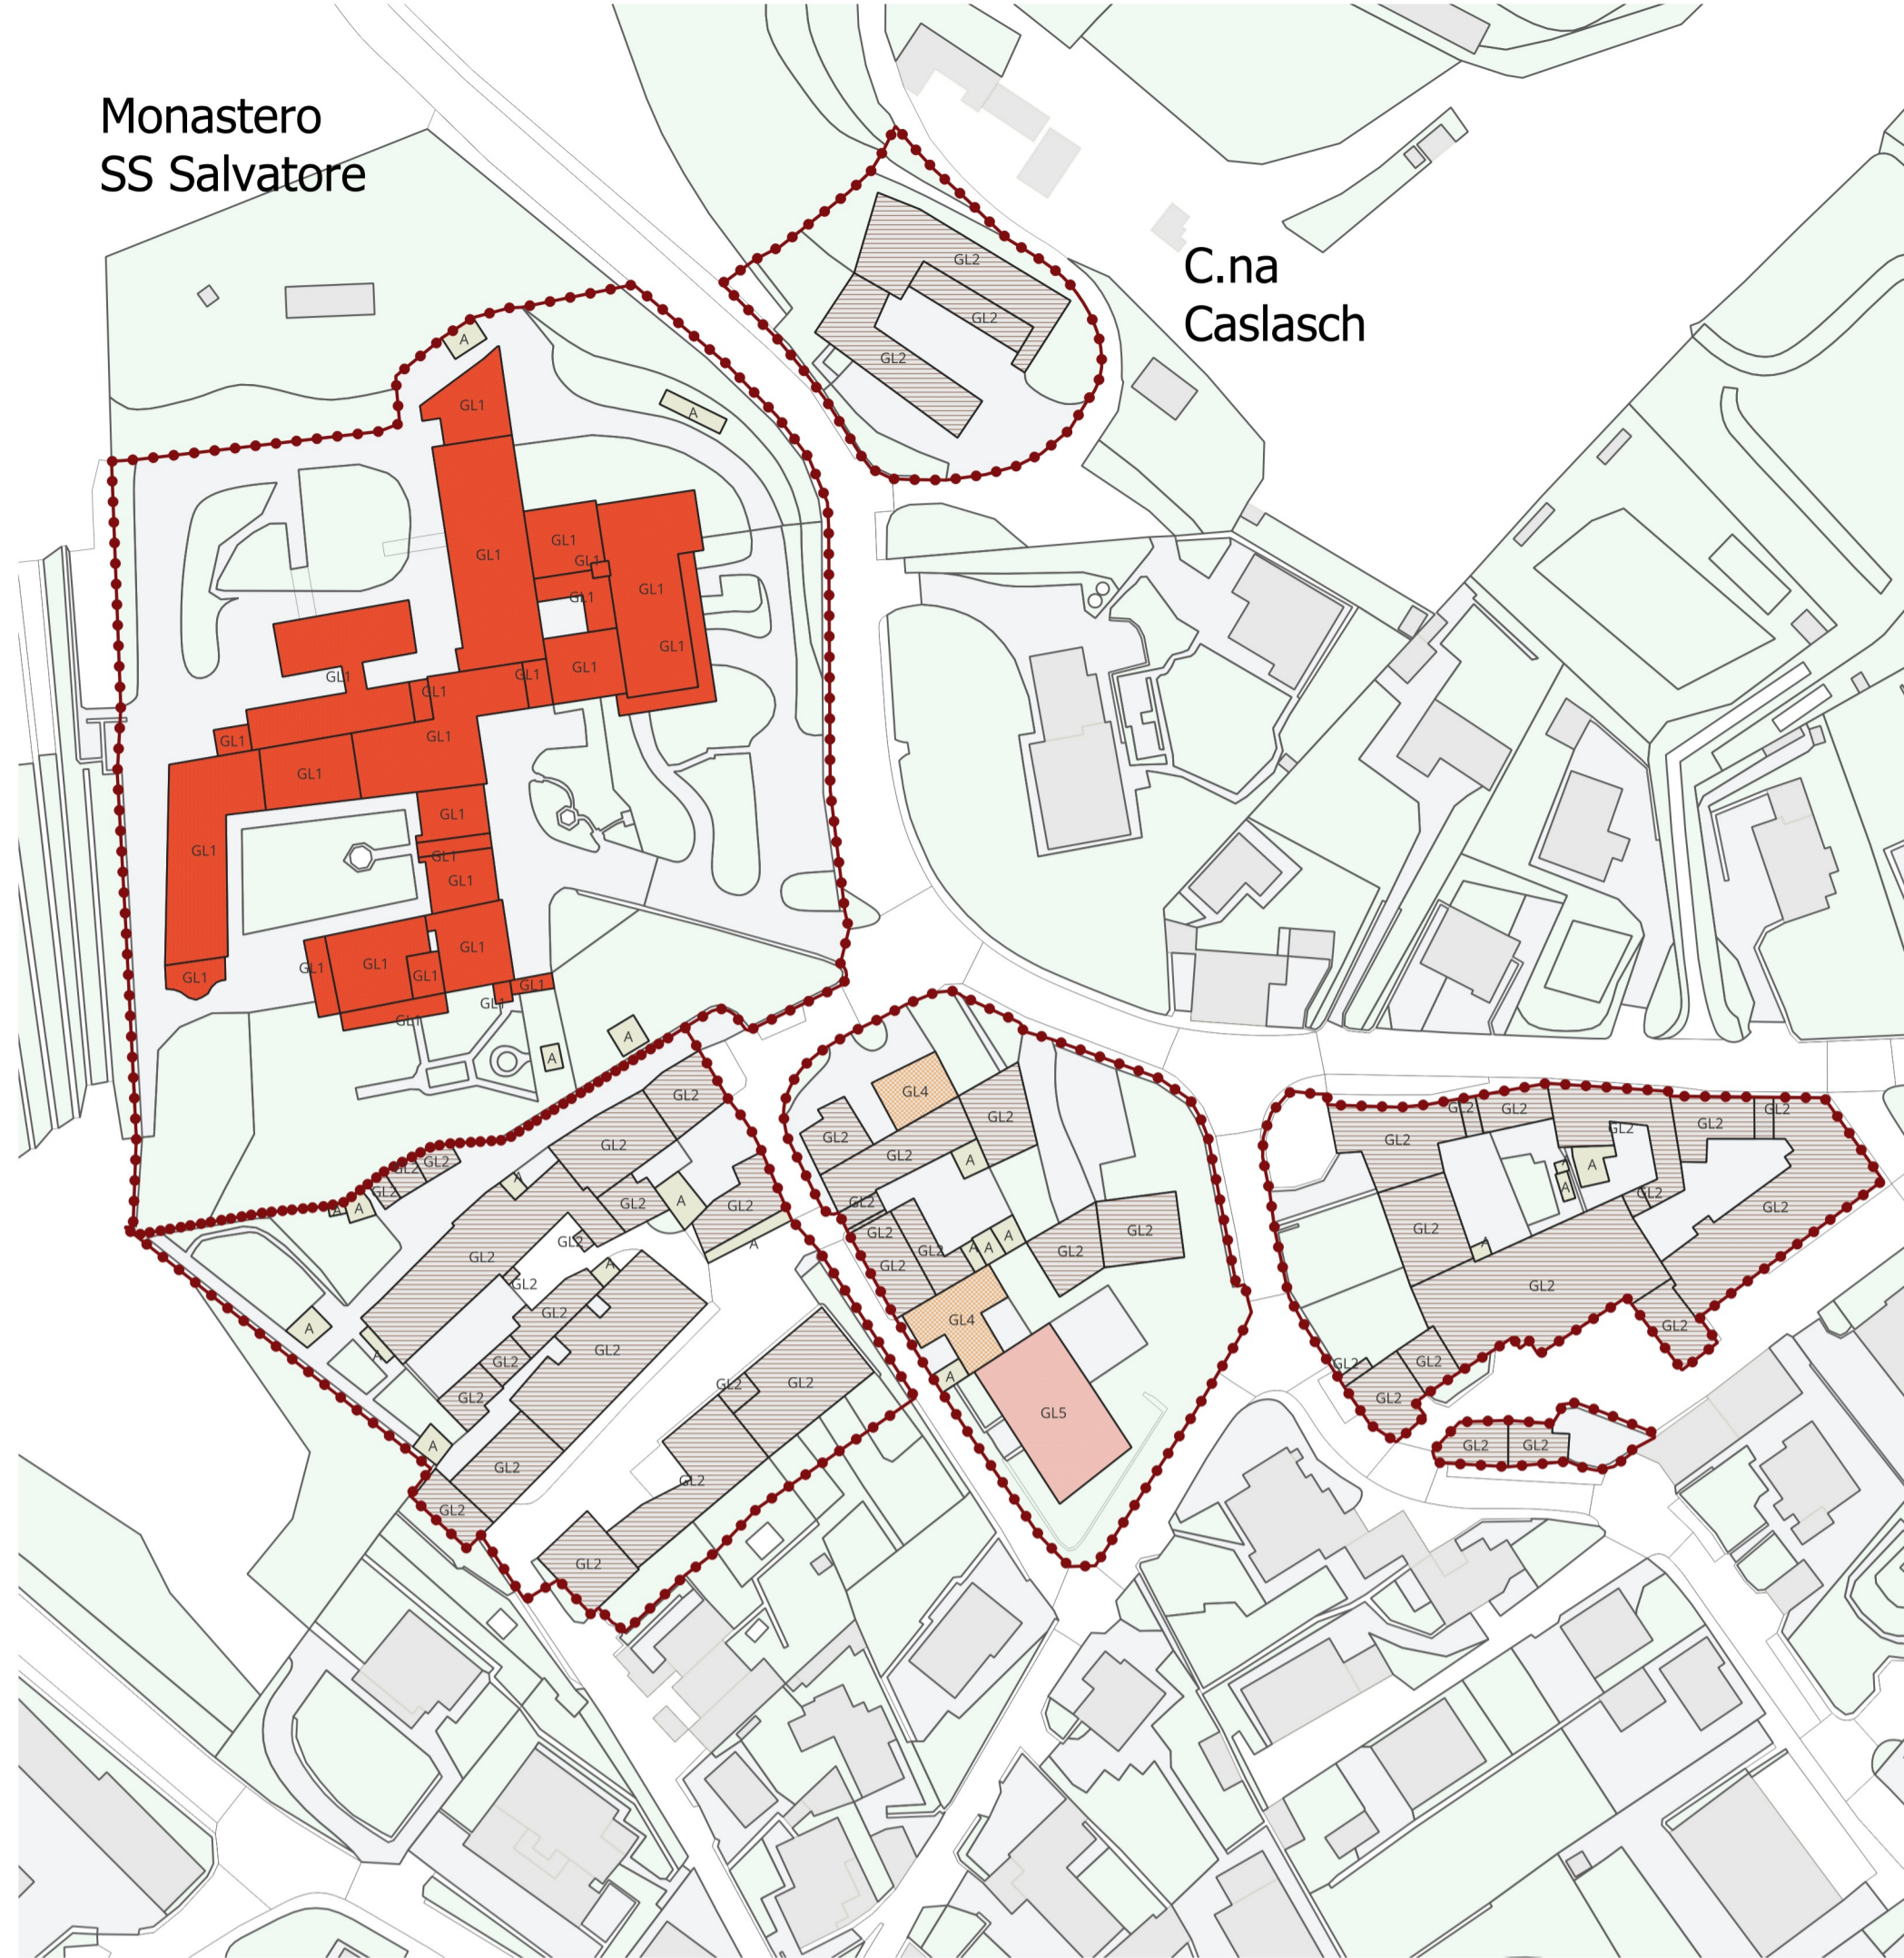

C.na  
Barella

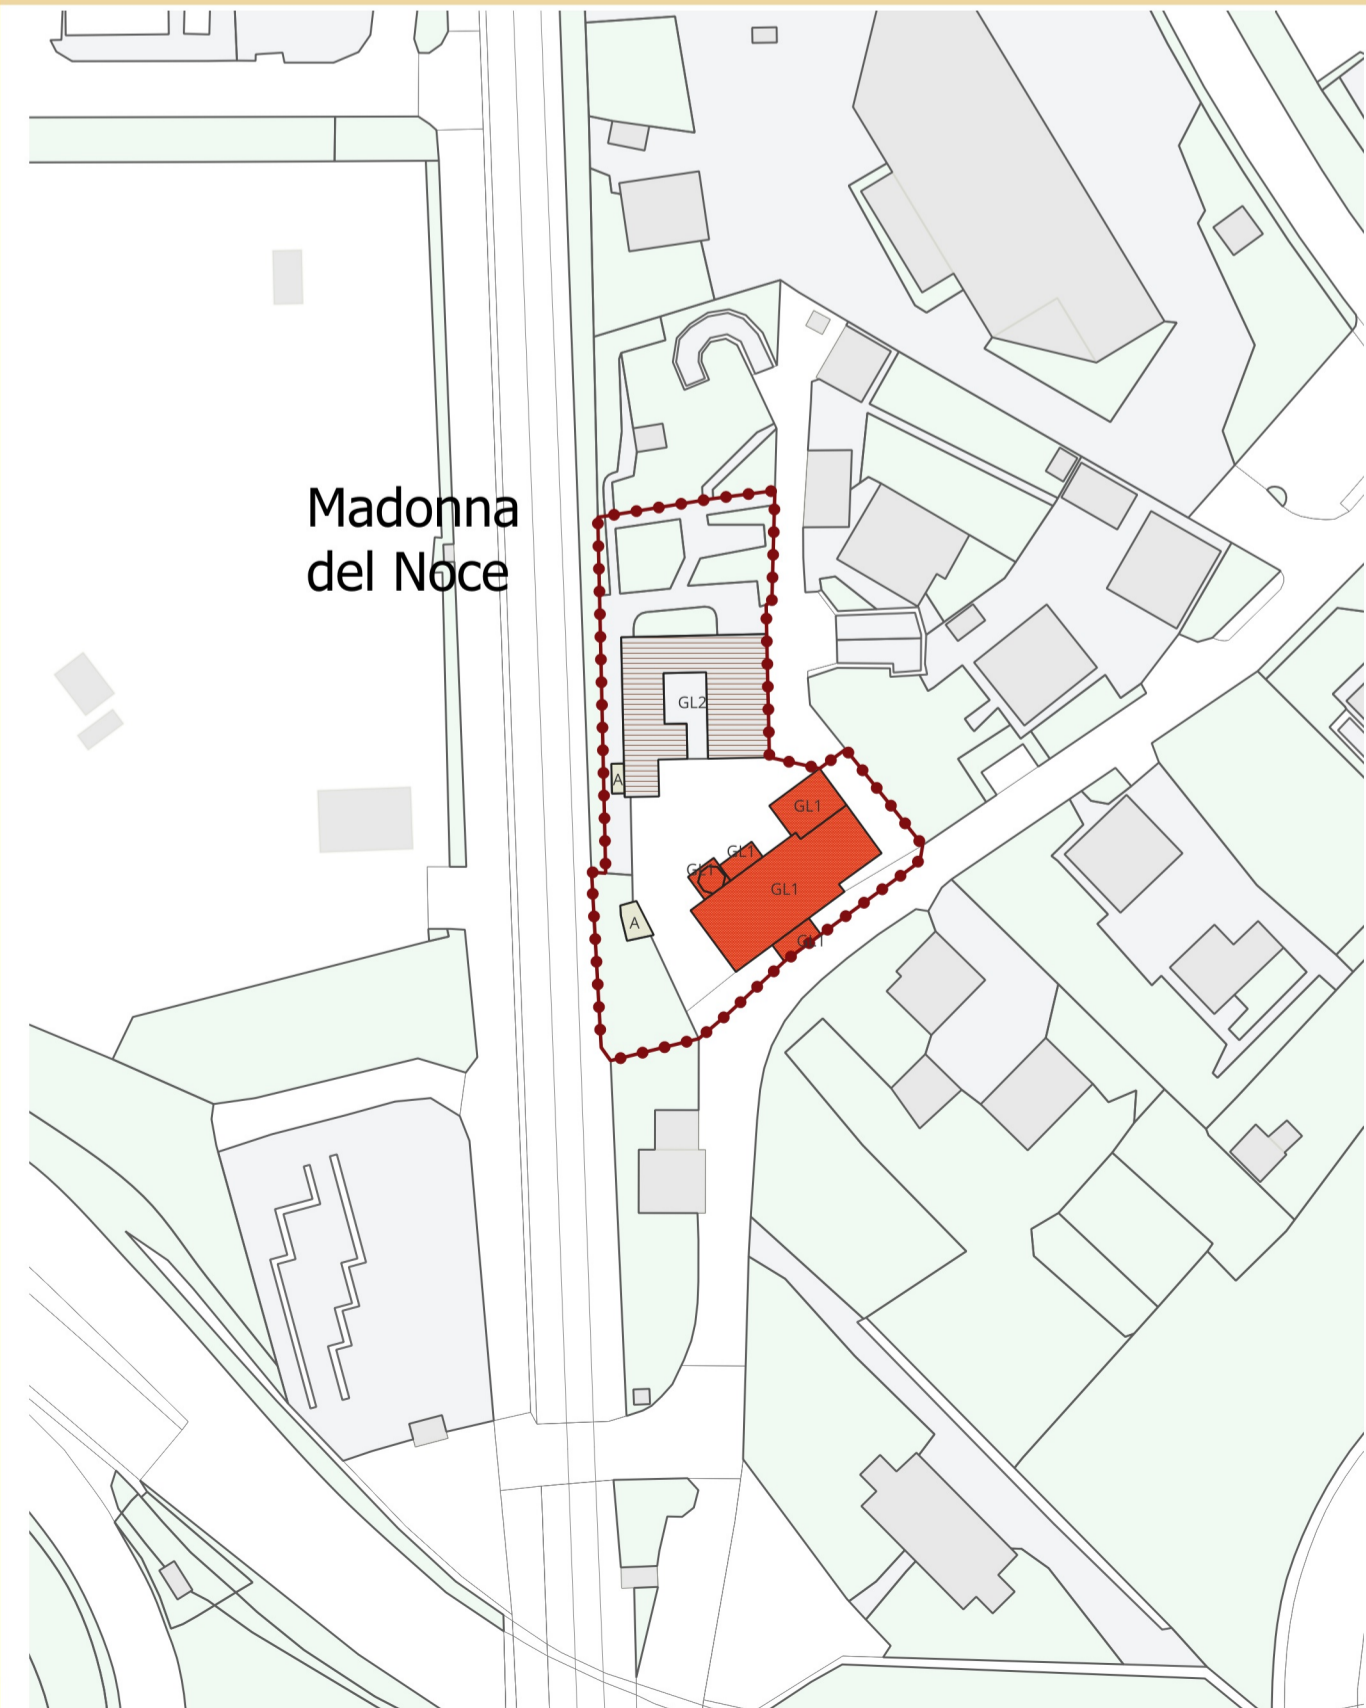

Madonna  
del Noce

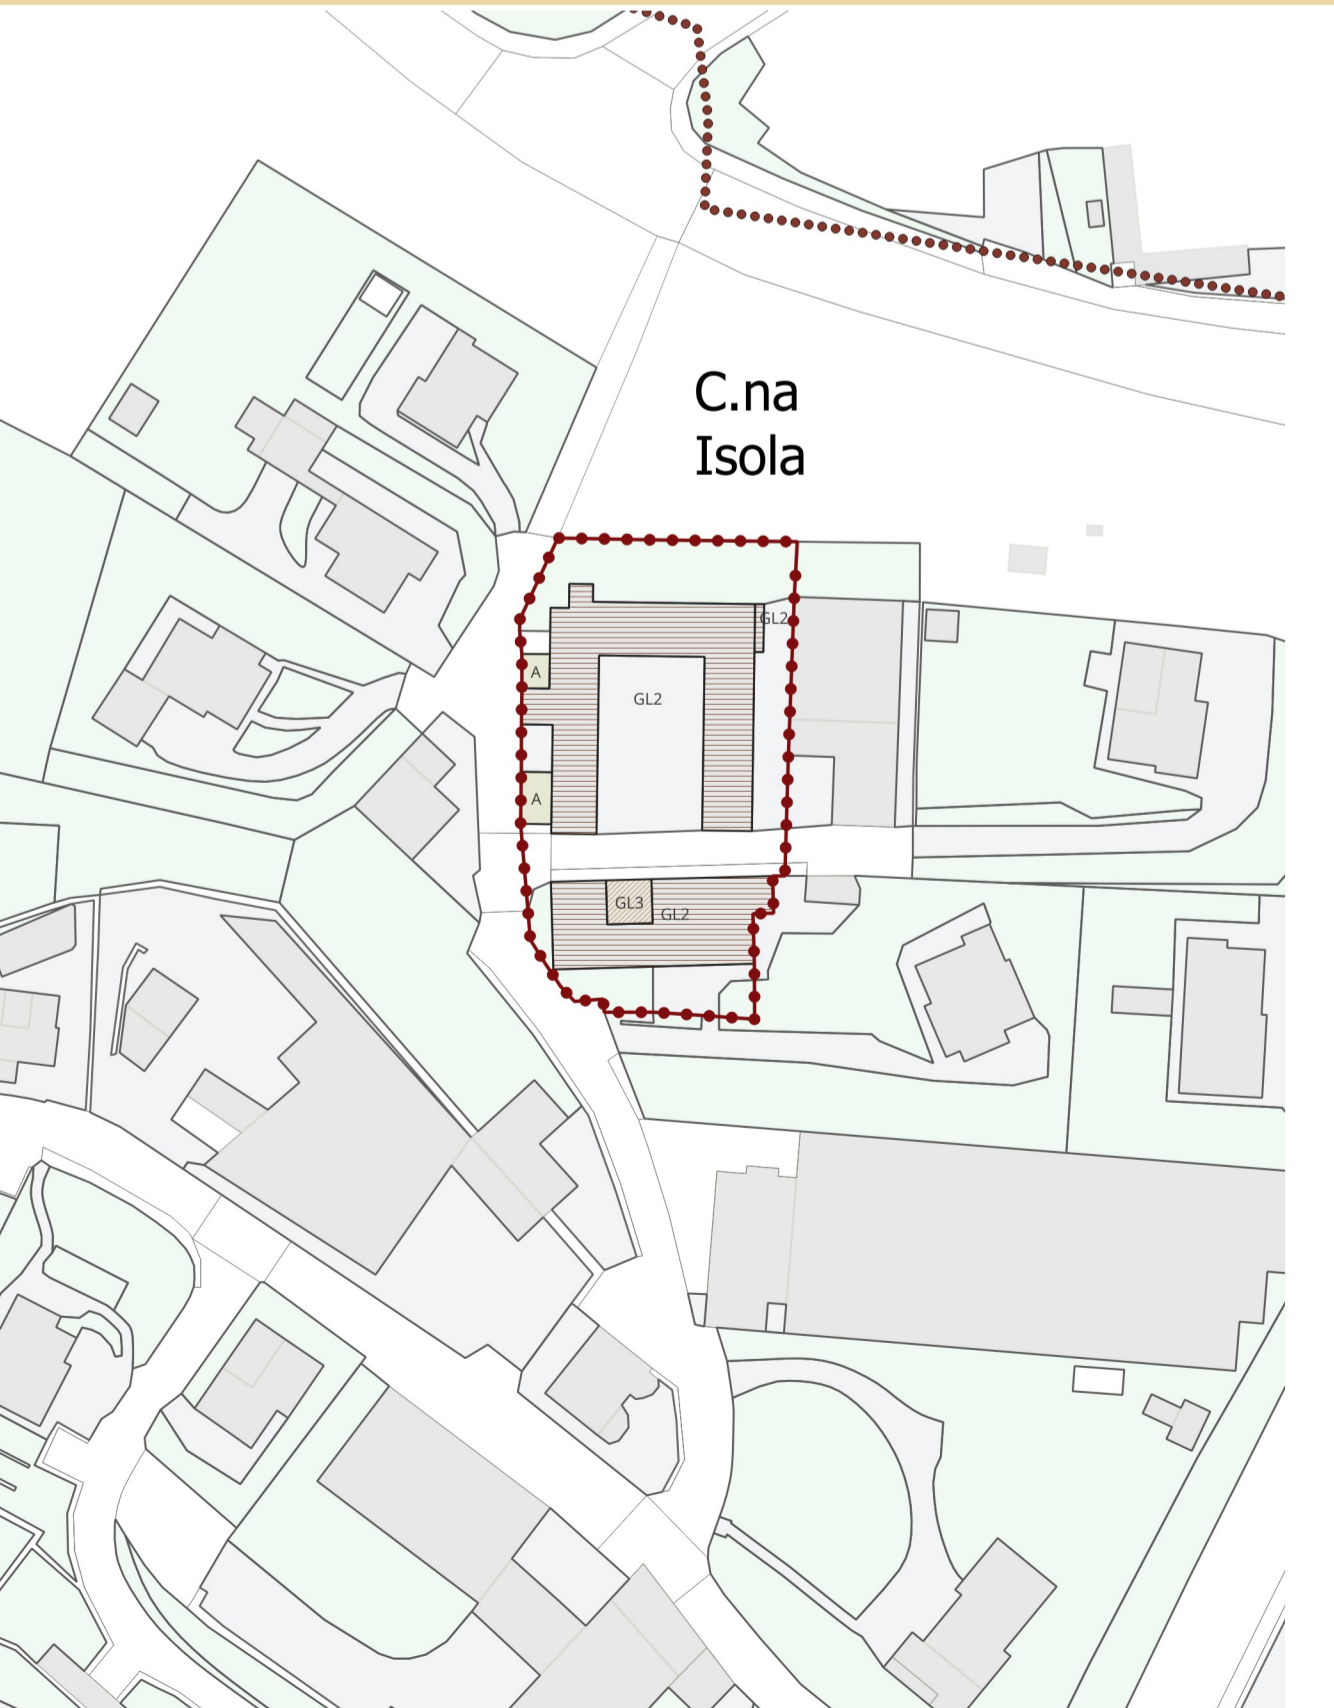

C.na  
Isola



AR / H ORDINE DEGLI ARCHITETTI, PIANIFICATORI, PASSEGGISTI E CONSERVATORI PROVINCE NV OI DI NOVARA VERCELLI CURIO - OSSOLA  
ARCHITETTO  
Guido Maria Bellò  
n° 1239

Le Autorità:  
Precedente arch. Brigida Ramundo  
Competente geom. Silvana Orsenigo

**piùassociati**  
**studio B&Lpiùassociati**  
Alessandra Bernasconi  
Guido M. Pelli  
architetti  
C.F./P. IVA 03170340139  
V.le Nettuno 18C  
22082 Cernobbio (CO)  
T +39 031 33 47 025  
F +39 031 33 47 025  
E studio@piu.it  
W www.bplpiu.it

**Grandate**  
PROVINCIA DI COMO

Piano di Governo del Territorio  
Nuovo Documento di Piano e variante al Piano dei Servizi ed al Piano delle Regole

PdR Piano delle Regole  
al sensi dell'art. 10 della L.R. 12/2005

**GRANDATE/PGT2020**

Nucli di Antica Formazione  
Modalità di intervento

2.2

SCALA: 1:1.000