





ORTOFOTO - SCALA 1:500

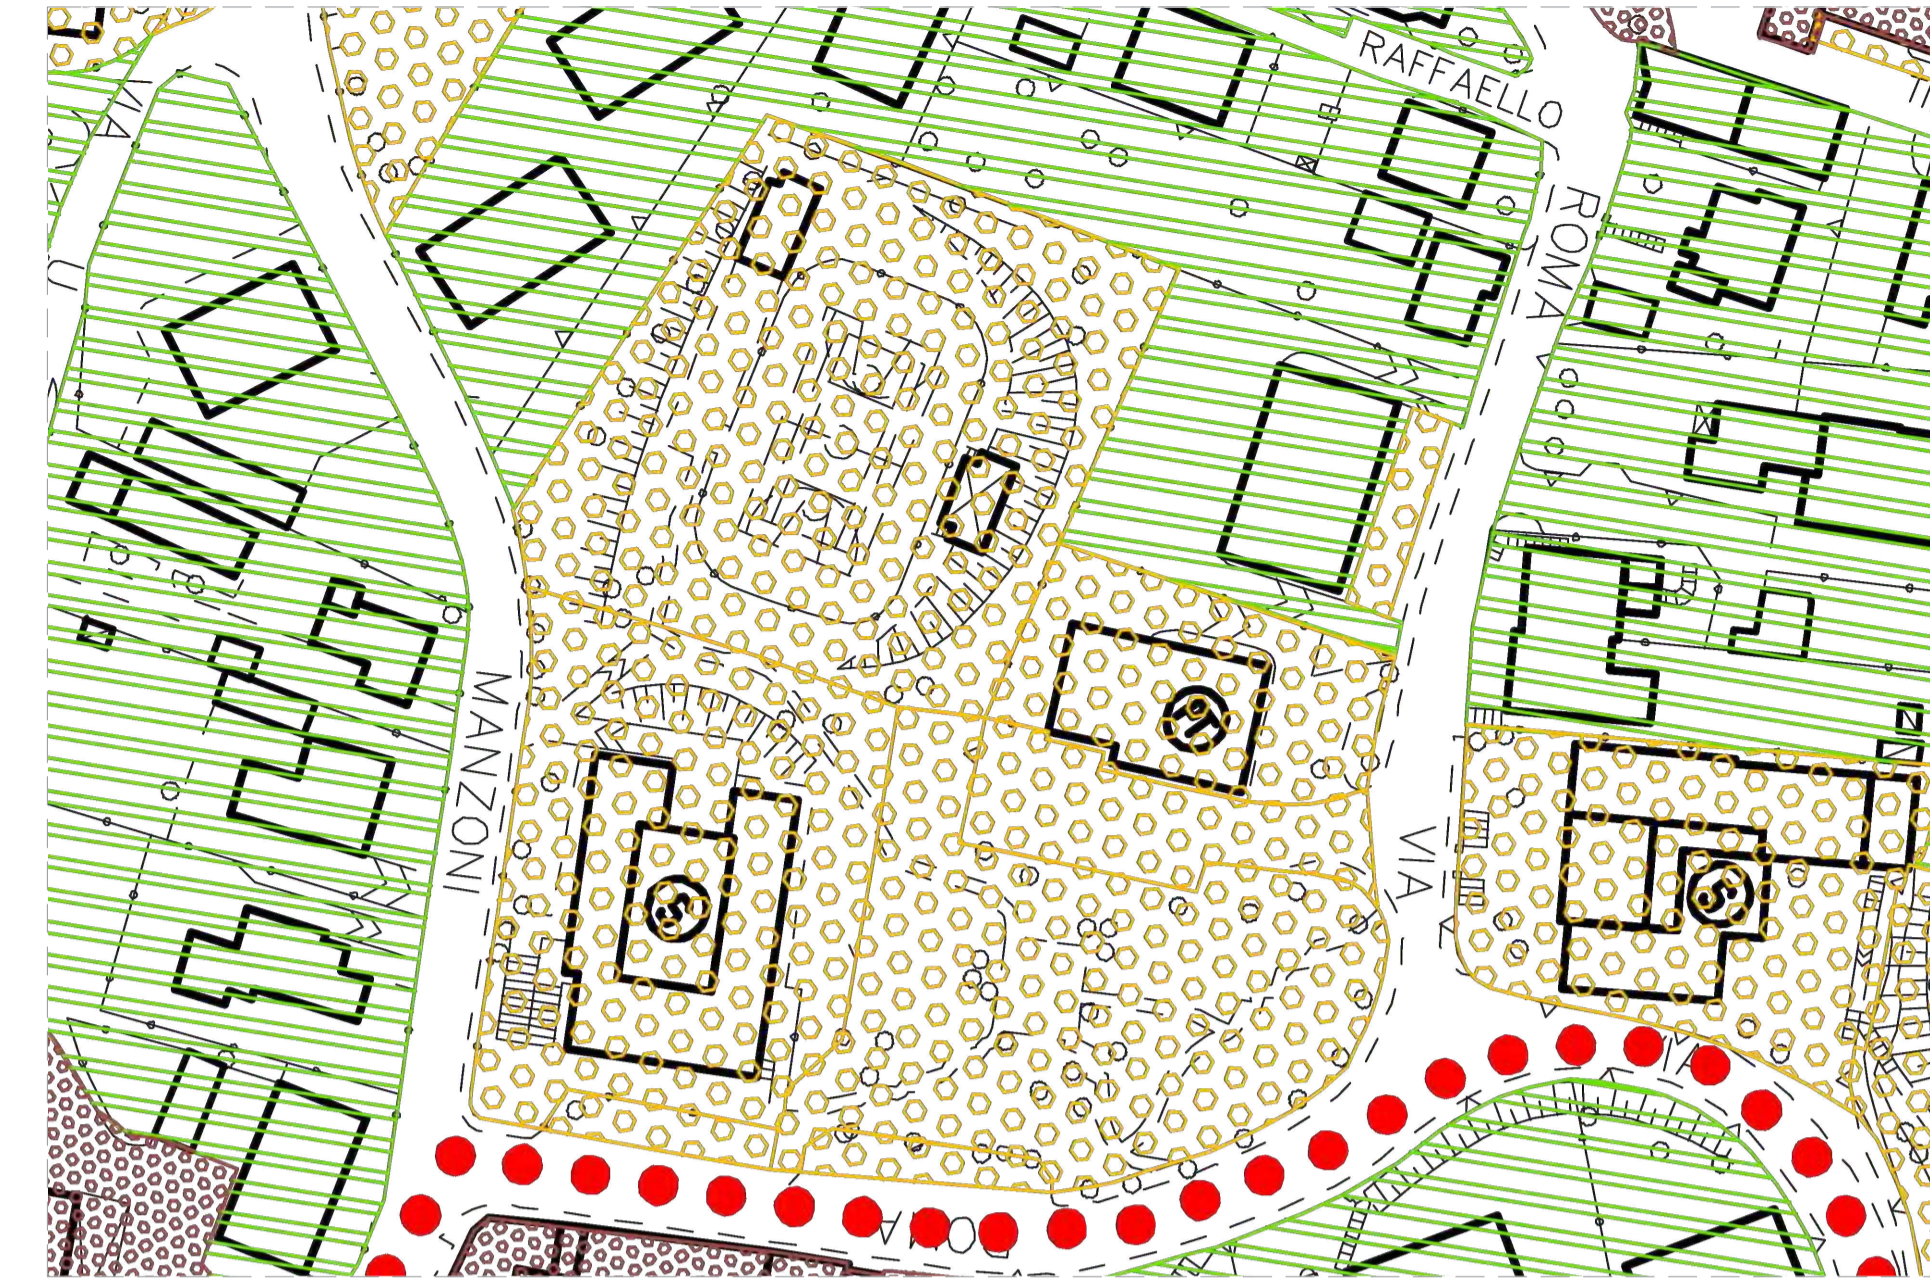

PGT - PIANO DELLE REGOLE - TAV.R2 -TAVOLA DELLE PREVISIONI DI PIANO - SCALA 1:1000

LEGENDA


TESSUTO URBANO CONSOLIDATO		RIFERIMENTI ART. N.T.A. ELABORATO R3
IMPIANTO STORICO	N.A.F. NUCLEI DI ANTICA FORMAZIONE	16.1
IMPIANTO RECENTE	T.U.C. - 1 TESSUTO URBANO DI COMPLETAMENTO	17.1
AMBITI DI INTERESSE PUBBLICO E GENERALE Riferimento Piano dei Servizi - Tav. S2.1 e inventario S2.2		21.1
A.P.G.	AREE E ATTREZZATURE PUBBLICHE O DI INTERESSE GENERALE	
●●●● COLLEGAMENTI URBANI PRINCIPALI		

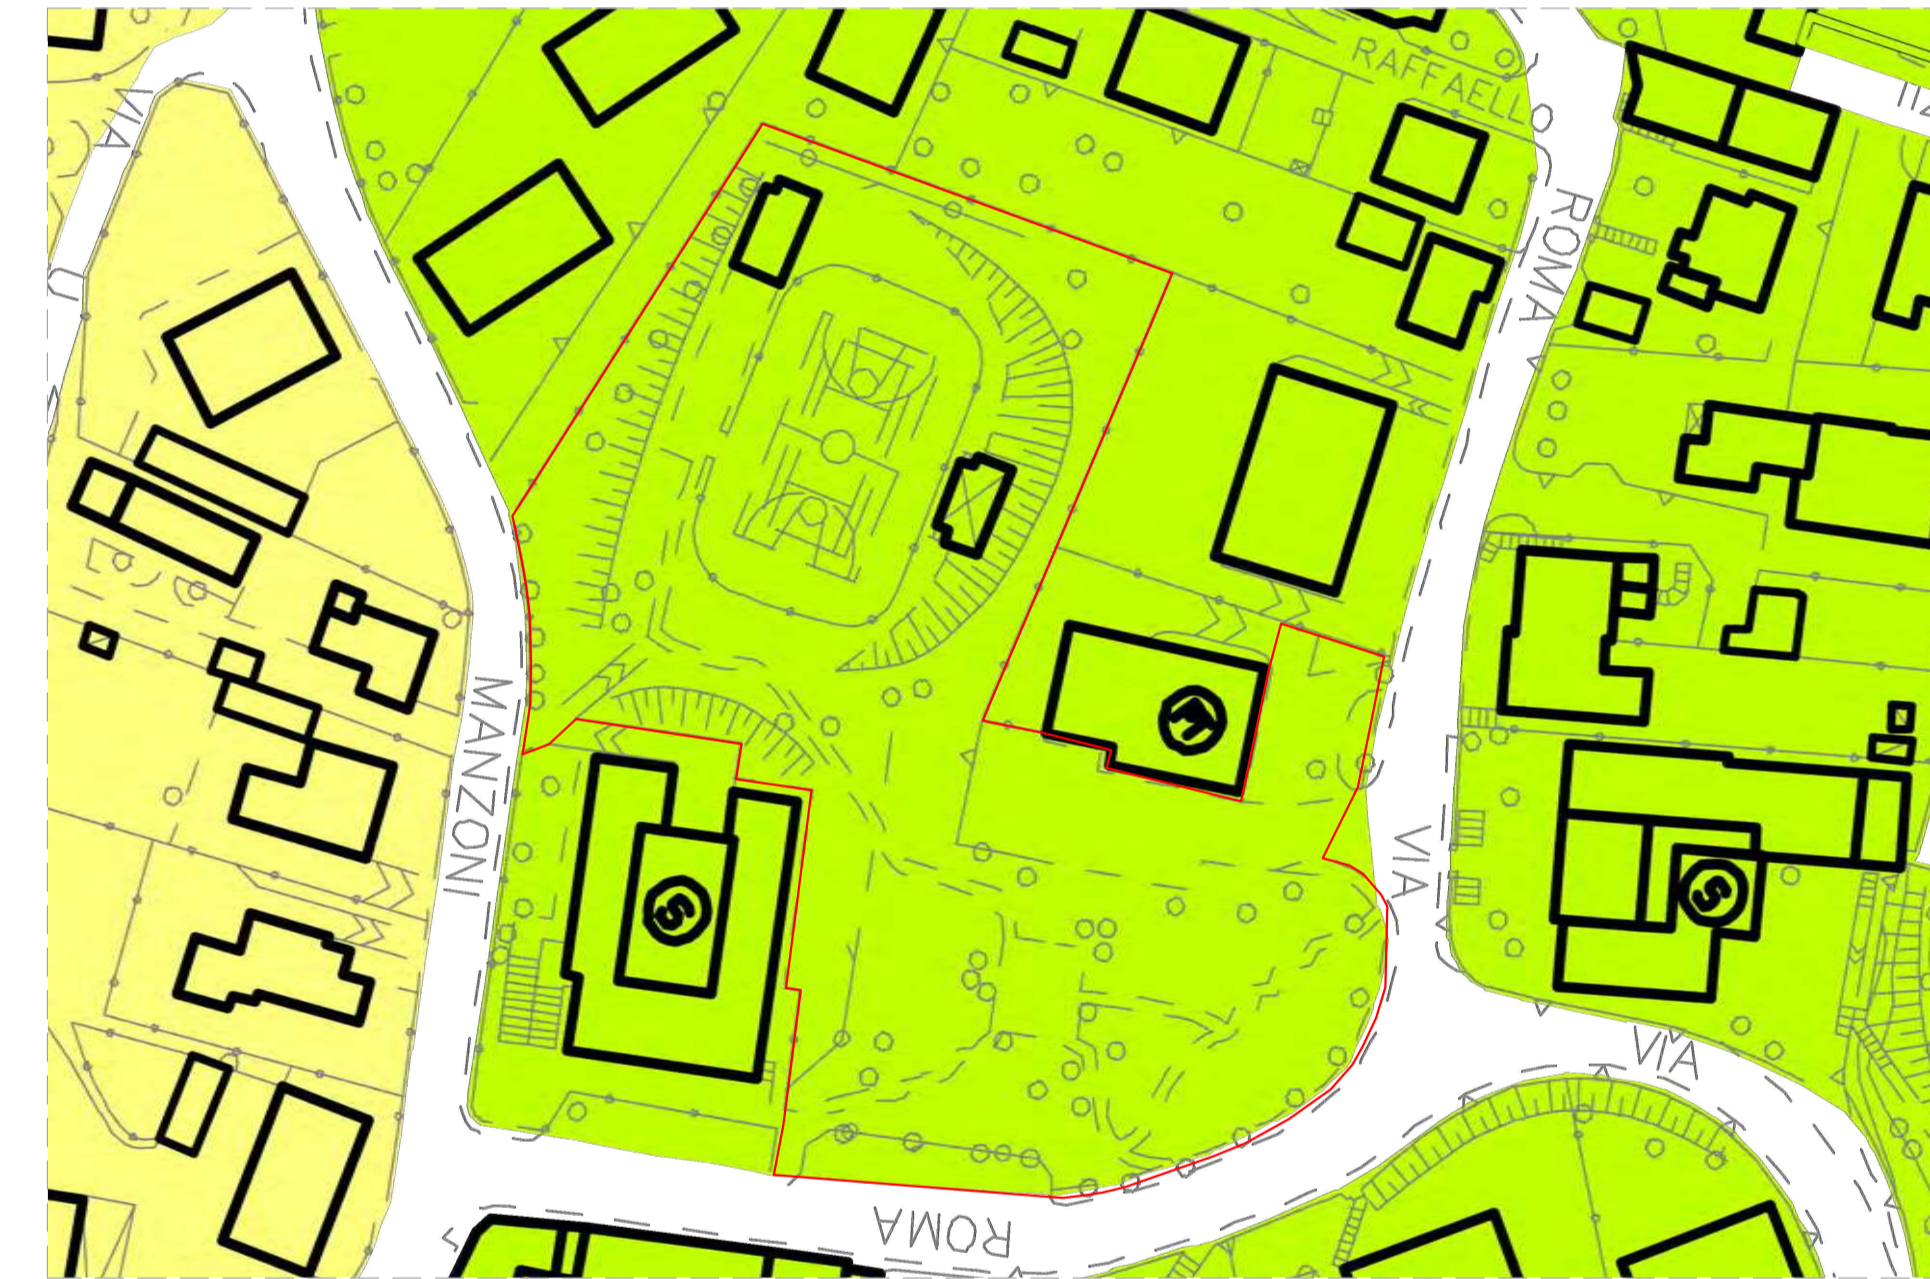

PGT - DOCUMENTO DI PIANO - TAV. A5.3 - CLASSIFICAZIONE PAESISTICA - SCALA 1:1000

CLASSI DI SENSIBILITA' PAESISTICA

- ELEVATA
- ALTA
- MEDIA
- MEDIO/BASSA
- BASSA

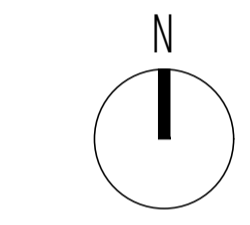

N.B.: VERIFICARE TUTTE LE MISURE IN CANTIERE
LE FIGURE PROFESSIONALI COINVOLTE DEVONO COORDINARSI PER L'ESECUZIONE A REGOLA D'ARTE
MARIO BONICELLI ARCHITETTO AND PARTNERS

VIA MADONNA DELLA NEVE, 43/45
24121 BISSANO
TEL. +39 030 5245338
MFB@MARIOBONICELLI.IT
WWW.MARIOBONICELLI.IT
P.IVA 0328221096

ELIA GALBUSERA
Dottore Agronomo
VIA DON FULVIO PEREGO, 6
23030 S. GIULIO MARE (MC)
TEL. +39 030 2671178
E.MA.GALBUSERA@MAIL.COM
P.IVA 03280940137



codice
MB_147

committente
COMUNE DI GRANDATE -
Via Como, 12
22070 - Grandate (CO)
C.F. 00772840138
P.IVA 00772840138

progetto
Riquilifica paesaggistica e
infrastrutturale del Parco delle Poste
sito in Via Roma, 9

oggetto
PROGETTO ESECUTIVO

disegnazione
ESTRATTI CARTOGRAFICI
E INQUADRAMENTO URBANISTICO

scala
1:1000, 1:500

data
MARZO 2024

aggiornamento

revista
ES-AR 01



PGT - PIANO DEI SERVIZI - TAV. S1.1 - ATTREZZATURE ESISTENTI - SCALA 1:1000

LEGENDA


 APGe - Aree Pubbliche o di interesse Generale **ESISTENTI**

TIPOLOGIE A.P.G.

- INTERESSE COMUNE: UFFICI PUBBLICI E ATTREZZATURE COLLETTIVE
- ATTREZZATURE SPORTIVE
- PARCO PUBBLICO VERDE ATTREZZATO
- ISTRUZIONE
- PARCHeggi

DIMENSIONAMENTO

PIANO DEI SERVIZI - PROGETTO			
AREE E ATTREZZATURE PUBBLICHE O DI INTERESSE GENERALE - ESISTENTI			
NO.	DESTINAZIONE FUNZIONALE:	tipologia	superficie totale
28	UFFICIO POSTALE	IC	330 916
30	PARCHeggio UFFICIO POSTALE	P	0 526
34	CAMPO PALLACANESTRO SCUOLA ELEMENTARE	VS	0 3.320
36	PARCO DELLE POSTE	VS	0 2.179
43	PARCHeggio	P	0 128
47	SCUOLA ELEMENTARE	IS	1.284 3.144
49	PARCHeggio SCUOLA ELEMENTARE	P	0 130

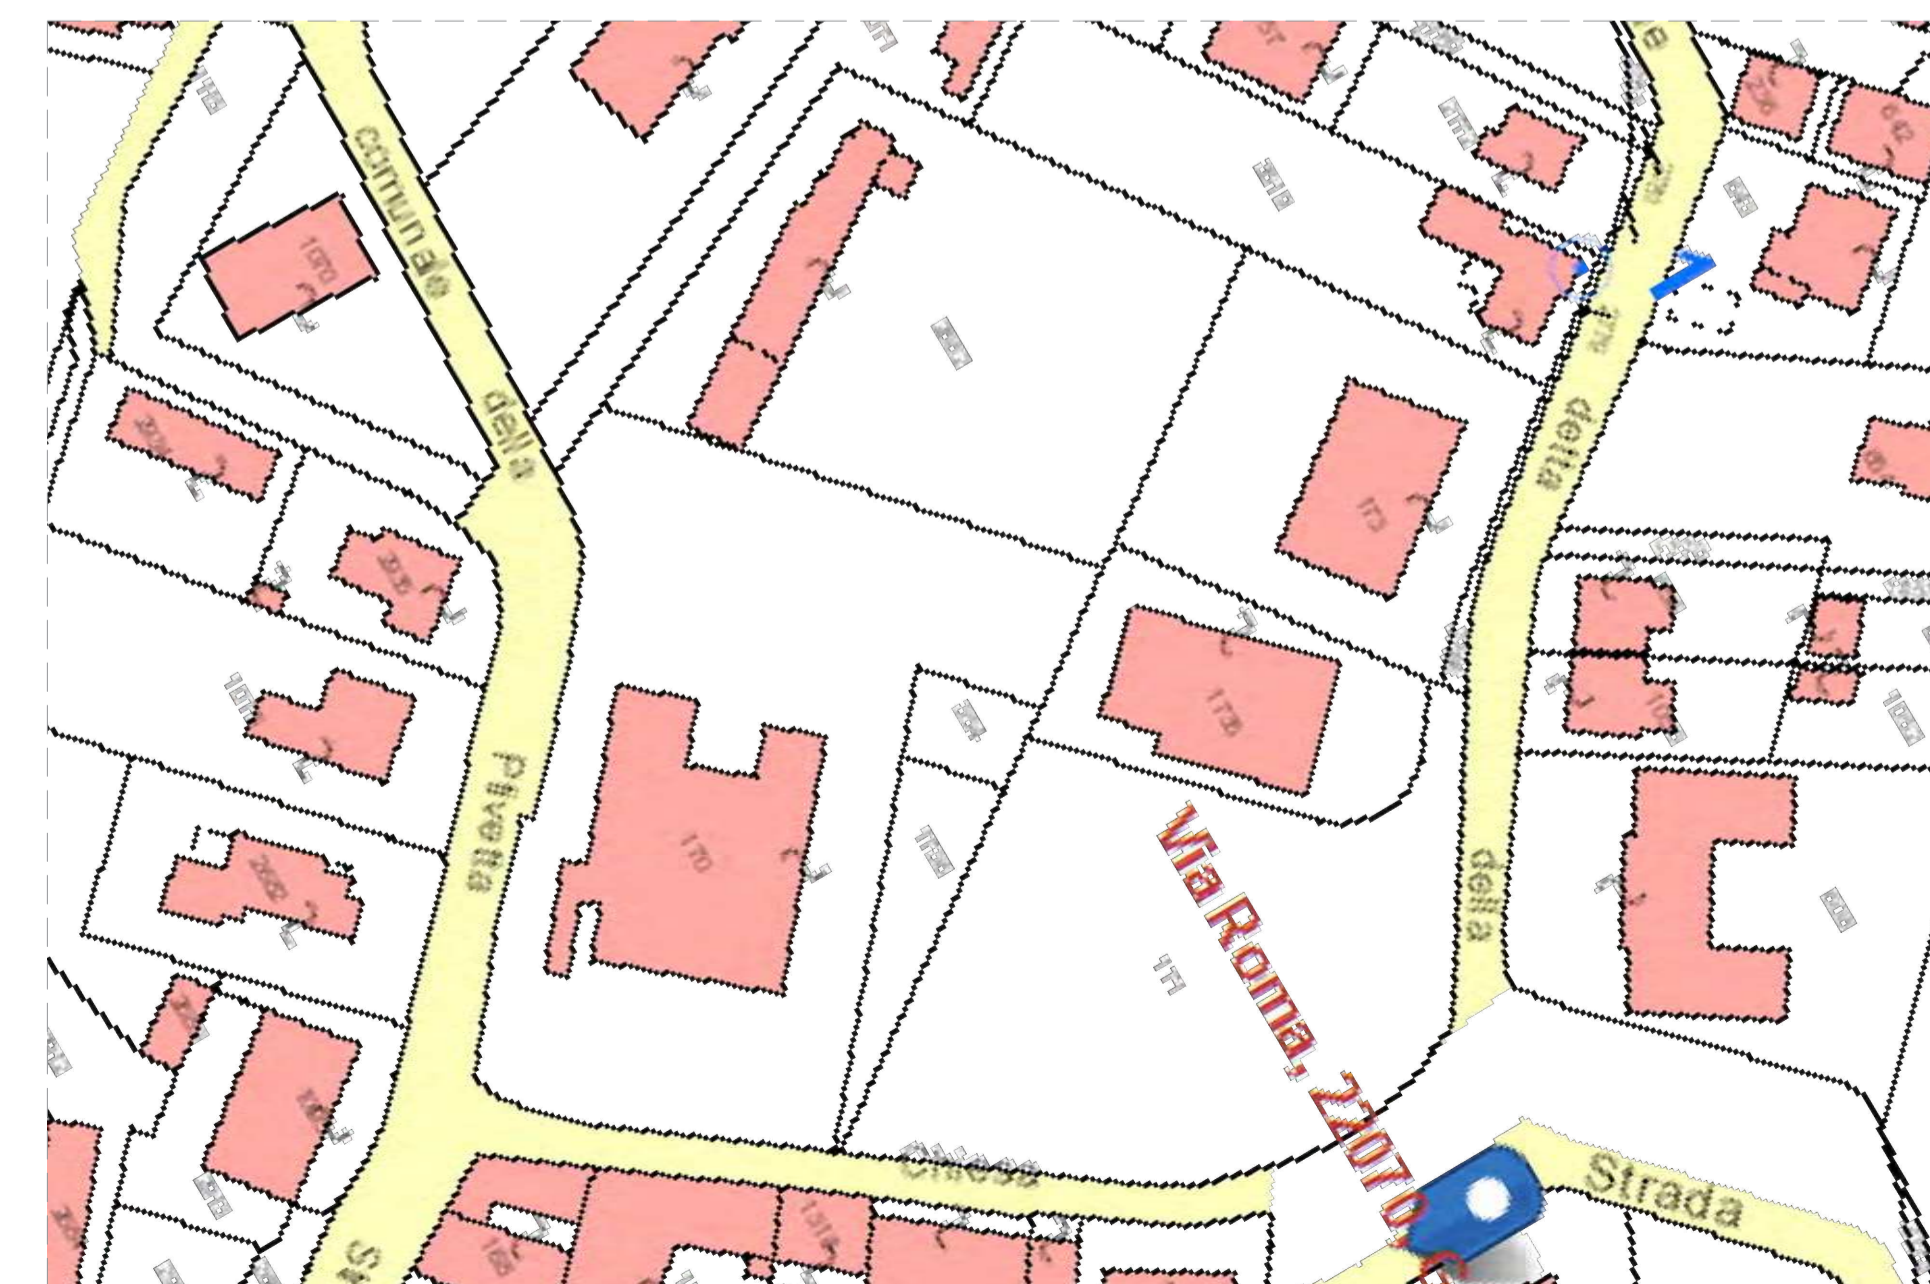

MAPPA CATASTALE - SCALA 1:1000