




sezione G-G

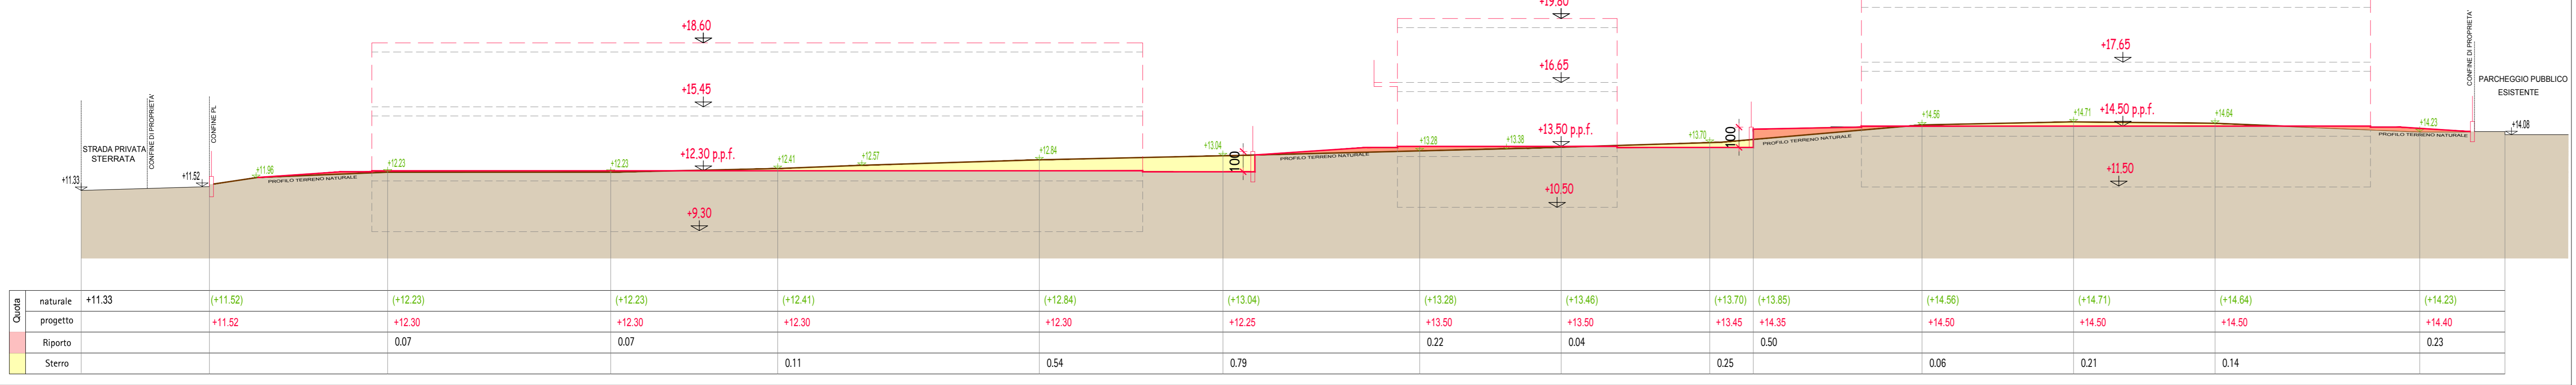

sezione F-F

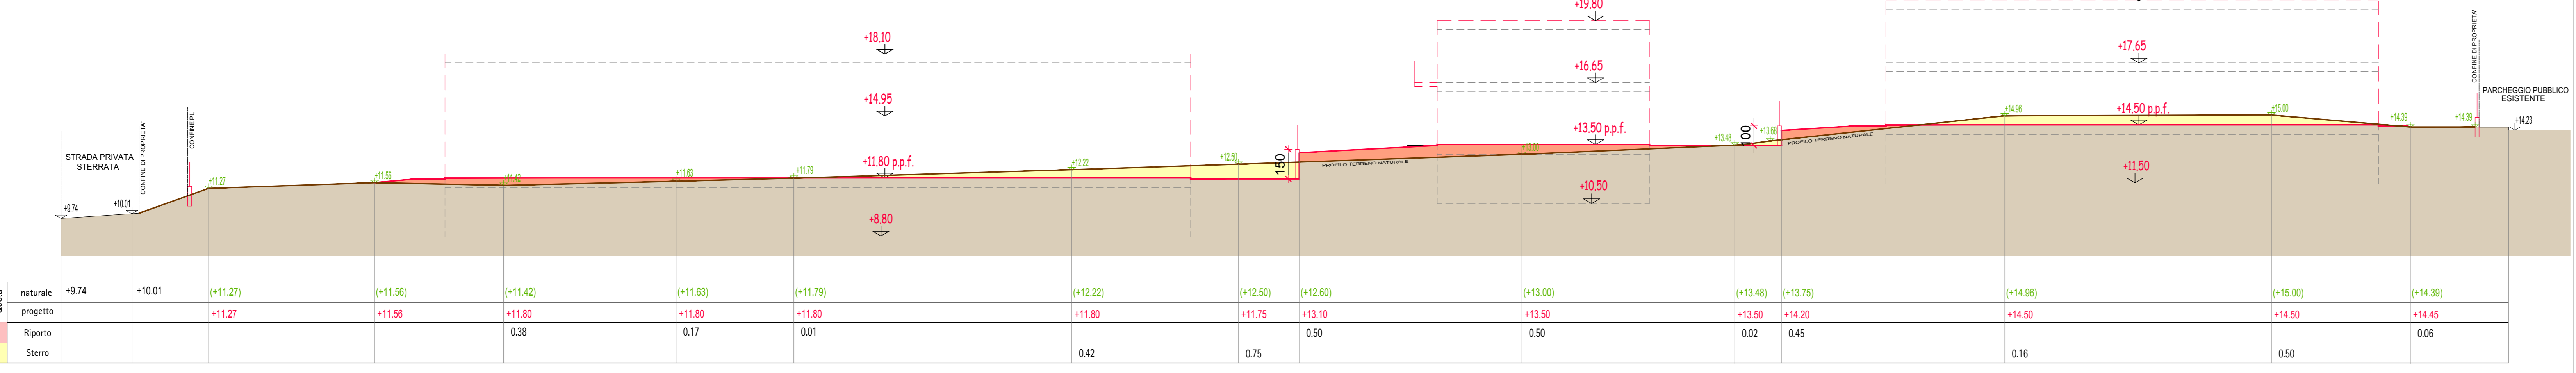

sezione E-E

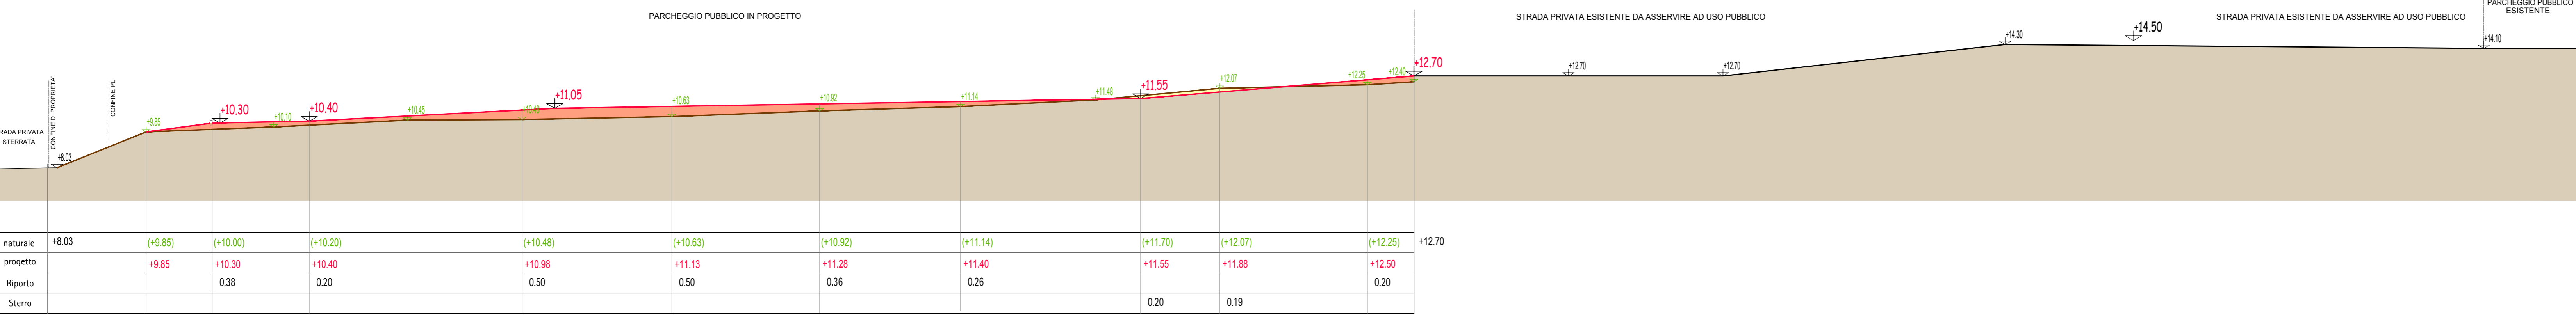

COMUNE DI
GUANZATE
PROVINCIA DI COMO

PIANO DI LOTTIZZAZIONE
ATR8

OGGETTO
SEZIONI AMBIENTALI
IN PROGETTO

Delibera C.C. di Adozione
N. del
Delibera C.C. di Approvazione
N. del

PROGETTISTA
Dott. Ing. Sabia Eugenio
Albo Ingegneri di Como n° 1816
cod. Fisc. SPA ONE 06726730337
Recupero sito
Guffanti A. Spa
Guanzate (Como)

COMMITTENTI
GIF s.r.l.
Via Baracca e Rimoldi, 37
22070 Guanzate (CO)

DISEGNATORE
Arch. Tettamanzi R.

GUFFANTI A.
PROGETTAZIONE

Guffanti A. Spa
Società con socio unico sottoposta a direzione
e coordinamento da parte di Univesp Spa
Via Baracca e Rimoldi, 37
22070 Guanzate (Como)



Centralino
T.031.2427201
F.031.9767179
uff.tecnico@guffanti.it

TAVOLA N°

4b

SIGLA
P.L. 04-20

SCALA
1:250

DATA
27/11/2020

E' VIETATA QUALSIASI RIPRODUZIONE ANCHE PARZIALE SENZA AUTORIZZAZIONE.