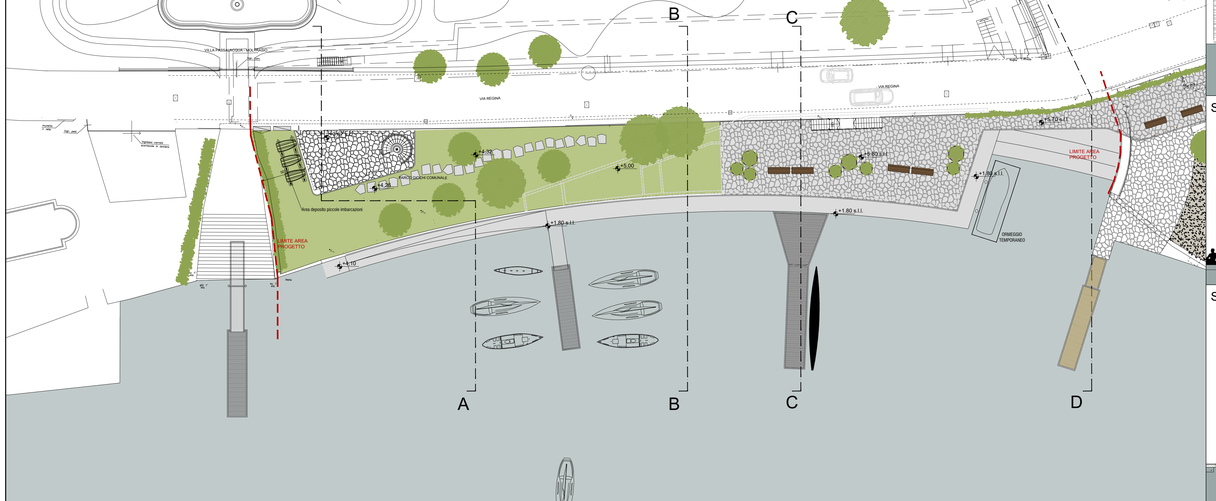

SEZIONE BB

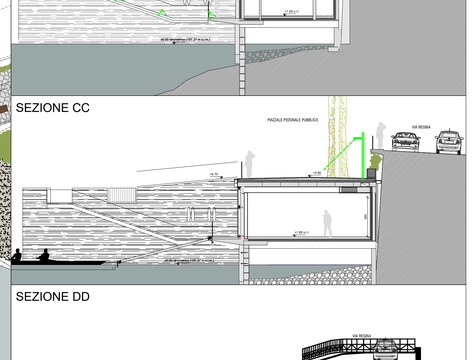

SEZIONE CC

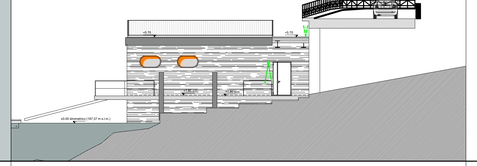

SEZIONE DD

LEGENDA APPARECCHIATURA ELETTRICA

- APPARECCHIO TESTA PALO TIPO ECORAYS BR 22,5W 3000K H.3m FUORI TERRA
- INCASSO A PARETE TIPO TEAM SMALL 8W 3000K H.50cm PASSO fino a 6m
- INCASSO A PARETE TIPO SPY ASM. 2,5W 3000K H.50cm ca FILO PEDATA PRECEDENTE
- INCASSO A TERRA PER ARREDO VERDE BASSO TIPO MICRO FULL INOX - LED FASCIO 44° 5W 3000K
- INCASSO A TERRA PER ALBERI ALTI TIPO MINI - LED Asimmetrica 10W 3000K
- INCASSI A TERRA TIPO NANO FULL INOX 2W 3000K
- LUCI DI STAZIONAMENTO PONTILE
- (N) ILLUMINAZIONE NOTTURNA

COMUNE DI MOLTRASIO

PROGETTO PER IL
NUOVO LUNGOLAGO
- CAMPO 2 -

PROGETTO DEFINITIVO

PLANIMETRIA GENERALE
LUNGOLAGO
ILLUMINAZIONE E SPECIALI

E002

status:	data: Apr. 2021	dis.: GNM	scala 1:100 varie

rif.: 370

COMMITTENTE
COMUNE DI MOLTRASIO
Via Besana, 67
22010 Moltrasio CO

R.U.P. Architetto Cristina Piazzoli

PROGETTISTA
VENELLI & KRAMER ARCHITETTI
Arch. Ruggero Venelli e Arch. Cecilia Kramer
Via Pisani Dossi 5a
22100 Como
Tel. 031/570779
Fax. 031/576868
info@venellikramer.com

COORD. DEL PROG.
COLOMBO ENGINEERING S.R.L.
Ing. Giovanni Maria Colombo
Via Cortivetta 15
22063 Cantù (Co)
Tel. 031/718057
Fax. 031/718057
colombogmcfree@arcaemail.it

PROGETTISTA
Studio Tecnico Ingegneria Impiantistica
Ing. Marco Furlis
Via M. Colonna n. 29
22100 Como (LC)
Tel. 031/505546
Fax. 031/505410
teuniss.como@ali.eu

CO-PROGETTISTA
ENERGY Engineering S.R.L.
Ing. Gianluca Maisto
Via Giovanni XXIII Dalle n. 31
23900 Lecco (LC)
Tel. 0341/361004
Fax. 0341/365501
energy@energyen.com

GEOLOGO
Geom. Giovanni Lentinu
Via Italia n. 1
22015 Gravedona (CO)
Tel. 031/773685
giovanni.lentinu@studiolentinu.it

formato: A0 - HB41 x L1189

IL STUDIO SI RISERVA LA PROPRIETA' DEL PRESENTE DISEGNO; E' VIETATA LA RIPRODUZIONE E LA COMUNICAZIONE A TERZI SENZA AUTORIZZAZIONE