


**LEGENDA**

	AMBITO URBANIZZATO RETTIFICATO IN ADEGUAMENTO AL P.R.U.G. VIGENTE	
	AMBITO URBANIZZATO DA P.G.T.	
	COMPARTI INTEGRANTI LA RETE ECOLOGICA DEL P.T.CP.	mq. 62.371
	COMPARTI STRALCIATI DALLA RETE ECOLOGICA DEL P.T.CP.	mq. 25.696
	- AMBITI DI TRASFORMAZIONE	mq. 6.134
	- COMPLETAMENTI	mq. 1.062
<b>TOTALE</b>		<b>mq. 7.196</b>
	- RETTIFICHE DOVUTE A RICONOSCIMENTO DI CONFINANZE FUNZIONALI	mq. 18.500
<b>LIMITE AMMISSIBILE DI ESPANSIONE (L.A.E.)</b>		<b>mq. 19.311</b>

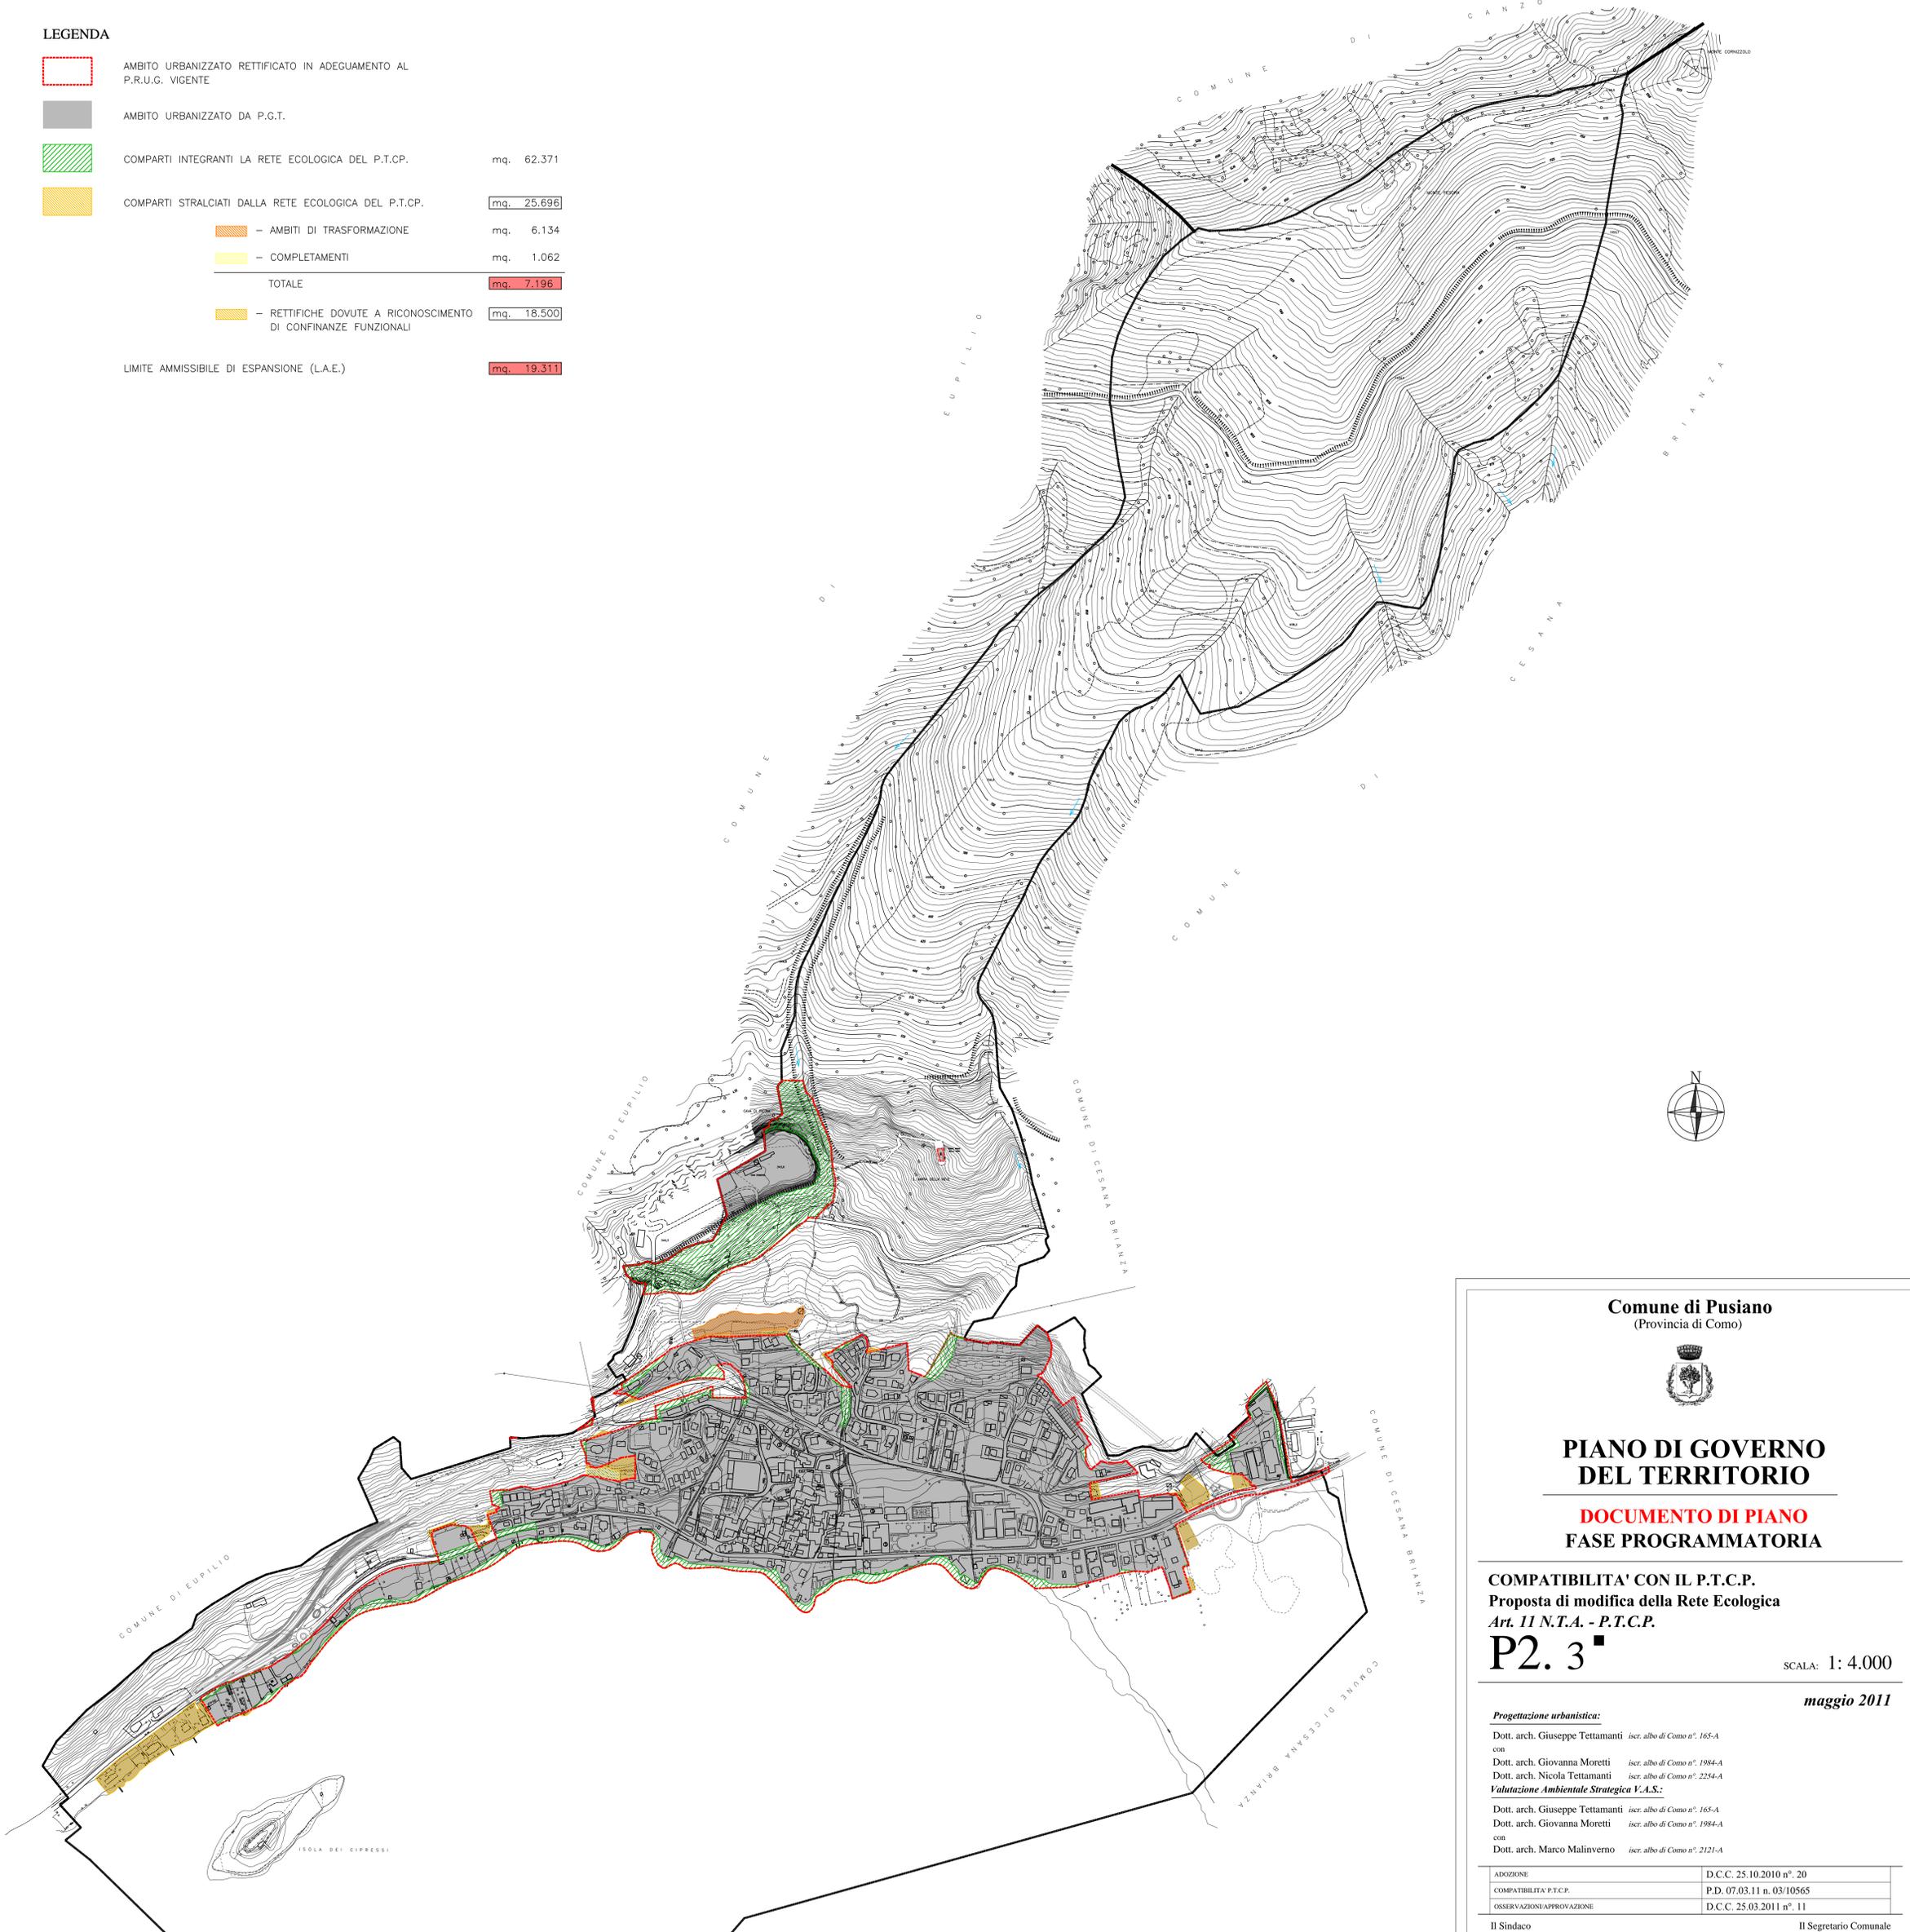

**Comune di Pusiano**  
(Provincia di Como)



**PIANO DI GOVERNO  
DEL TERRITORIO**

**DOCUMENTO DI PIANO  
FASE PROGRAMMATORIA**

**COMPATIBILITA' CON IL P.T.C.P.**  
**Proposta di modifica della Rete Ecologica**  
**Art. 11 N.T.A. - P.T.C.P.**

**P2. 3<sup>■</sup>**

SCALA: 1: 4.000

*maggio 2011*

**Progettazione urbanistica:**

Dott. arch. Giuseppe Tettamanti *iscr. albo di Como n° 165-A*

con

Dott. arch. Giovanna Moretti *iscr. albo di Como n° 1984-A*

Dott. arch. Nicola Tettamanti *iscr. albo di Como n° 2254-A*

**Valutazione Ambientale Strategica V.A.S.:**

Dott. arch. Giuseppe Tettamanti *iscr. albo di Como n° 165-A*

Dott. arch. Giovanna Moretti *iscr. albo di Como n° 1984-A*

con

Dott. arch. Marco Malinverno *iscr. albo di Como n° 2121-A*

ADOZIONE	D.C.C. 25.10.2010 n° 20
COMPATIBILITA' P.T.C.P.	P.D. 07.03.11 n. 03/10565
OSSERVAZIONI/APPROVAZIONE	D.C.C. 25.03.2011 n° 11

Il Sindaco

Il Segretario Comunale