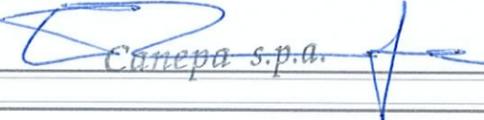


proprietà:

CANEPA S.p.a. - S. FERMO DELLA BATTAGLIA
CANEPA SOCIETA' MARCHIO S.r.l. - MILANO
SANPAOLO LEASINT S.p.a. - MILANO

COMUNE DI SAN FERMO DELLA BATTAGLIA

PROGRAMMA INTEGRATO DI INTERVENTO
PER LA RIQUALIFICAZIONE DEL TESSUTO URBANISTICO,
EDILIZIO ED AMBIENTALE
Legge Regionale 11/03/2005, n° 12


Canepa s.p.a.


Romeo Comper

ARCHITETTI INGEGNERI STUDIO

ANTONIO ZUSSINO architetto
FRANCO PANZERI ingegnere


dott. arch. A. ZUSSINO
ordine n° 1114 n. 89
Via V. Sella n. 7 - Monza
dott. ing. F. PANZERI
ordine Como n. 815 A/73
Via V. Emanuele 46 - Como

COMO
via Vittorio Emanuele II n° 45, 22100 Como
telefono +39/031 269282

MONZA
via Quintino Sella n° 7, 20052 Monza
telefono +39/039 384861

ANDREA BONELLI ingegnere
FRANCESCO ZUSSINO architetto
RESPONSABILI DEL PROGETTO

 **IDEA 2010 s.r.l.**
SOCIETA' DI INGEGNERIA, CONSULENZA, PROGETTAZIONE

ORDINE DEGLI ARCHITETTI
PIANIFICATORI, PAESAGGISTI E
CONSULENZA PROGETTAZIONE
DI MONZA E DELLA BRIANZA

COMO
via Vittorio Emanuele II n° 45, 22100 Como
telefono +39/031 269282


FRANCESCO MOTTA
ARCHITETTO
1849

Oggetto:

PLANIMETRIA DI INQUADRAMENTO TERRITORIALE

ARCHIVIO: 001.10

Data: OTTOBRE 2010


Scala: 1:10.000

Aggiornamento: ___

Disegnatore: ___

COD: ___

1

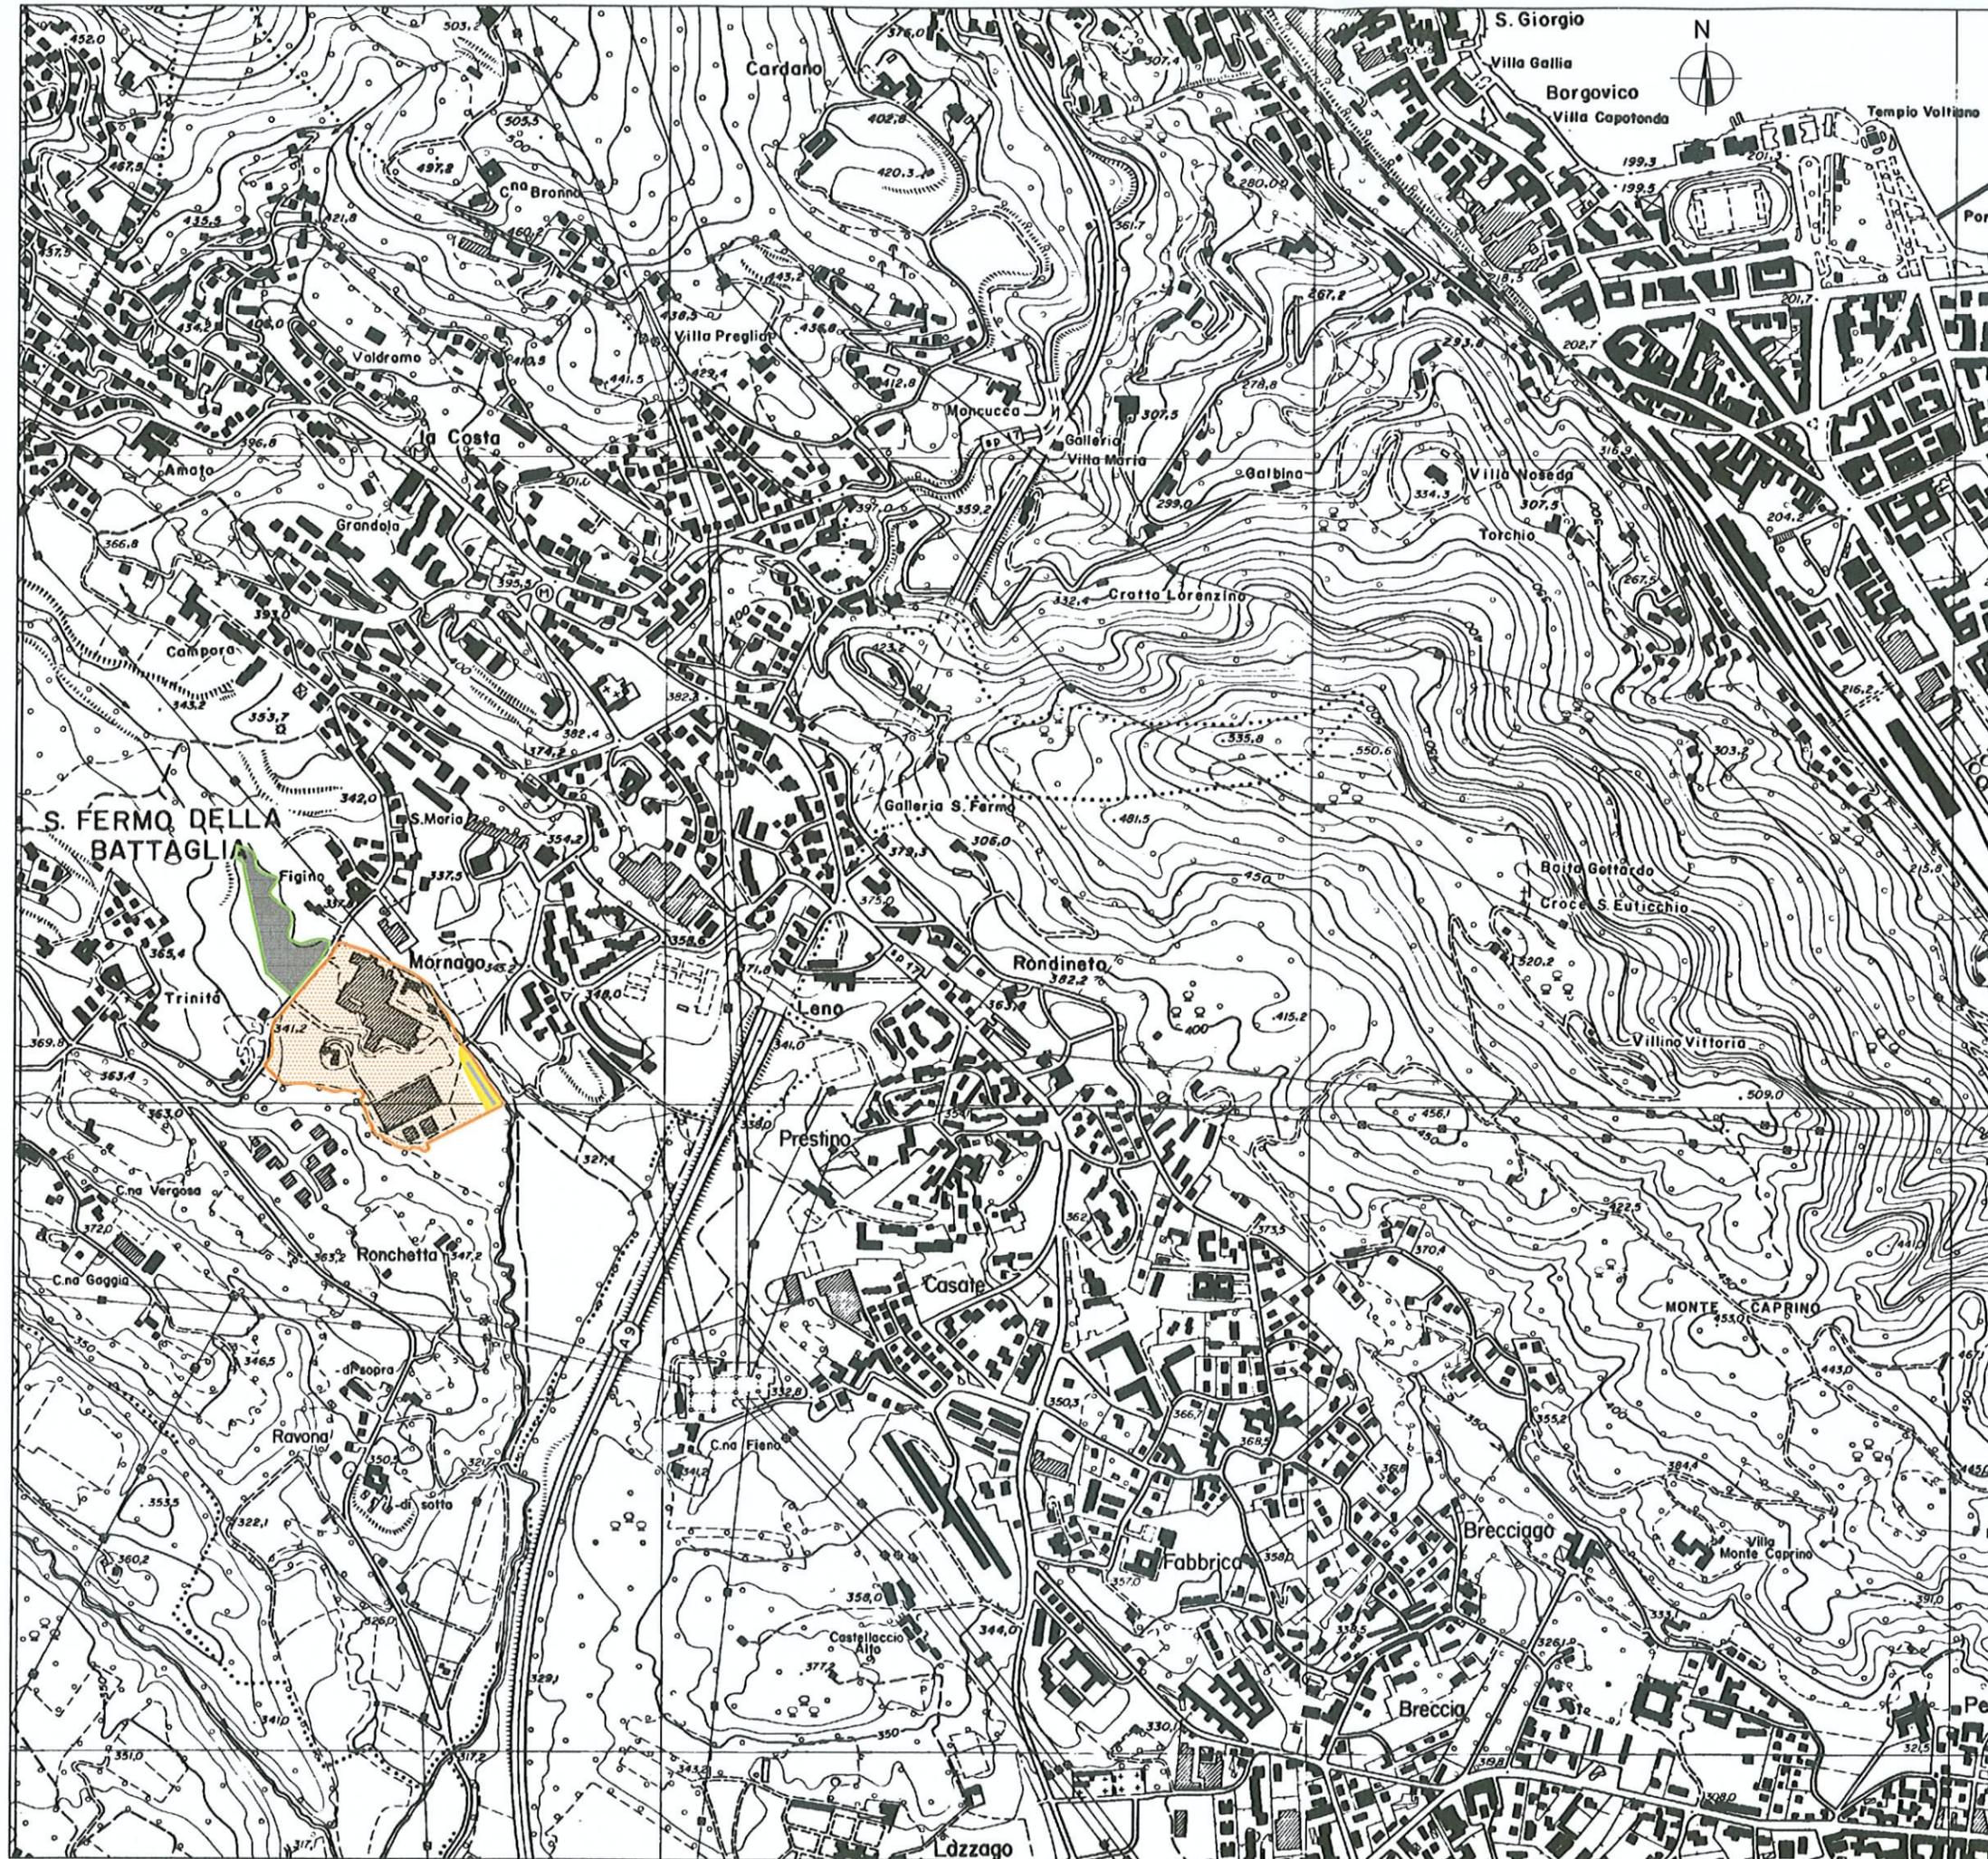

COMUNE DI SAN FERMO DELLA BATTAGLIA
 ESTRATTO CARTA TECNICA REGIONALE
 FOGLIO B4a5

-  PERIMETRAZIONE PIANO ATTUATIVO
 (SECONDO PGT VIGENTE) AREA DI
 PROPRIETA' DEI PROPONENTI
 ZONE PRODUTTIVE ESISTENTI DI I
- STATO DEI SERVIZI
-  AREA A STANDARD
 AREA DI PROPRIETA' DEI PROPONENTI
 (PARCHEGGIO PERTINENZIALE ESISTENTE)
-  AREA DI PROPRIETA' DEI PROPONENTI
 SOGGETTA AD ESPROPRIO PER
 REALIZZAZIONE DI OPERE PUBBLICHE