



FRAZIONE SANTA MARIA - SCALA 1:1.000




FRAZIONE LISPIDINI - SCALA 1:1.000

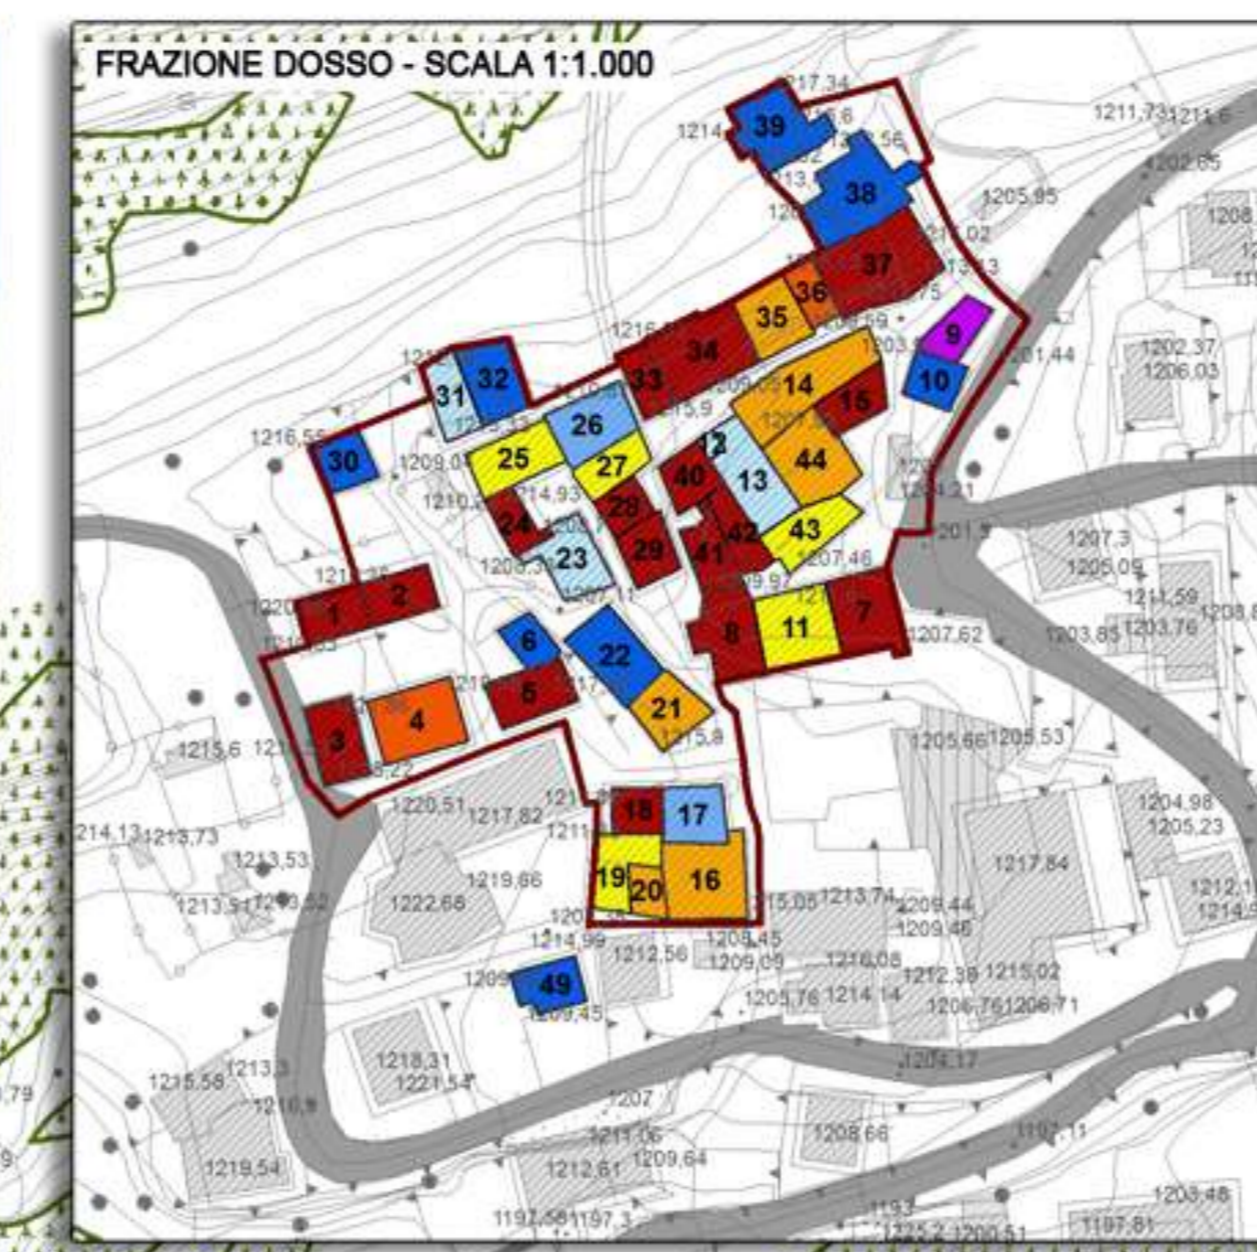

FRAZIONE DOSSO - SCALA 1:1.000

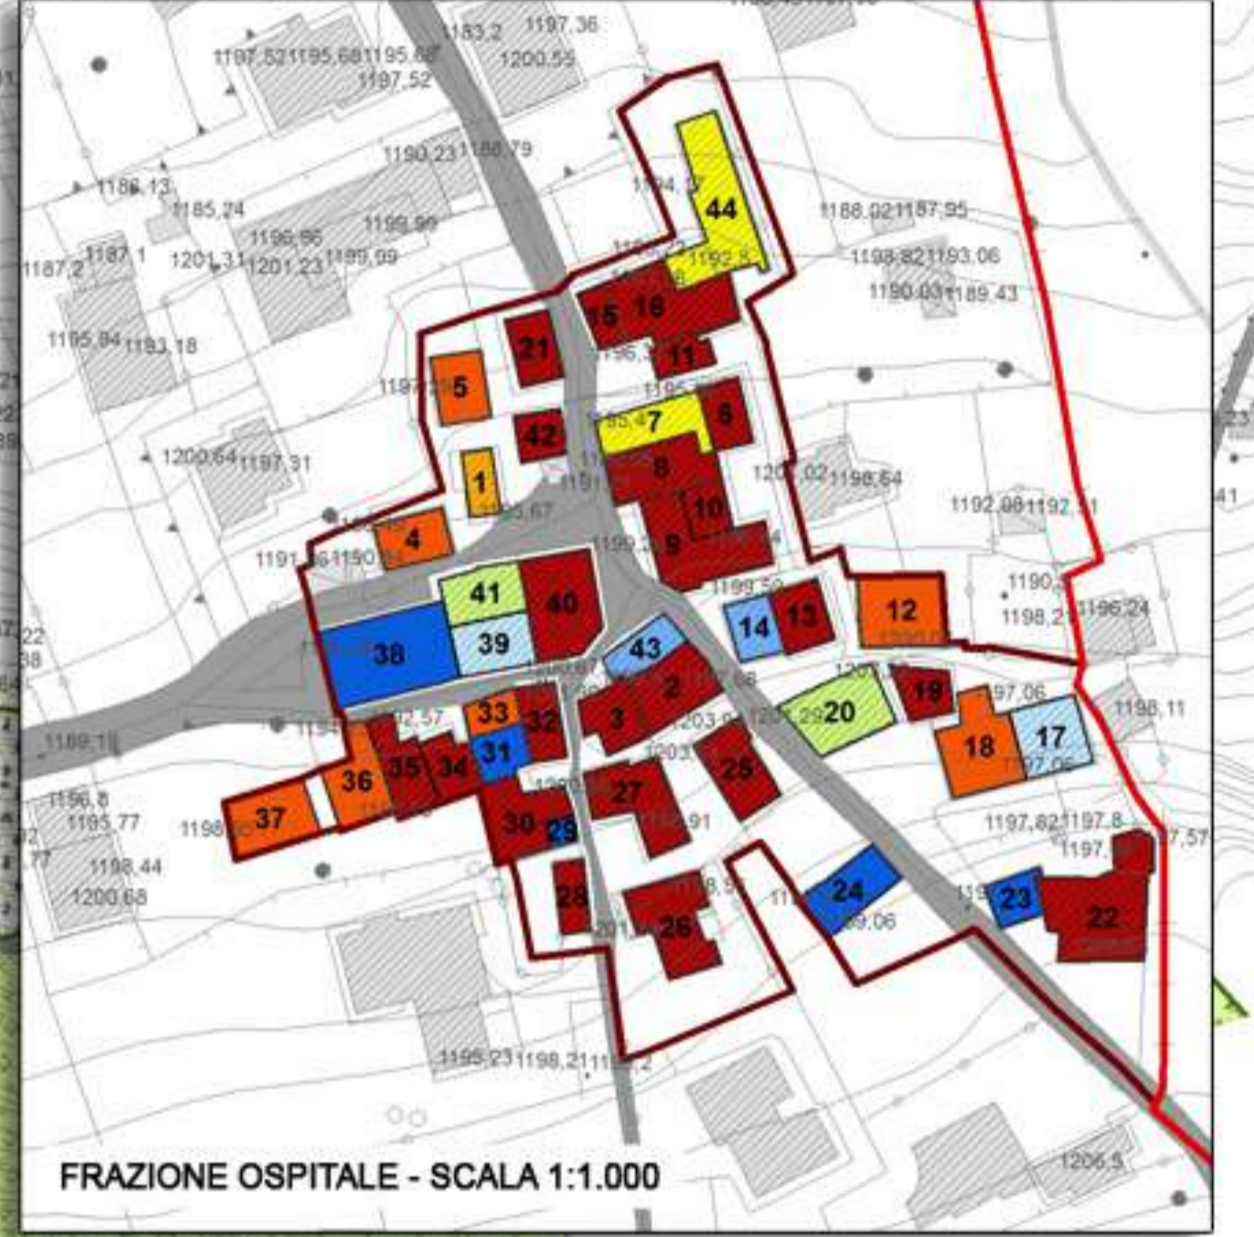

FRAZIONE OSPITALE - SCALA 1:1.000

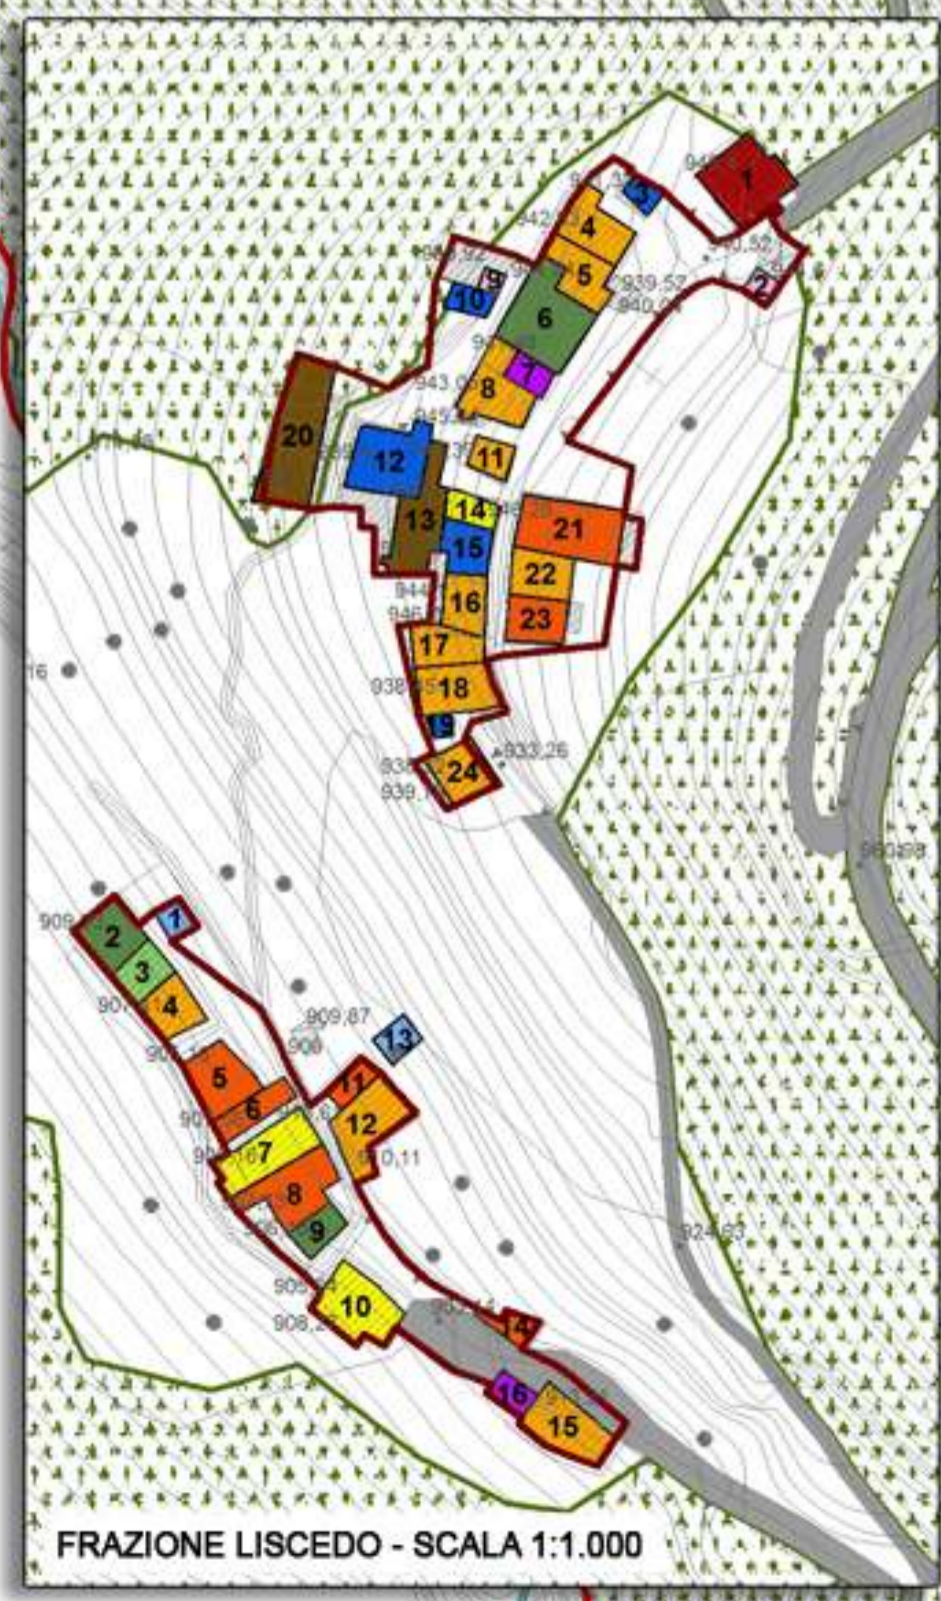

FRAZIONE LISCEDO - SCALA 1:1.000



- Classe A -** Edilizia storica minore diffusa a prevalente vocazione rurale:  
**A.1** edifici oggetto di molteplici e successivi interventi, modesta permanenza di materiale storico, leggibilità complessiva compromessa;  
**A.2** edifici in tutto o in parte già oggetto di intervento, discreta permanenza di materiale storico, presenza di manufatti edilizi recenti, leggibilità complessiva non compromessa;  
**A.3** edifici oggetto di modesti interventi, buona permanenza di elementi autentici, leggibilità storica unitaria;
- Classe B -** Edilizia storica minore diffusa a prevalente vocazione residenziale:  
**B.1** edifici oggetto di molteplici e successivi interventi, modesta permanenza di materiale storico, leggibilità complessiva compromessa;  
**B.2** edifici in tutto o in parte già oggetto di intervento, discreta permanenza di materiale storico, presenza di manufatti edilizi recenti, leggibilità complessiva non compromessa;  
**B.3** edifici oggetto di modesti interventi, buona permanenza di elementi autentici, leggibilità storica unitaria;
- Classe AB -** Edilizia storica minore diffusa a vocazione promiscua residenziale - rurale:  
**AB.1** edifici oggetto di molteplici e successivi interventi, modesta permanenza di materiale storico, leggibilità complessiva compromessa;  
**AB.2** edifici in tutto o in parte già oggetto di intervento, discreta permanenza di materiale storico, presenza di manufatti edilizi recenti, leggibilità complessiva non compromessa;  
**AB.3** edifici oggetto di modesti interventi, buona permanenza di elementi autentici, leggibilità storica unitaria;
- Classe C -** Edilizia di recente costruzione ad uso prevalentemente residenziale: edifici nuovi, edilizia già oggetto di interventi di ristrutturazione totale o parziale, interventi di ricostruzione su antico sedime;
- Classe D -** Sistema delle pertinenze diffuse:  
**D.1** fabbricati ad uso depositario/promiscuo;  
**D.2** fabbricati ad uso autorimesse;
- Classe SR -** Edilizia di interesse Religioso (chiese)  
**Classe R -** Edilizia allo stato di rudere

**CLASSI EDILIZIE EDIFICI**

A.1
A.2
A.3
AB.1
AB.2
AB.3
B.1
B.2
B.3
C
D.1
D.2
R
SR

**Legenda**

[Red line]	Confine comunale Aprica
[Black line]	confini Centri Storici
[Grey line]	Strade
[Blue line]	Aree Idriche
[Blue line]	Corsi d'acqua naturali principali
[Green dotted area]	Boschi (fonte:Comunità Montana Valtellina di Tirano)
[Green dotted area]	Confine Istitutivo Parco delle Orobie Valtellinesi

Comune di Aprica  
 Provincia di Sondrio

# P.G.T.

Piano di Governo del Territorio

## Piano delle Regole - PdR

### APPROVAZIONE DEFINITIVA

OGGETTO:  
 Uso del suolo per i Nuclei di Antica Formazione



Progettista: dott. arch. Filippo Renoldi  
 Collaboratore: dott. arch. Caterina Borghi  
 Collaboratore: arch. Elisa Devecchi

Il Sindaco:	Frazione:	Scala:	Tavola:
Il Segretario:		VARIE	1
Adozione:			
Approvazione:			

NOTE:  
 1. La presente tavola opera congiuntamente a quanto contenuto negli Allegati 1-3-4-5-6-7 del Piano delle Regole.  
 2. Sulla presente tavola la pianificazione opera solo all'interno del perimetro dei Nuclei di Antica Formazione e per gli edifici esterni ad essi oggetto di rilievo e classificazione.

Aerofotogrammetrico fornito dalla Comunità Montana Valtellina di Tirano e aggiornato alla situazione vigente con i provvedimenti autorizzativi concessi - scala 1:2.000