


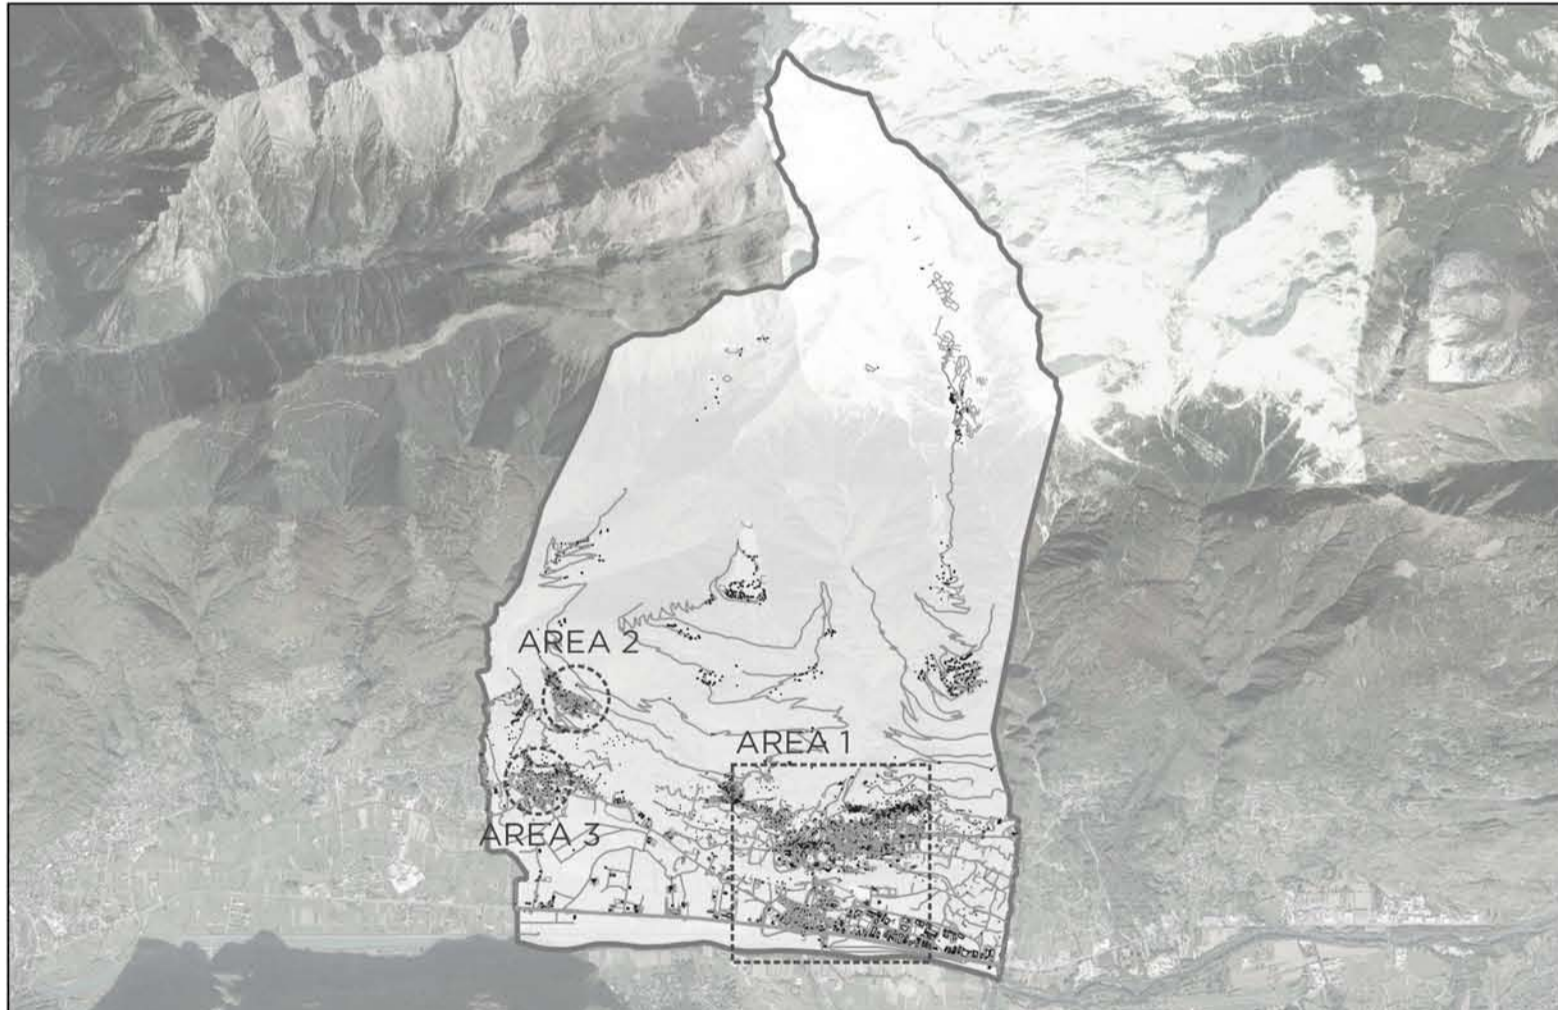

- EDIFICI PUBBLICI E DI PUBBLICO INTERESSE**
- E1.1 - Municipio
 - E1.2 - Caserma dei Carabinieri
 - E1.3 - Cimitero di Berbenno
 - E1.4 - Cimitero di Pedemonte
 - E1.5 - Cimitero di Monastero
 - E1.6 - Ex scuole di Polaggia
 - E1.7 - Ex scuole di Monastero
- EDIFICI SCOLASTICI**
- ES.1 - Scuola dell'infanzia di San Pietro
 - ES.2 - Scuola dell'infanzia S. Gaetano a Polaggia
 - ES.3 - Scuola primaria di Berbenno G. Fumasoni
 - ES.4 - Scuola secondaria di I grado Cipriano Volrosa
- IMPIANTI SPORTIVI**
- IS.1 - Campo sportivo comunale Ranee
- SPAZI PUBBLICI**
- SP.7 - Parcheggio vicino al campo da bocce di Pedemonte
 - SP.9 - Campetto via Pradelli
 - SP.2 - Funtanee di Polaggia
 - SP.5 - Piazza del Lavatoio di Berbenno
 - SP.6 - Piazza del Monumento di Berbenno
 - SP.1 - Area giochi e campetto di Polaggia
 - SP.3 - Madonnina di Polaggia
 - SP.4 - Piazza del municipio
 - SP.8 - Parcheggio San Pietro
- TRAGITTI**
- T.1 - Piazza Municipio
 - T.2 - Via Roma
 - T.3 - Via Pradelli
 - T.4 - Via Medera

EDIFICI (E1 - ES - IS)		SPAZI PUBBLICI (SP)		TRAGITTI (T)	
INTERVENTI ESTERNI	INTERVENTI INTERNI	INTERVENTI ESTERNI	INTERVENTI ESTERNI	INTERVENTI ESTERNI	INTERVENTI ESTERNI
RIMOZIONE OSTACOLI Manutenzione pavimentazione Rimozione di ostacoli lungo il percorso Realizzazione marciapiede	RIMOZIONE OSTACOLI Manutenzione pavimentazione Rimozione di ostacoli lungo il percorso Adeguamento larghezze porte e corridoi	RIMOZIONE OSTACOLI Manutenzione pavimentazione Rimozione di ostacoli lungo il percorso Realizzazione e adeguamento percorso	RIMOZIONE OSTACOLI Manutenzione pavimentazione Rimozione di ostacoli lungo il percorso Realizzazione e adeguamento percorso	RIMOZIONE OSTACOLI Manutenzione pavimentazione Rimozione di ostacoli lungo il percorso Realizzazione e adeguamento percorso	RIMOZIONE OSTACOLI Manutenzione pavimentazione Rimozione di ostacoli lungo il percorso Realizzazione e adeguamento percorso
RIMOZIONE DISLIVELLI Opere di raccordo tra piano stradale e marciapiede in corrispondenza degli attraversamenti e dei parcheggi, gradini senza rampa lungo i percorsi	COLLEGAMENTI VERTICALI Installazione corrimano e fasce antiscivolo su scale Installazione di sistemi per il superamento di dislivelli	RIMOZIONE DISLIVELLI Opere di raccordo tra piano stradale e marciapiede in corrispondenza degli attraversamenti e dei parcheggi, gradini senza rampa lungo i percorsi	RIMOZIONE DISLIVELLI Opere di raccordo tra piano stradale e marciapiede in corrispondenza degli attraversamenti e dei parcheggi, gradini senza rampa lungo i percorsi	RIMOZIONE DISLIVELLI Opere di raccordo tra piano stradale e marciapiede in corrispondenza degli attraversamenti e dei parcheggi, gradini senza rampa lungo i percorsi	RIMOZIONE DISLIVELLI Opere di raccordo tra piano stradale e marciapiede in corrispondenza degli attraversamenti e dei parcheggi, gradini senza rampa lungo i percorsi
BARRIERE SENSO-PERCETTIVE Installazione di percorsi ed elementi per l'orientamento e la segnalazione di pericoli ai disabili sensoriali	SERVIZI IGIENICI Creazione servizi igienici per disabili	BARRIERE SENSO-PERCETTIVE Installazione di percorsi ed elementi per l'orientamento e la segnalazione di pericoli ai disabili sensoriali	BARRIERE SENSO-PERCETTIVE Installazione di percorsi ed elementi per l'orientamento e la segnalazione di pericoli ai disabili sensoriali	BARRIERE SENSO-PERCETTIVE Installazione di percorsi ed elementi per l'orientamento e la segnalazione di pericoli ai disabili sensoriali	BARRIERE SENSO-PERCETTIVE Installazione di percorsi ed elementi per l'orientamento e la segnalazione di pericoli ai disabili sensoriali
PARCHeggi DISABILI Realizzazione parcheggio disabili		ATTRAVERSAMENTI Installazione dispositivi segnalazione attraversamenti a utenti ipovedenti Segnalazione semaforica Creazione di attraversamenti	ATTRAVERSAMENTI Installazione dispositivi segnalazione attraversamenti a utenti ipovedenti Segnalazione semaforica Creazione di attraversamenti	ATTRAVERSAMENTI Installazione dispositivi segnalazione attraversamenti a utenti ipovedenti Segnalazione semaforica Creazione di attraversamenti	ATTRAVERSAMENTI Installazione dispositivi segnalazione attraversamenti a utenti ipovedenti Segnalazione semaforica Creazione di attraversamenti
		PARCHeggi DISABILI Realizzazione parcheggio disabili	PARCHeggi DISABILI Realizzazione parcheggio disabili	PARCHeggi DISABILI Realizzazione parcheggio disabili	PARCHeggi DISABILI Realizzazione parcheggio disabili



WeProject
WeProject s.r.l.
Management for urban development

Via Valtellina, 6
20159 Milano
tel +39 02 48002752
mobile +39 3666274380
i.bresciani@weproject.it
www.weproject.it

P. IVA 07077100969

COMUNE DI BERBENNO DI VALTELLINA
Provincia di Sondrio

COMITENTE
COMUNE DI BERBENNO DI VALTELLINA (SO)
Piazza Municipio, 1
23010 Berbenno di Valtellina (SO)

DESCRIZIONE
Piano di Eliminazione delle Barriere Architettoniche P.E.B.A

DATA Settembre 2022	TAV. N. 03	CONTENUTO TAVOLA SOLUZIONI PROGETTUALI E PROGRAMMAZIONE DEGLI INTERVENTI
SCALA 1:5000		

IL COMMITTENTE
Ing. Ilaria Bresciani
Ing. Matteo Bertoni