


PARTICOLARE SETTO

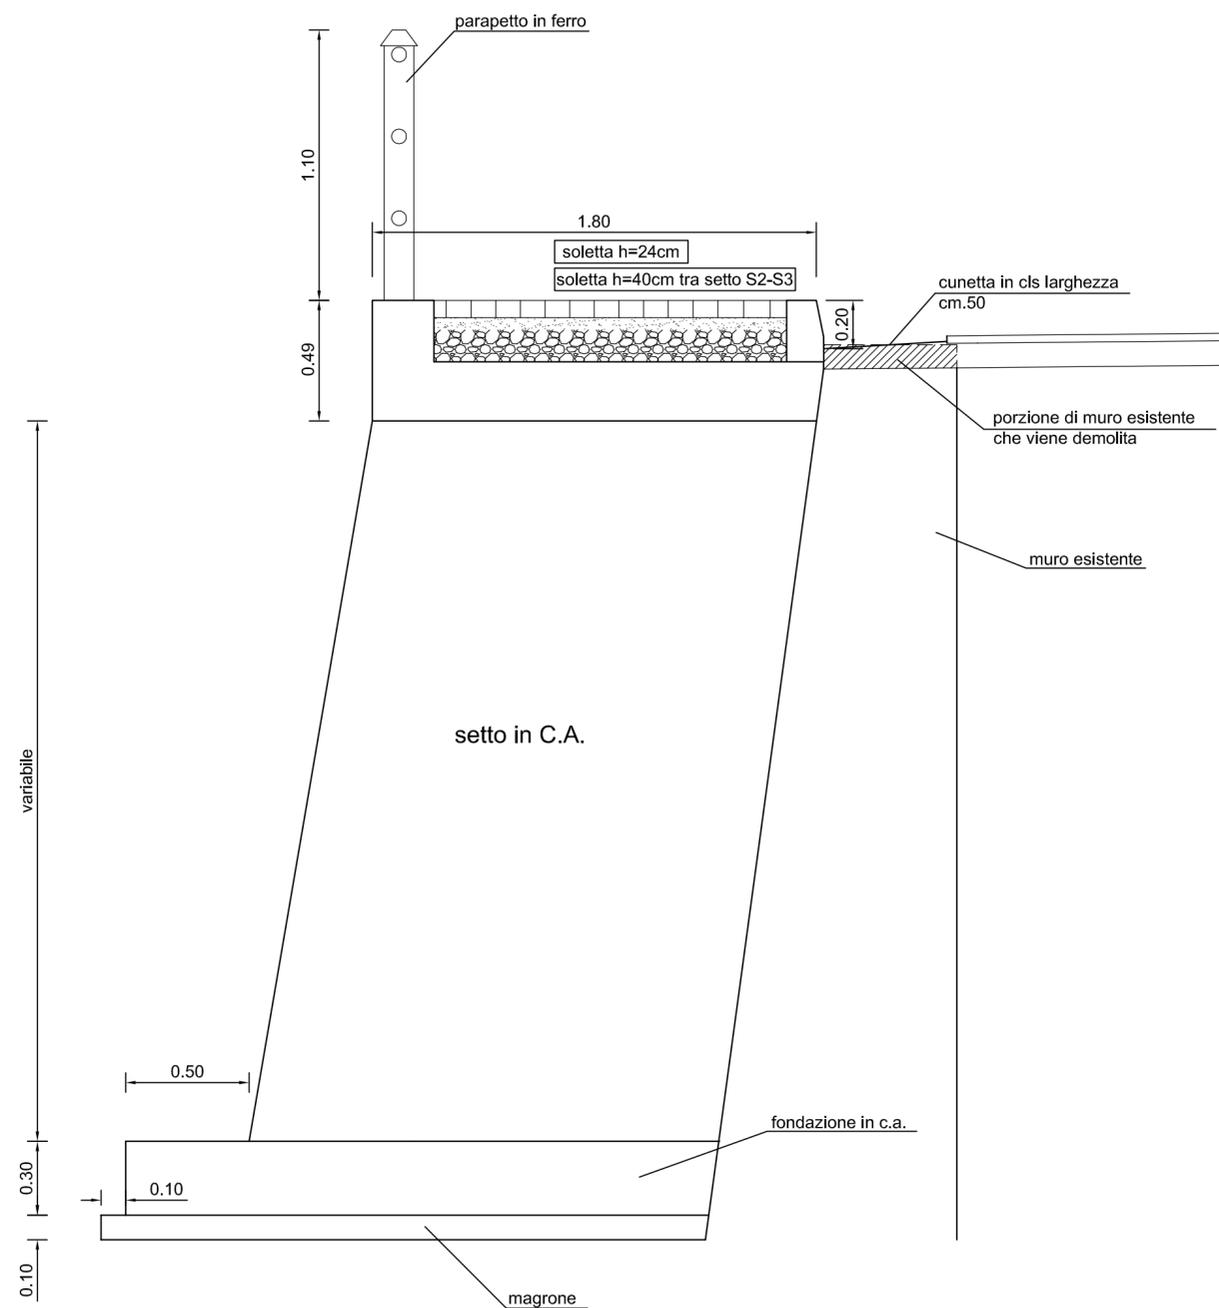

n° setto	h setto* (m)
s1	0.00
s2	1.50
s3	3.40
s4	3.35
s5	3.30
s6	3.40
s7	3.15
s8	1.35
s9	1.05
s10	0.60
s11	0.70
s12	1.85
s13	2.20
s14	2.15
s15	1.95
s16	1.80
s17	1.55
s18	1.60
s19	1.55
s20	1.85
s21	3.50
s22	3.85
s23	4.35
s24	4.45
s25	3.65
s26	3.30
s27	4.10
s28	5.05
s29	4.45
s30	3.70
s31	3.70
s32	3.60

* esclusa fondazione

COMUNE DI CIVO Provincia di Sondrio

STRADE SICURE - REALIZZAZIONE DI PERCORSI
CICLO-PEDONALI CON ILLUMINAZIONE A GARANZIA
DELLA SICUREZZA E INCOLUMITA' PUBBLICA

PROGETTO ESECUTIVO

TAVOLA
07

PARTICOLARI
SETTI

scala 1:20

rev.00 ottobre 2020

PROGETTAZIONE



via Vanoni n.59/a
23017 Morbegno (So)
tel. 0342.612371
mail: studiatarca@gmail.com
legalmail: daniele.tarca@geopec.it
c.f. TRCDNL79A25F712K
P.IVA 00792990145

