




PARTICOLARE SETTO

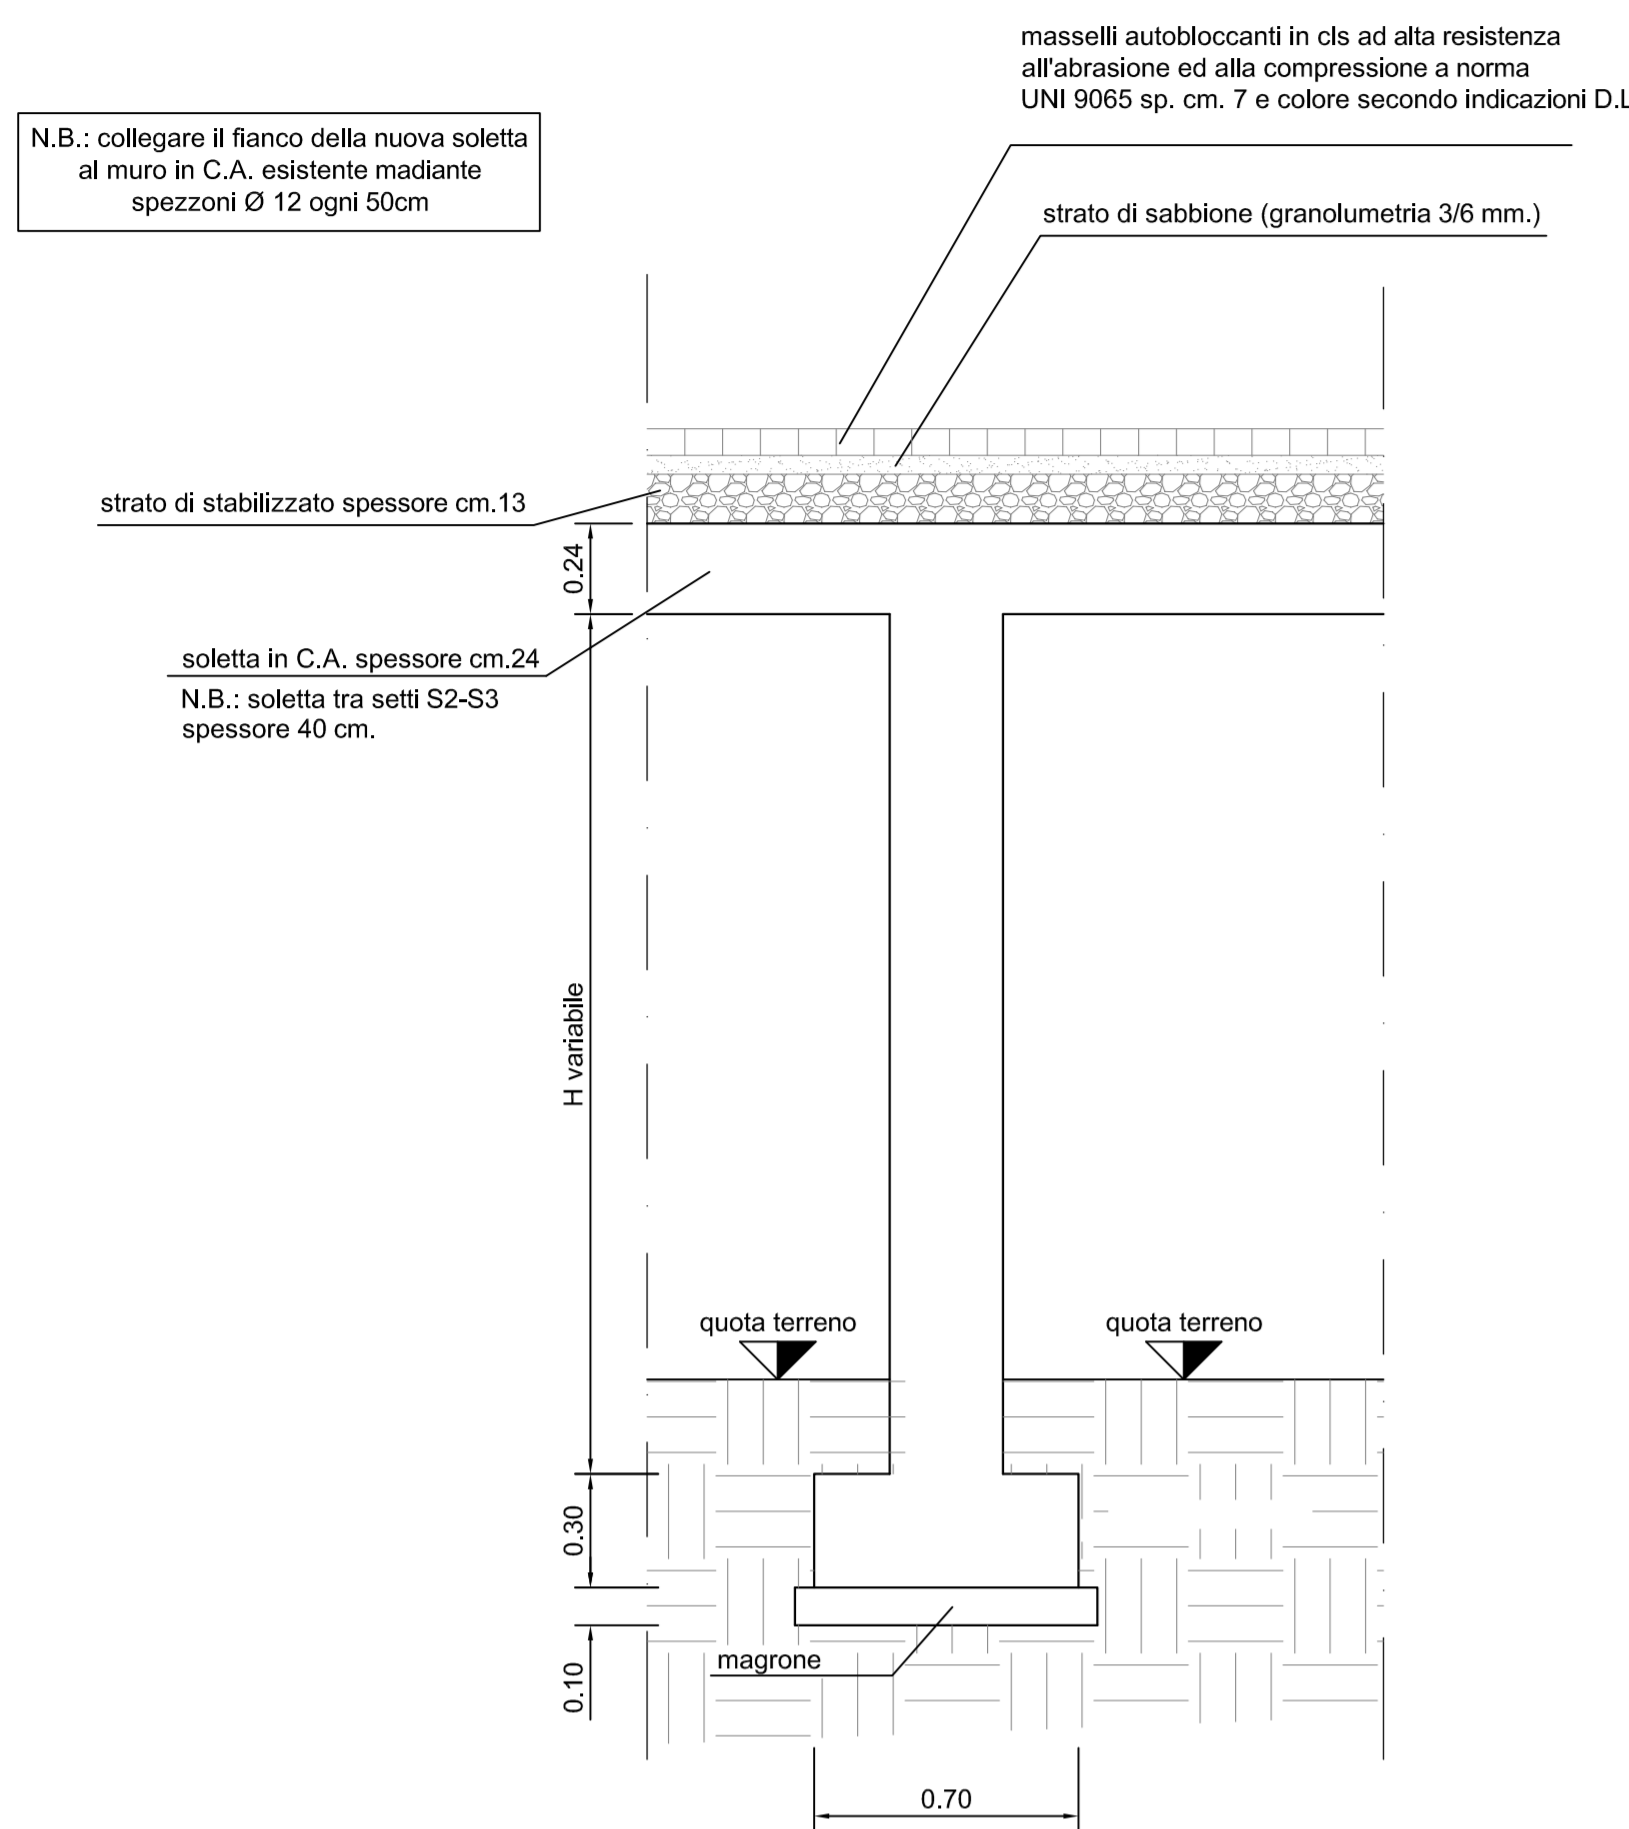


PARTICOLARI CADITOIA IN CORRISPONDENZA DEI SETTI

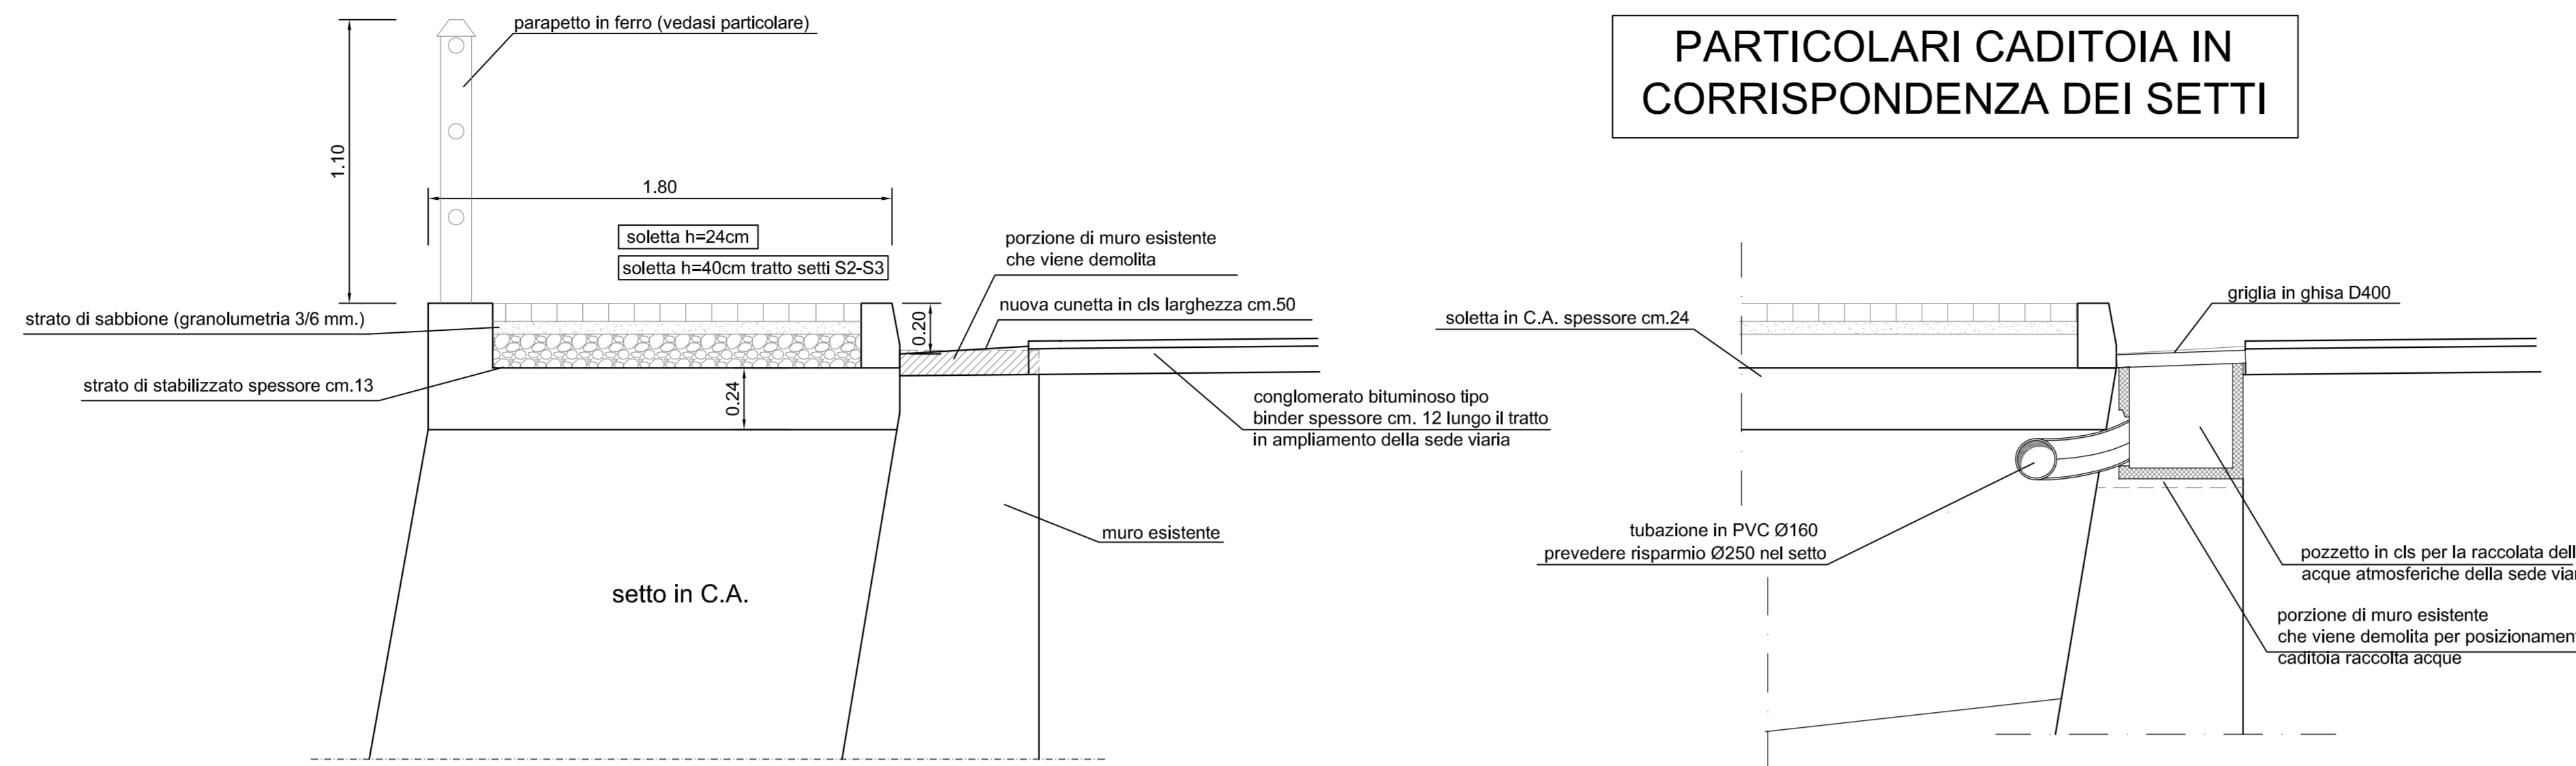


PARTICOLARI ARGINE IN SINISTRA OROGRAFICA TORRENTE RIGORSA

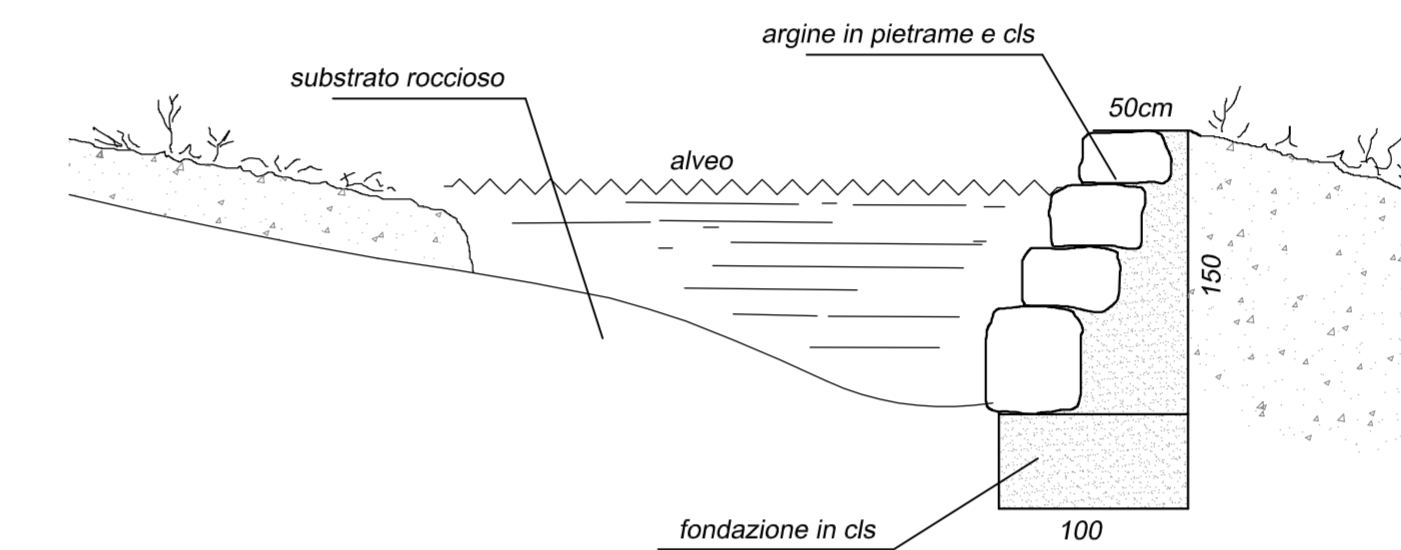


PARTICOLARE CORDOLO

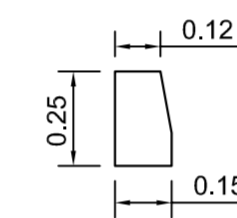


PARTICOLARE PARAPETTO

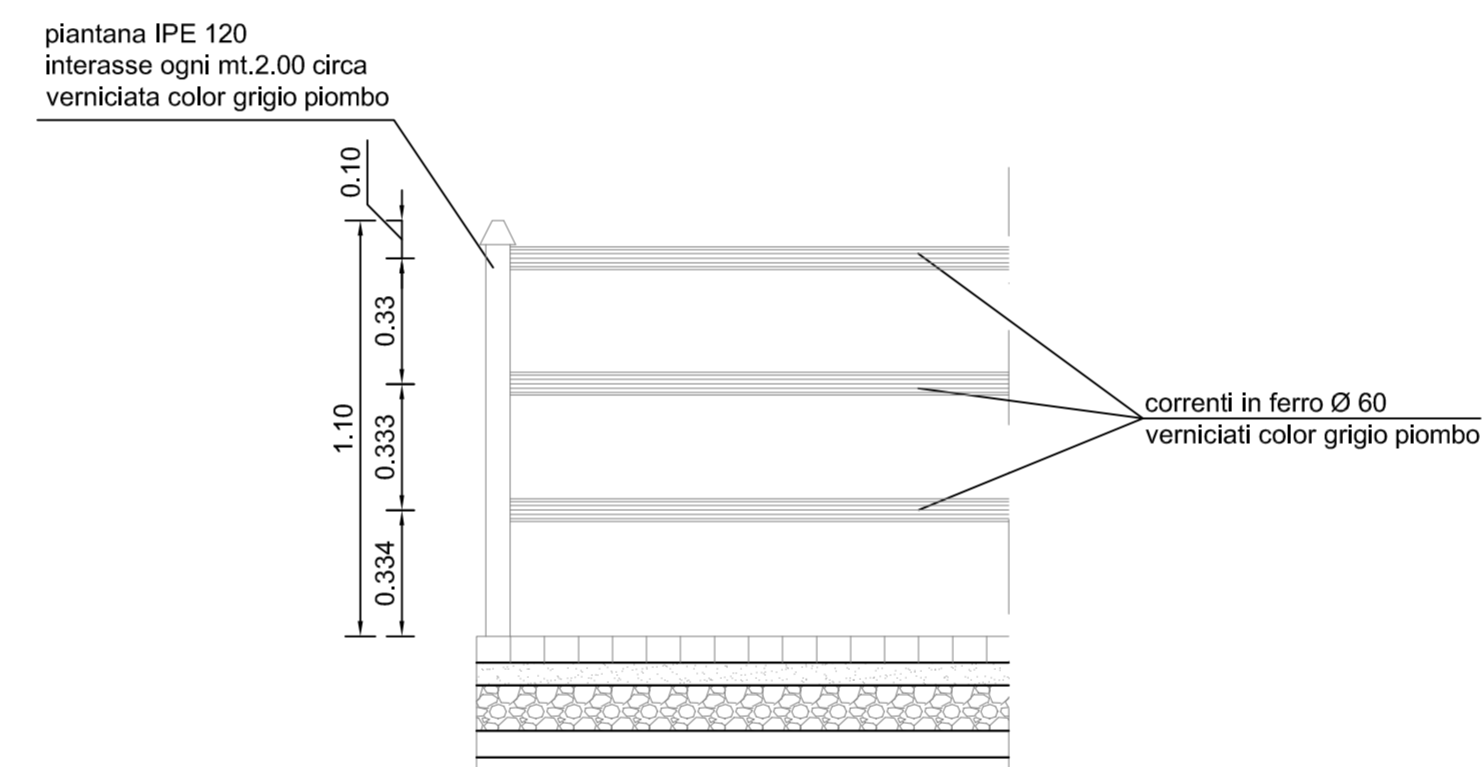


PARTICOLARE MURO IN CORRISPONDENZA DELLA CADITOIA

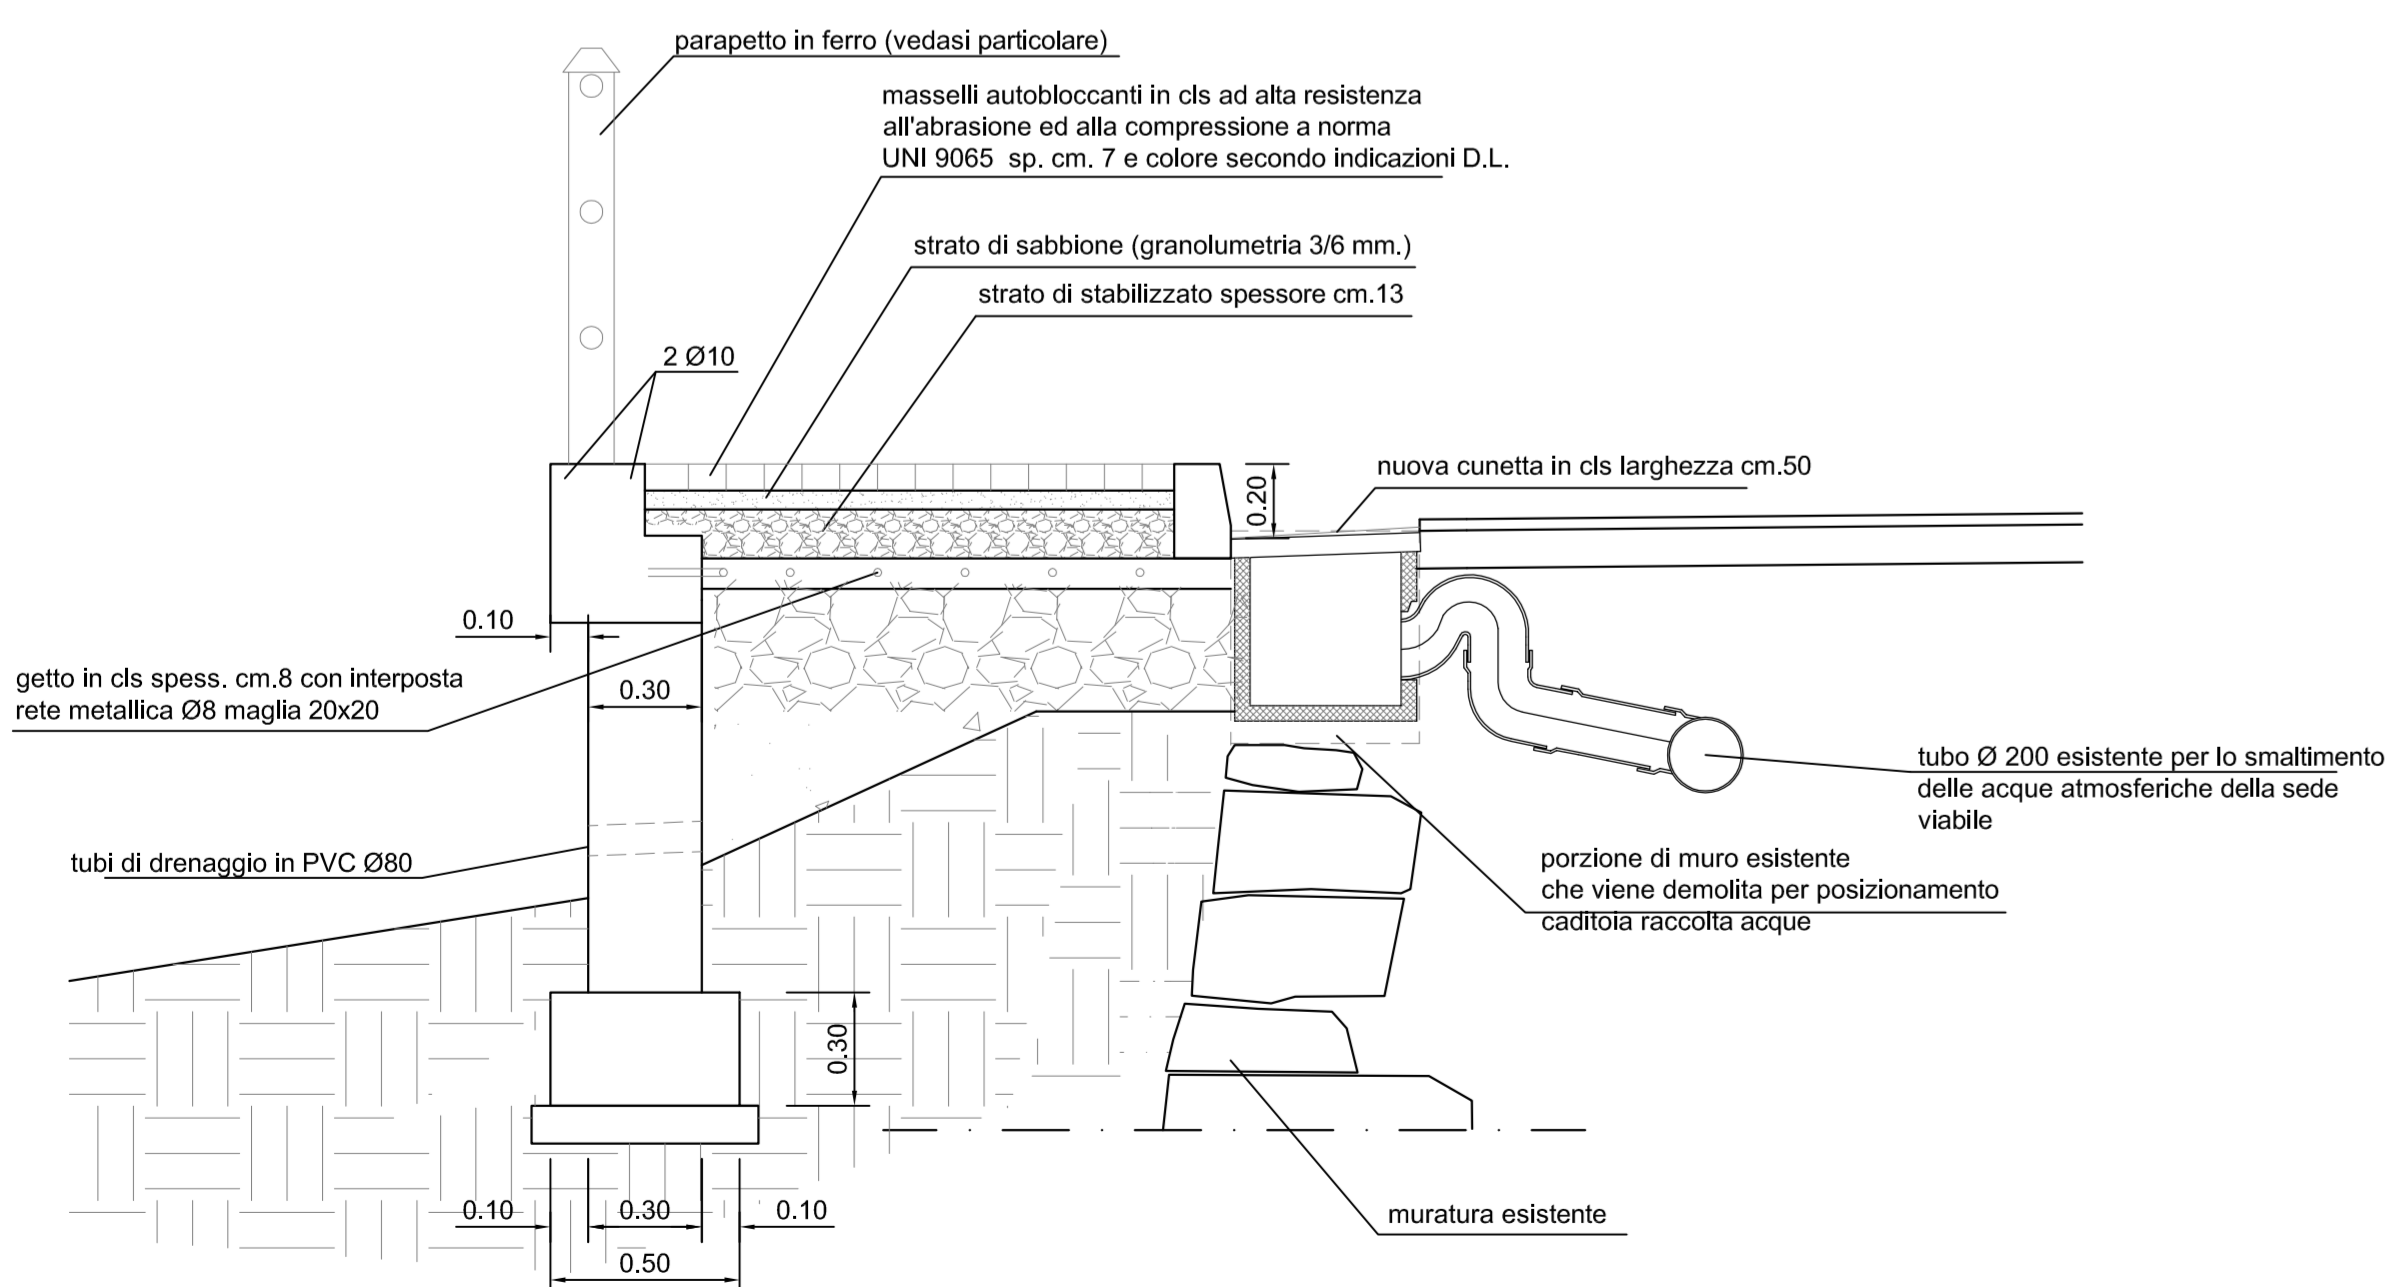

PARTICOLARE MURO

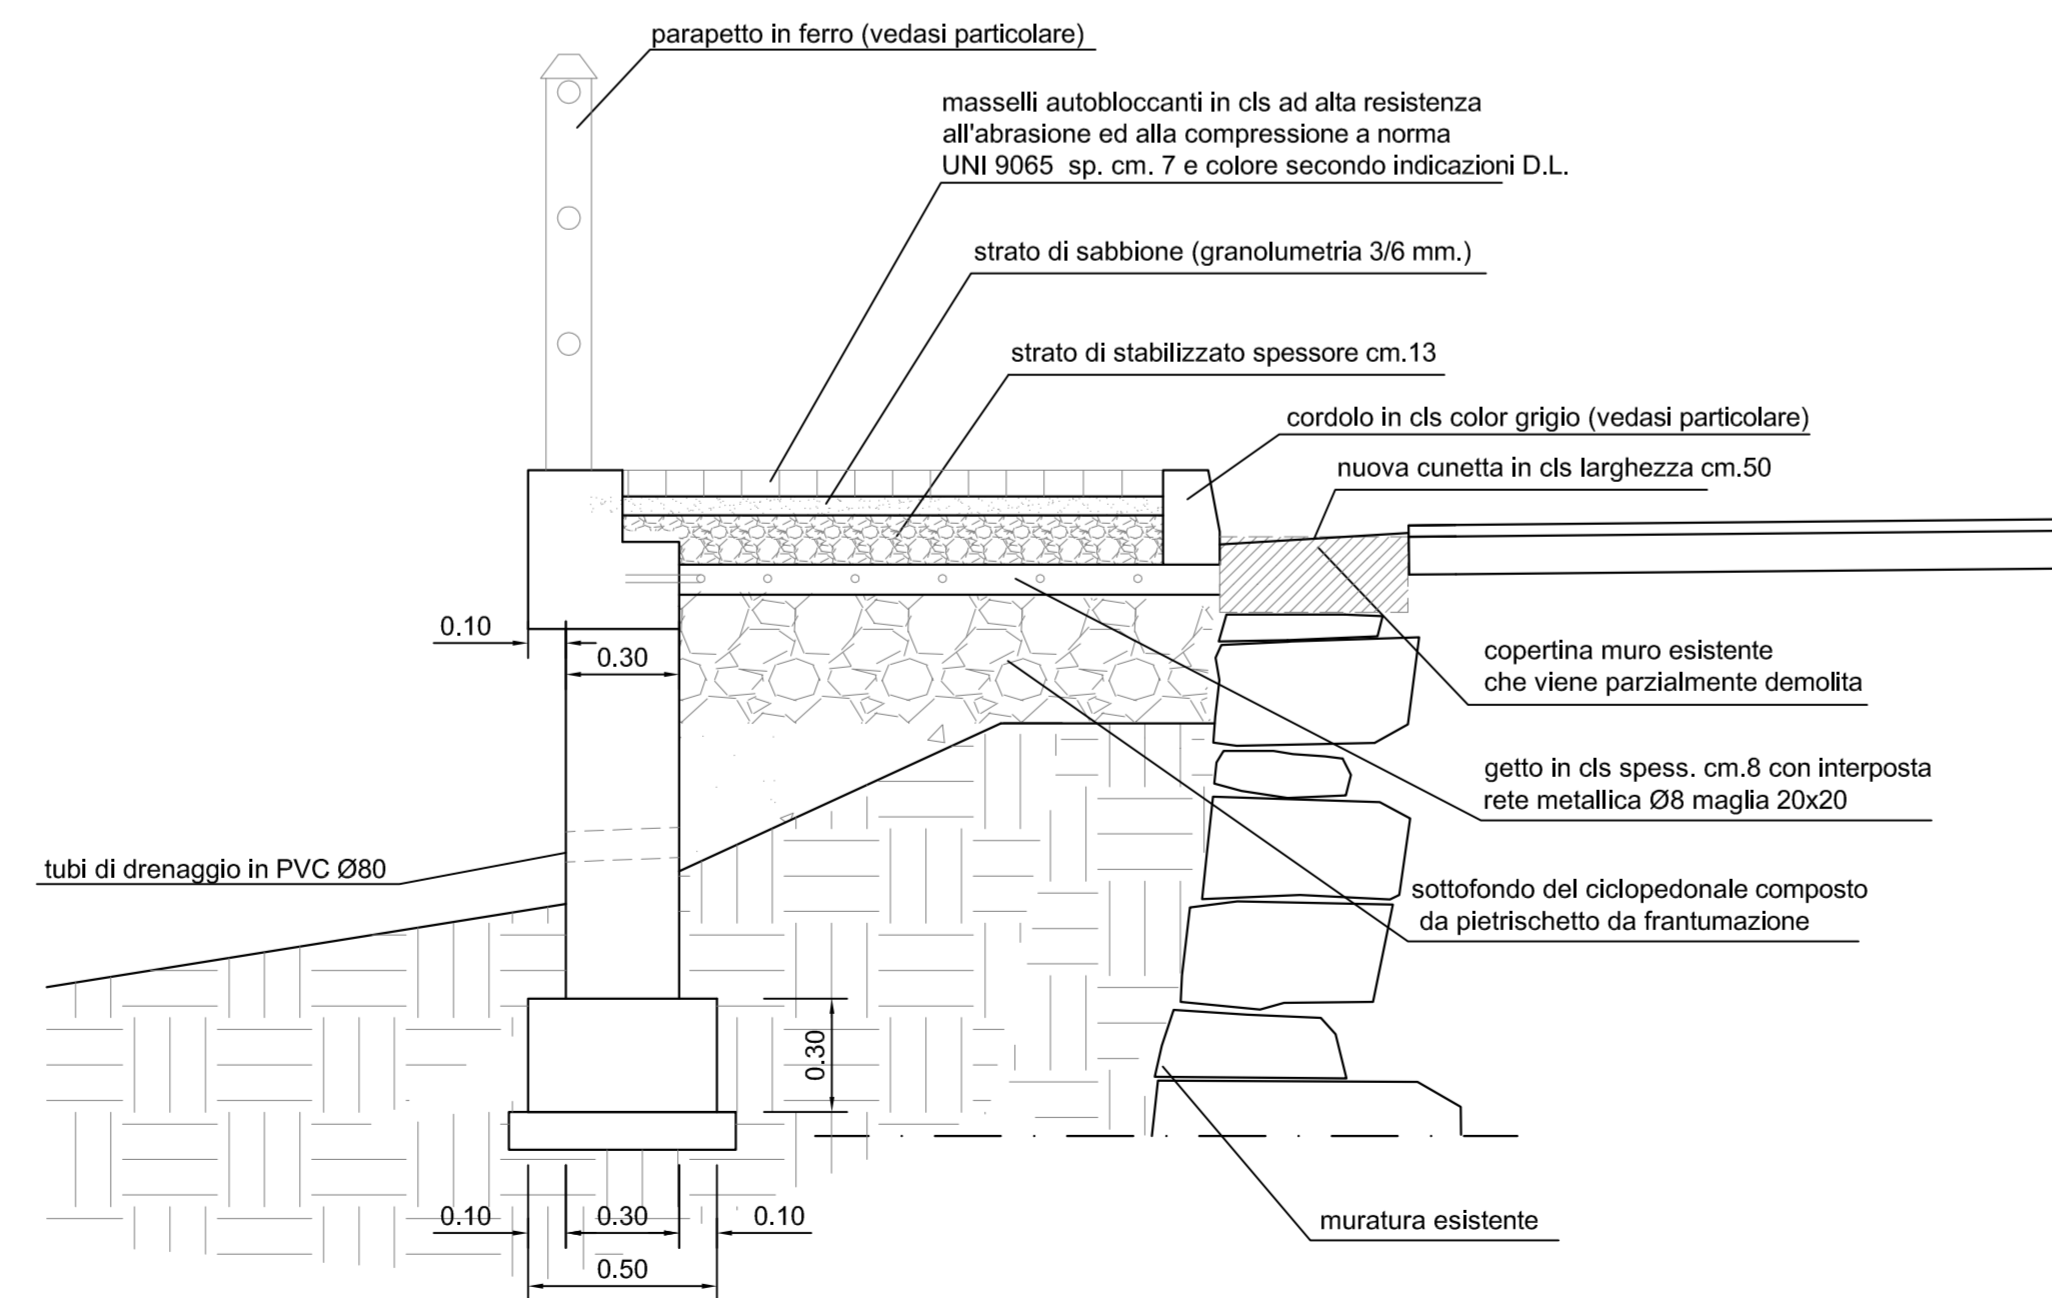

PARTICOLARE RISPARMI PUNTI LUCE

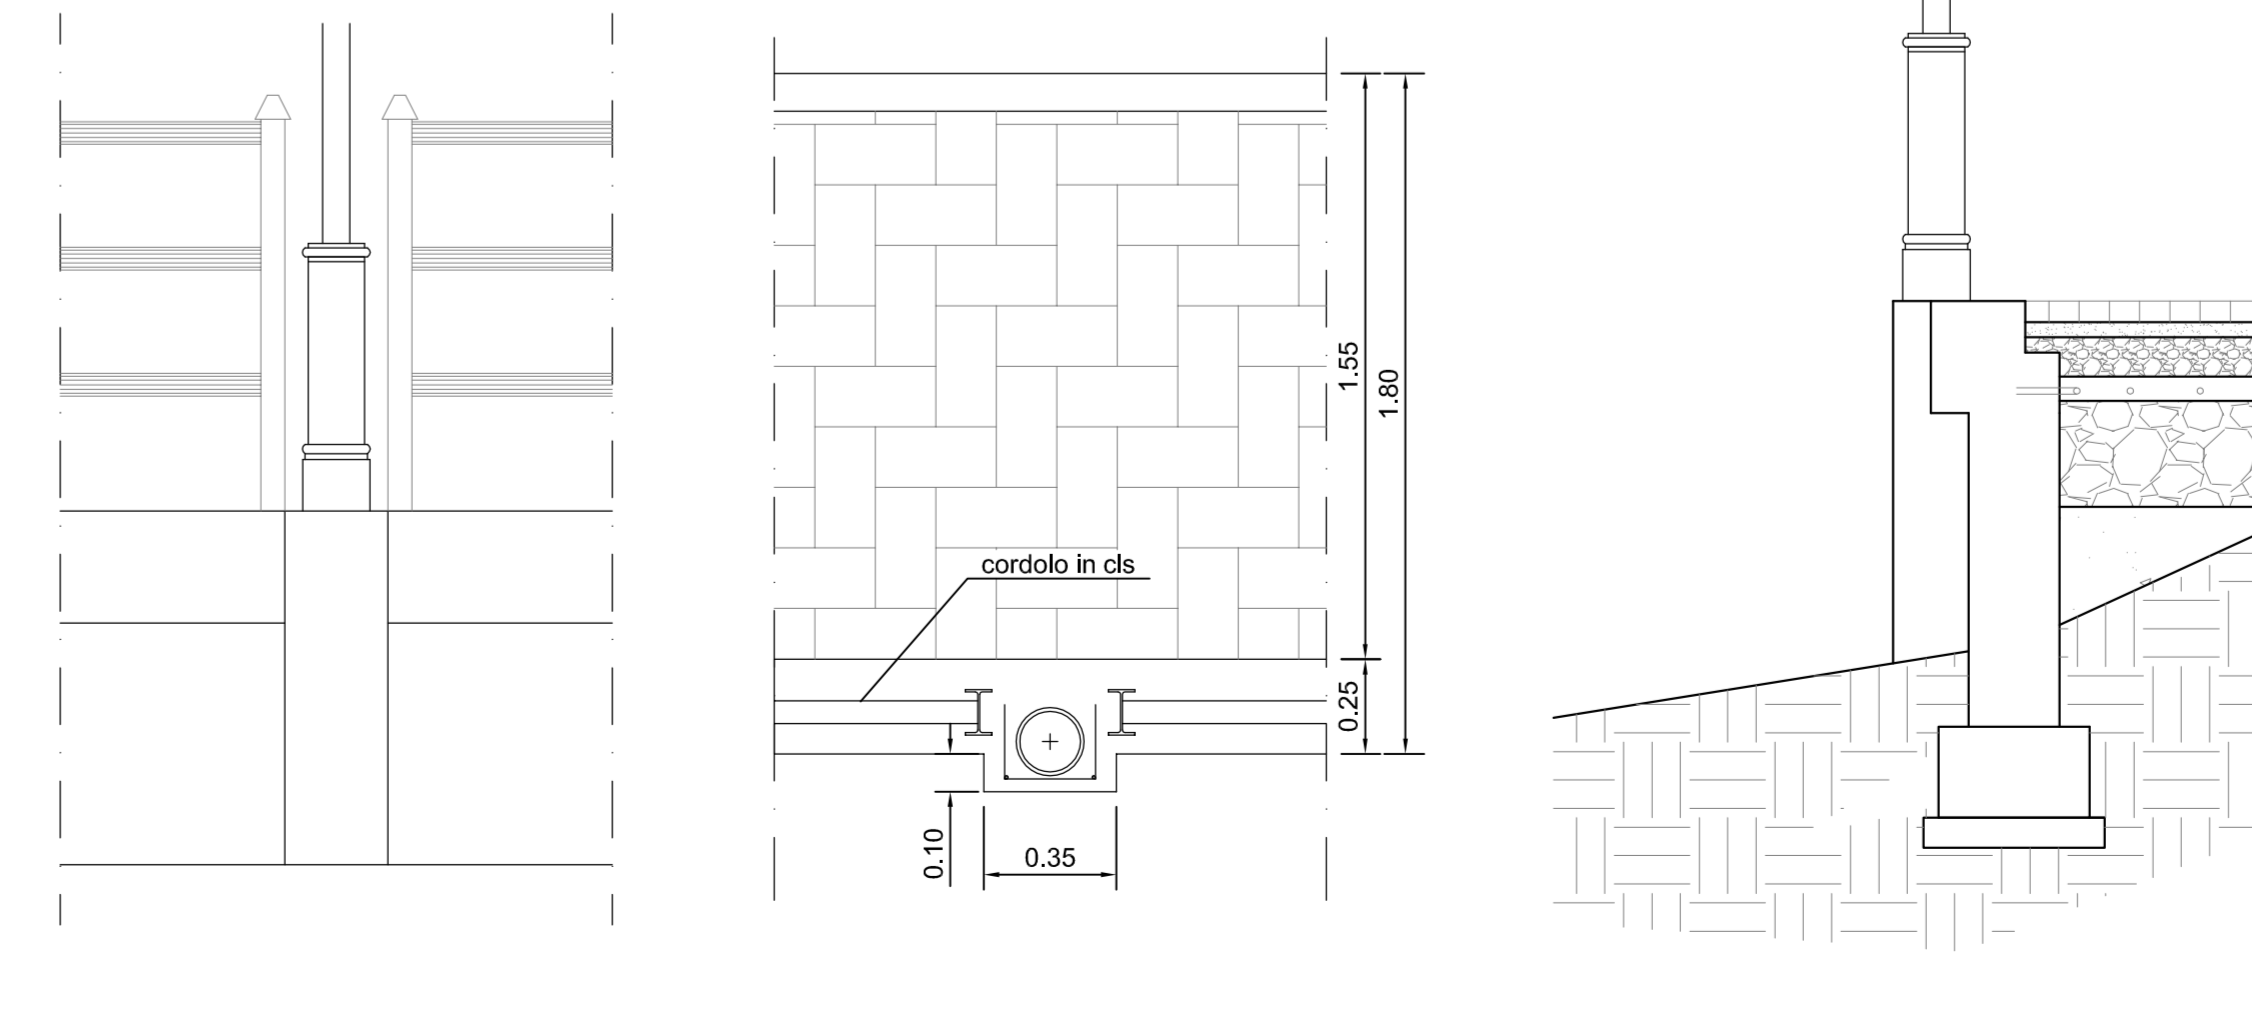

COMUNE DI CIVO
Provincia di Sondrio

STRADE SICURE - REALIZZAZIONE DI PERCORSI CICLO-PEDONALI CON ILLUMINAZIONE A GARANZIA DELLA SICUREZZA E INCOLUMITA' PUBBLICA

PROGETTO ESECUTIVO

TAVOLA 08.a	PARTICOLARI COSTRUTTIVI	PROGETTAZIONE Studio Tecnico Ing. Roberto Corvetti Via Varesina, 29/30 23017 Monteggio (SO) Tel. 0342 412571 mail: studio@studiotecnico.com info@studiotecnico.com C.V. TECNICO/PAS/2017/26 F.N.A. 0072990145	
-----------------------	-------------------------	---	--

scala 1:20 rev.00 ottobre 2020