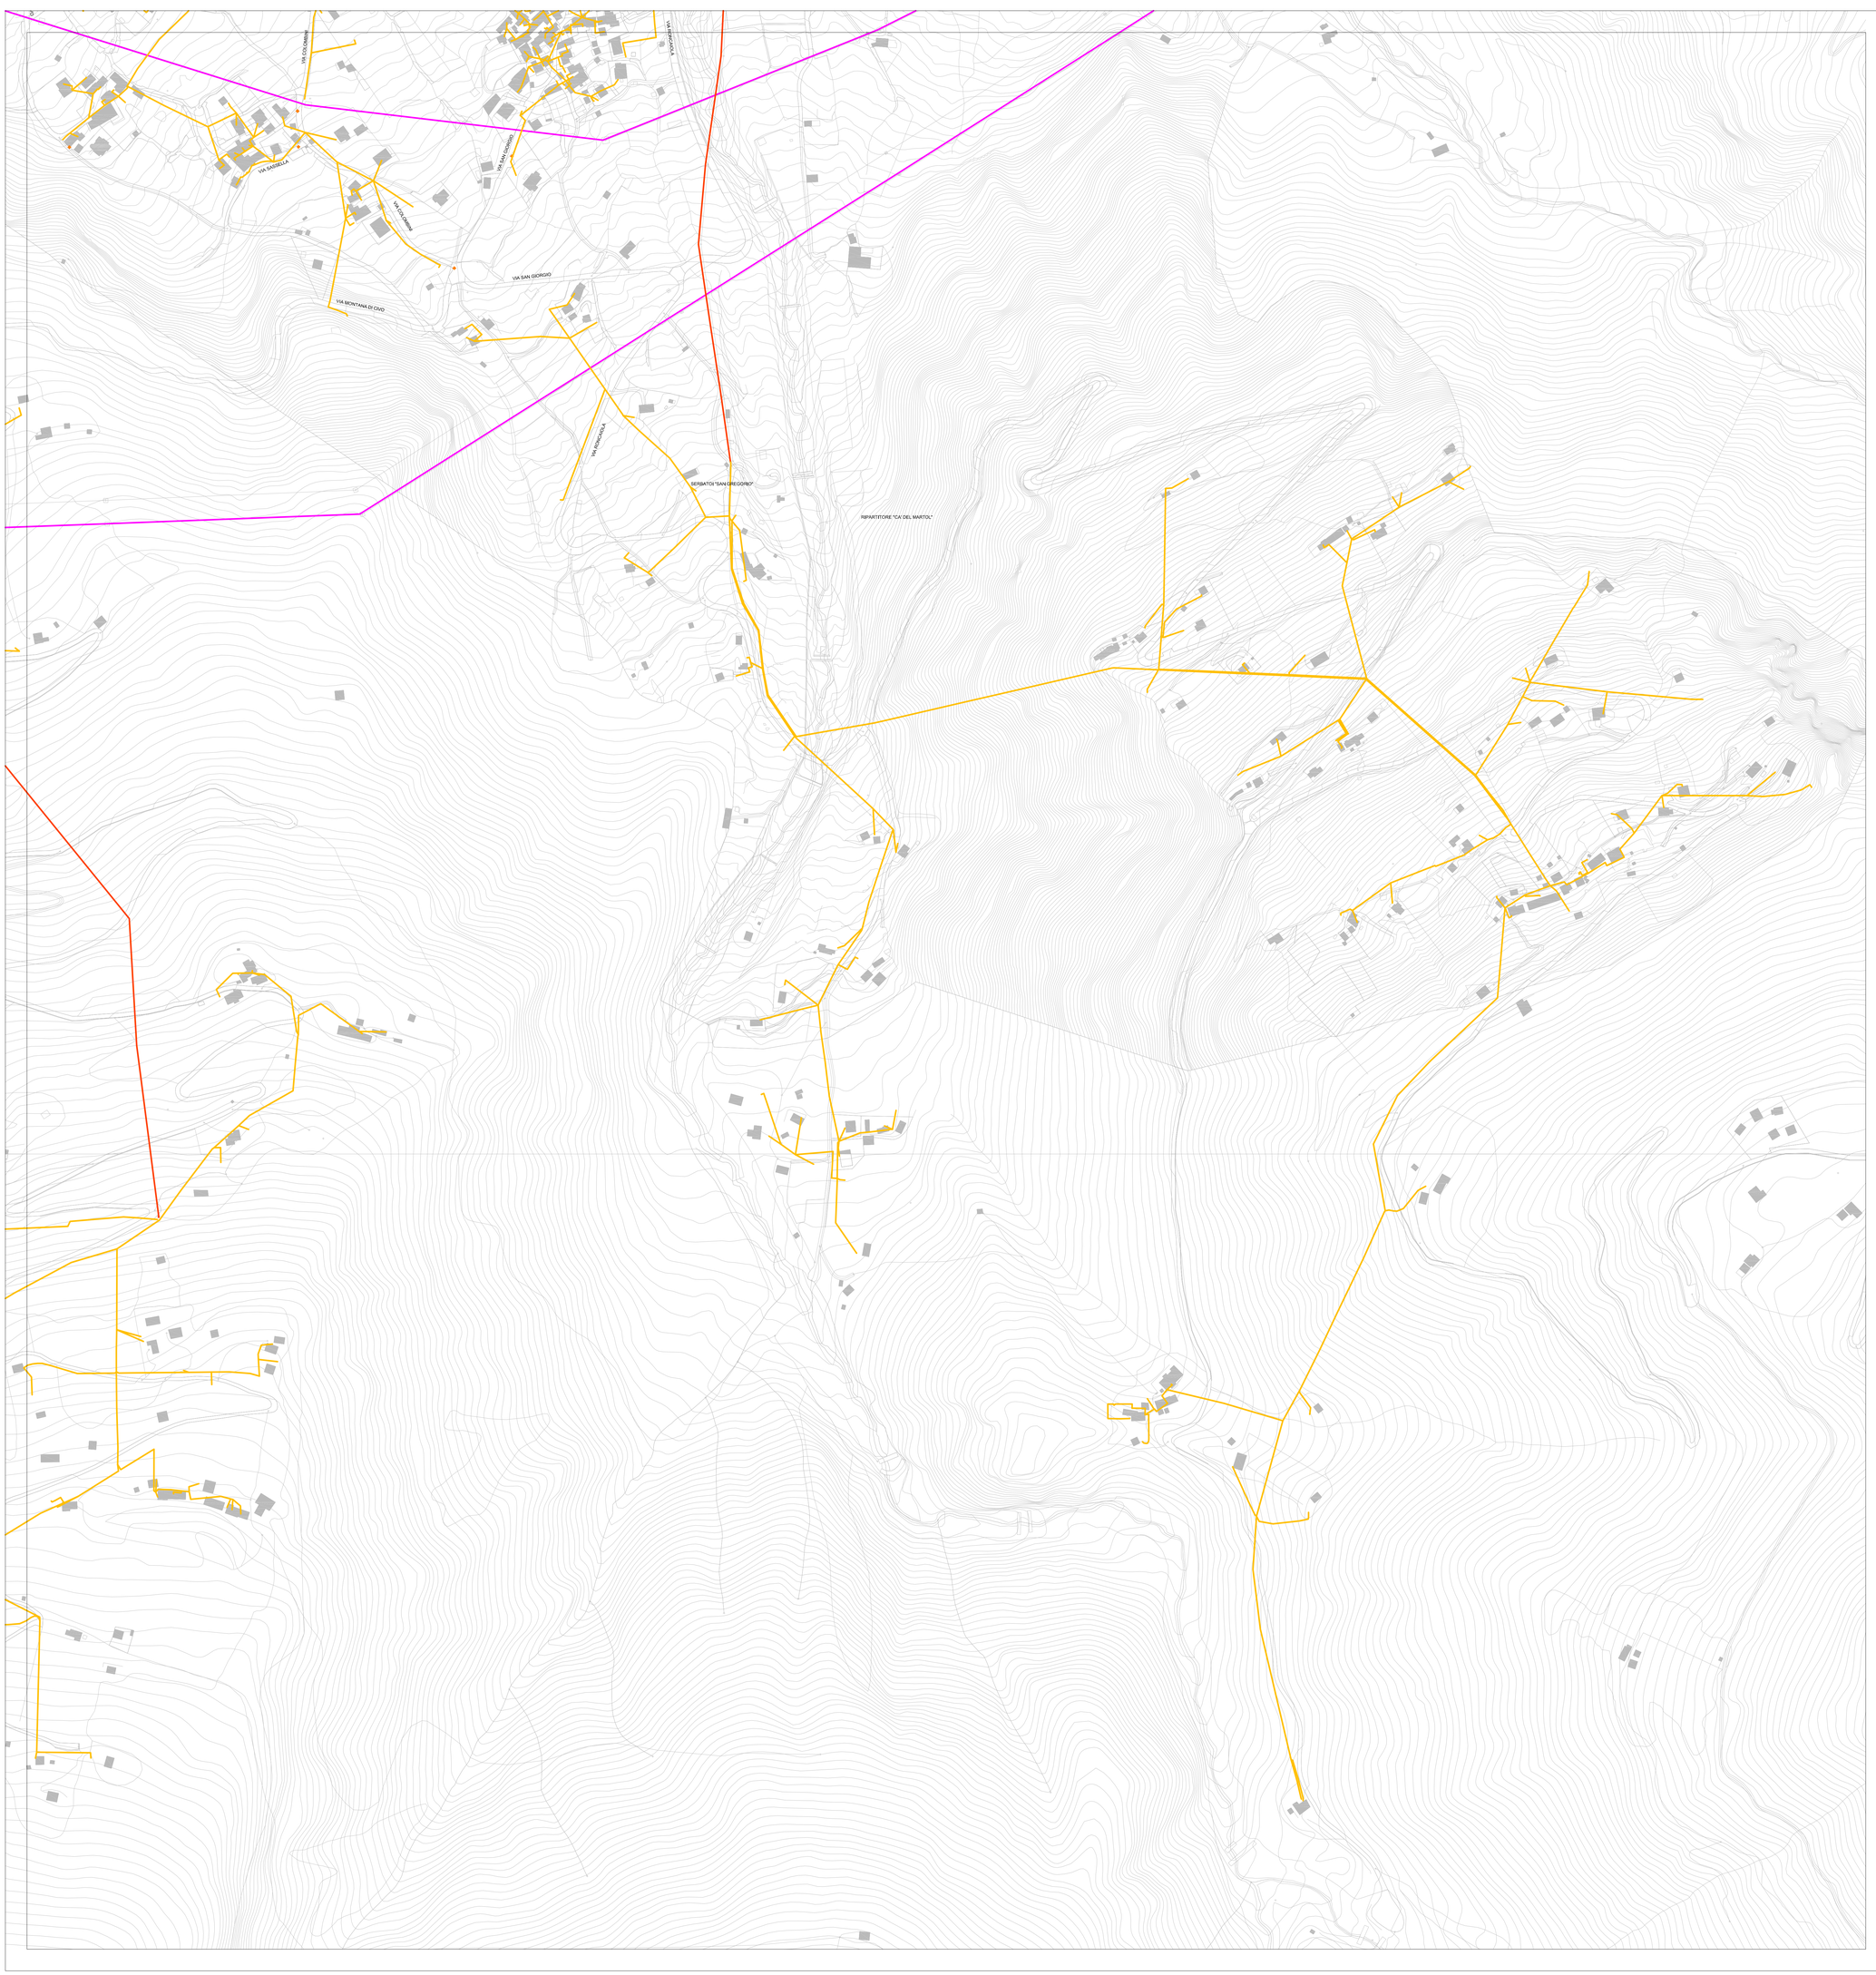

LEGENDA

- Linea Elettrica AT
- Linea Elettrica MT
- Linea Elettrica BT
- Cabina MT-BT
- Pozzetto con cavidotto rilevato

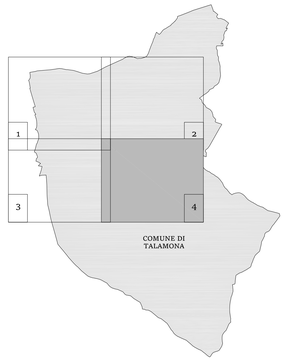

COMUNE DI TALAMONA

Provincia di Sondrio

P.U.G.S.S.

Piano Urbano Generale dei Servizi del Sottosuolo

ordine architetti pianificatori paesaggisti conservatori provincia di sondrio
arch. CLAUDIO CROSIO
n. 80

Elaborato: Rete Elettrica				Tavola: 4.4
Committente: Amministrazione Comunale di Talamona			Scala: 1: 2.000	
Redatto	Verificato	Approvato	Data: Aprile 2018	Agg. Febbraio 2019

STUDIO TECNICO
Sassella & Crosio Associati
Dott. Arch. Claudio Crosio & Ing. Alex Pellegatta
Viale Stelvio, 118 - 23017 MORBEGNO (SO) - Tel 0342/051013 - Fax 0342/051410
P. IVA 00978190148 - E.mail info@sassellacrosioassociati.it