


- Legenda**
- Confine comunale
 - Perimetro dei Nuclei di Antica Formazione [Art. 27.1]
 - Fronti visuali sensibili [Art. 27.2]
- INTERVENTI NEI NUCLEI DI ANTICA FORMAZIONE**
- Per la conservazione**
- N1 | Restauro [art. 29.1]
 - N2 | Risanamento conservativo [art. 29.2]
 - Conservazione per motivi volumetrici e morfologici prevalenti
- Per la rigenerazione**
- N3 | Ristrutturazione conservativa [art. 30.1]
 - N4 | Ristrutturazione con mantenimento del tipo [art. 30.2]
- Per la sostituzione**
- N5 | Ristrutturazione integrale [art. 31.1]
- IDENTITA' [art. 28.2]**
- Affreschi o pitture murali
 - Cantine storiche
 - Cortili
 - Fontane e lavatoi
 - Loggiati e porticati, portali e archi
 - Santelle, edicole votive, crocifissi
 - Percorsi e passaggi

Rilevanza da conservare	Impianto Urbanistico	Monumenti	Strutture	Materialità	Paesaggio Culturale	Identità Urbana
CONSERVAZIONE						
RESTAURO	●●●	●●●	●●●	●●●	●●●	●●●
RISANAMENTO CONSERVATIVO	●●●	●●●	●●●	●●●	●●●	●●●
RIGENERAZIONE						
RISTRUTTURAZIONE CONSERVATIVA	●●	●●	●●	●●	●●	●●
RISTRUTTURAZIONE MANTENIMENTO TIPO	●●	●●	●●	●●	●●	●●
SOSTITUZIONE						
RISTRUTTURAZIONE INTEGRALE	●	●	●	●	●	●

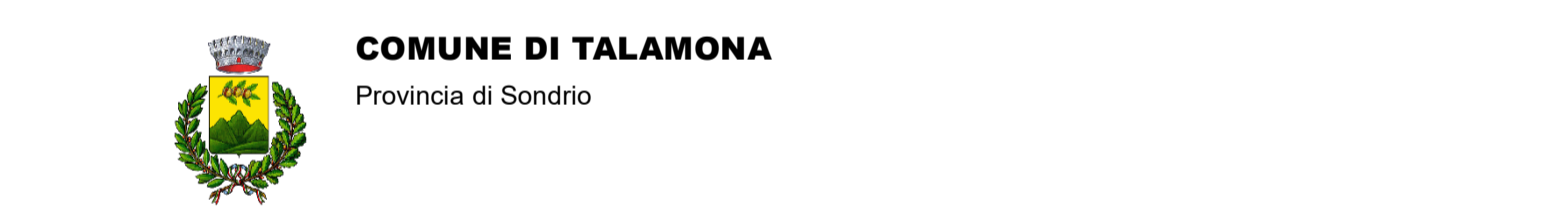

PGT - VARIANTE '21
PIANO DELLE REGOLE
R.04a - Interventi nei NAF



ADOTTATO con DCC n. ___ del ___

APPROVATO con DCC n. ___ del ___

PUBBLICATO SUL BURL con DCR n. ___ del ___

Sindaco
DAVIDE MENEGOLA
 Ufficio tecnico comunale

EMANUELE MEAGO | GIOVANNI VAIRETTI | ANNA VAIRETTI

Progettista
MASSIMO SPINELLI | pianificatore territoriale
 Via Varese n. 12, 23100 Sondrio (SO)
 mob +39 320 3504132 | mail mspinelli@gmail.com | skype mspinelli85