

- Legenda**
- Confine comunale
 - Perimetro dei Nuclei di Antica Formazione [Capo I - Titolo IV]
- INTERVENTI NEI NUCLEI DI ANTICA FORMAZIONE**
- Conservazione**
- Restauro [art. 29.1]
 - Risanamento conservativo [art. 29.2]
- Rigenerazione**
- Ristrutturazione conservativa [art. 30.1]
 - Ristrutturazione con mantenimento del tipo [art. 30.2]
- Sostituzione**
- Ristrutturazione integrale [art. 31.1]
- IDENTITÀ [art. 28.2]**
- Afreschi o pitture murali
 - Cantine storiche
 - Cortili
 - Fontane e lavatoi
 - Loggiati e porticati, portali e archi
 - Santelle, edicole votive, crocifissi
 - Percorsi e passaggi
- RIFERIMENTI CARTOGRAFICI CATASTALI**
- Fabbricati
 - Terreni


Rilevanza da conservare	Rilevanza da conservare					
	IMPIANTO LUMINOSITRUTTURALE	MONUMENTO	STRUTTURE	MANTENIMENTO	PARCHI E SPAZI	ORIGINALE E STORIA
CONSERVAZIONE	RESTAURO	● ● ● ● ● ●	● ● ● ● ● ●	● ● ● ● ● ●	● ● ● ● ● ●	● ● ● ● ● ●
	RISANAMENTO CONSERVATIVO	● ● ● ● ● ●	● ● ● ● ● ●	● ● ● ● ● ●	● ● ● ● ● ●	● ● ● ● ● ●
RIGENERAZIONE	RISTRUTTURAZIONE CONSERVATIVA	● ● ● ● ● ●	● ● ● ● ● ●	● ● ● ● ● ●	● ● ● ● ● ●	● ● ● ● ● ●
	RISTRUTTURAZIONE MANTENIMENTO TIPO	● ● ● ● ● ●	● ● ● ● ● ●	● ● ● ● ● ●	● ● ● ● ● ●	● ● ● ● ● ●
SOSTITUZIONE	RISTRUTTURAZIONE INTEGRALE	● ● ● ● ● ●	● ● ● ● ● ●	● ● ● ● ● ●	● ● ● ● ● ●	● ● ● ● ● ●

COMUNE DI TALAMONA
 Provincia di Sondrio

PGT - VARIANTE '19
PIANO DELLE REGOLE

R.04b - Interventi nei NAF

10 ottobre 2019

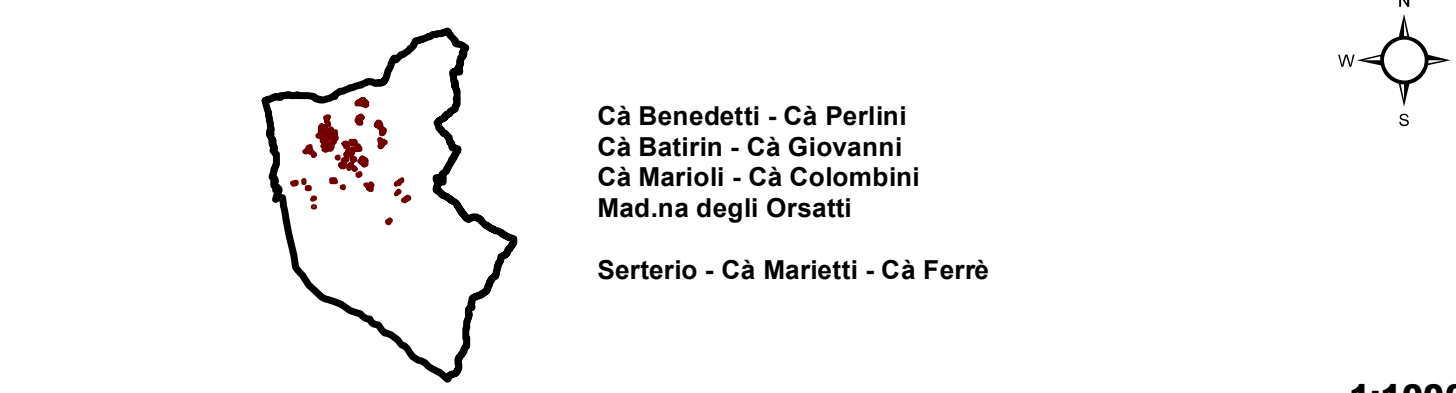

ADOTTATO con DCC n. ___ del ___
 APPROVATO con DCC n. ___ del ___
 PUBBLICATO SUL BURL con DCR n. ___ del ___

Sindaco
FABRIZIO TRIVELLA
 Assessore al territorio e ai servizi tecnici
ANDREA LUZZI
 Consigliere delegato
FABRIZIO DUCA
 Ufficio tecnico comunale
RENATO CUCCHI | GIOVANNI VAIRETTI | ANNA VAIRETTI

Progettista
MASSIMO SPINELLI | pianificatore territoriale
 Via Varoni n. 12, 23100 Sondrio (SO)
 tel. +39 320 3094152 | mail mspinelli@gmail.com | skype mspinelli85 | www.labter.it

1:1000