



ESTRATTO PDR AZZONAMENTO scala 1:2.000




ESTRATTO PDR CARTA DEI VINCOLI scala 1:2.000

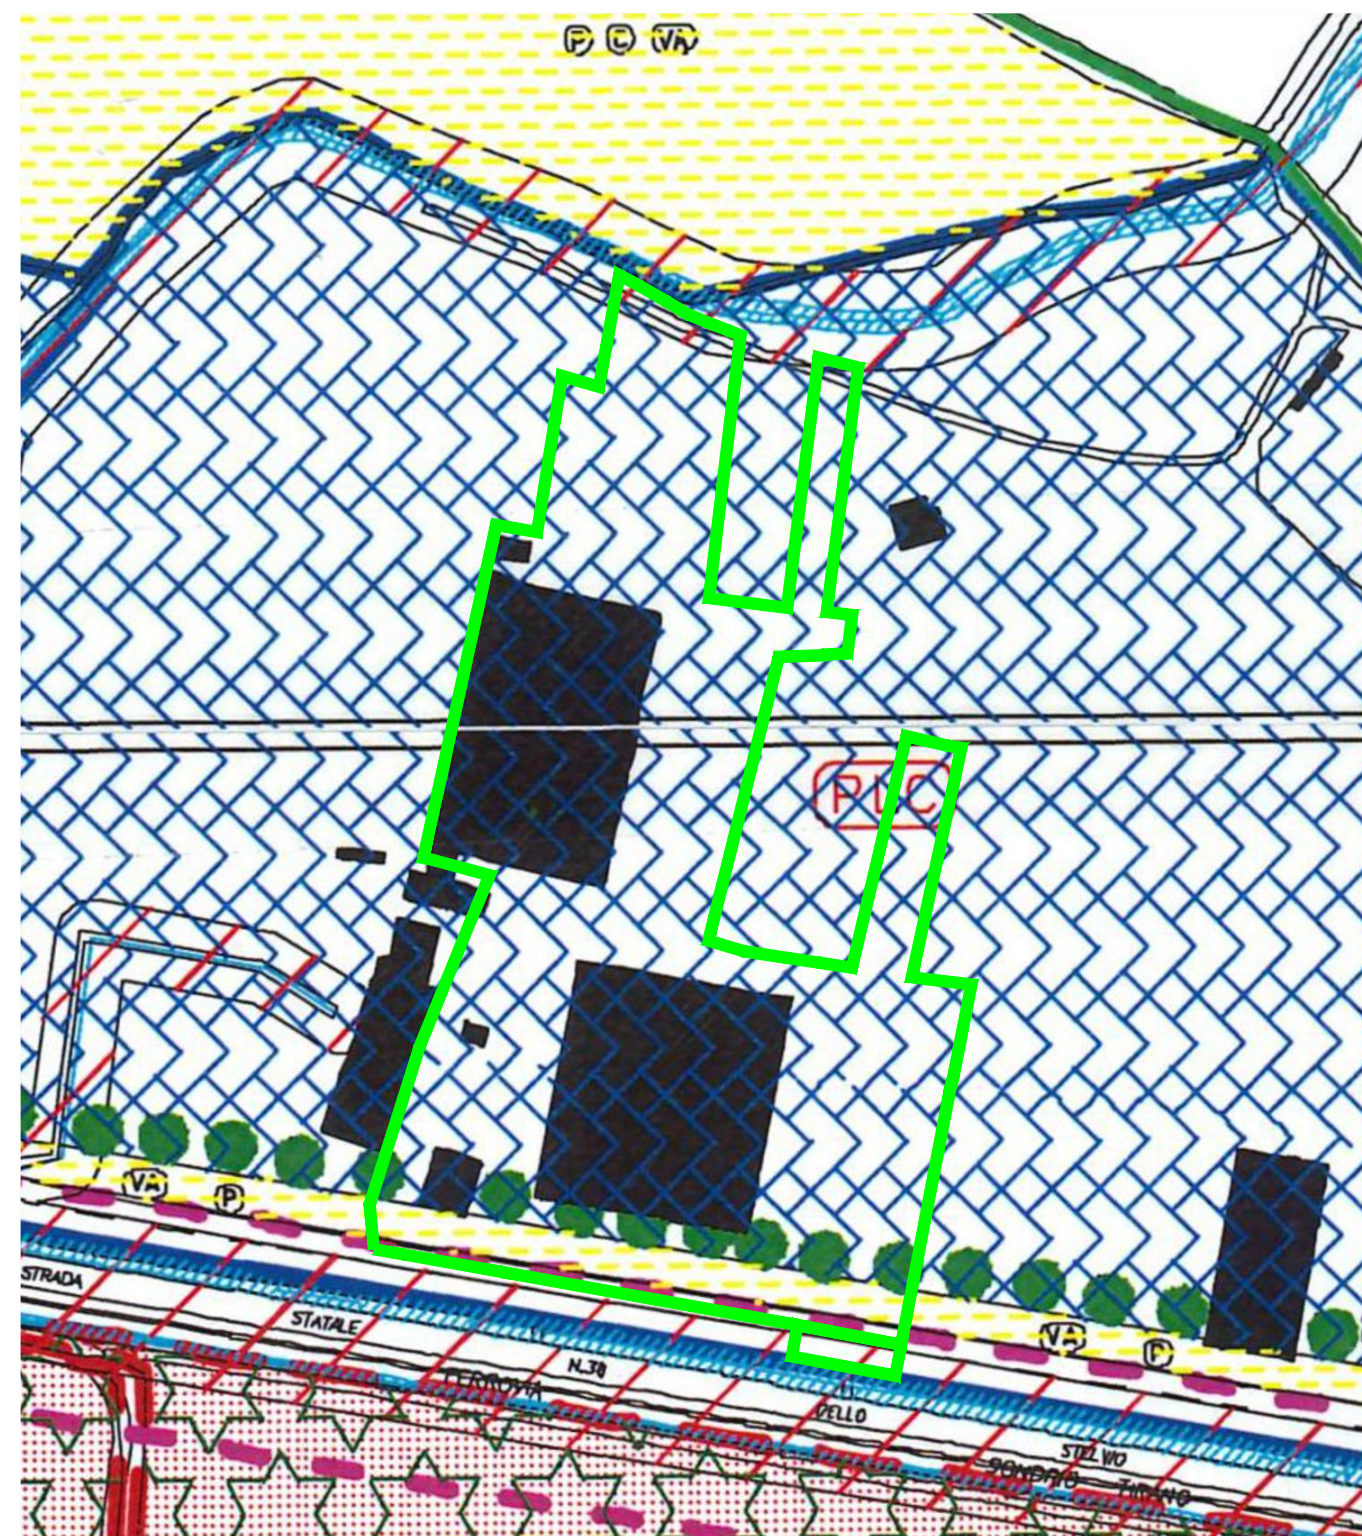


ESTRATTO FATTIBILITA' GEOLOGICA scala 1:2.000

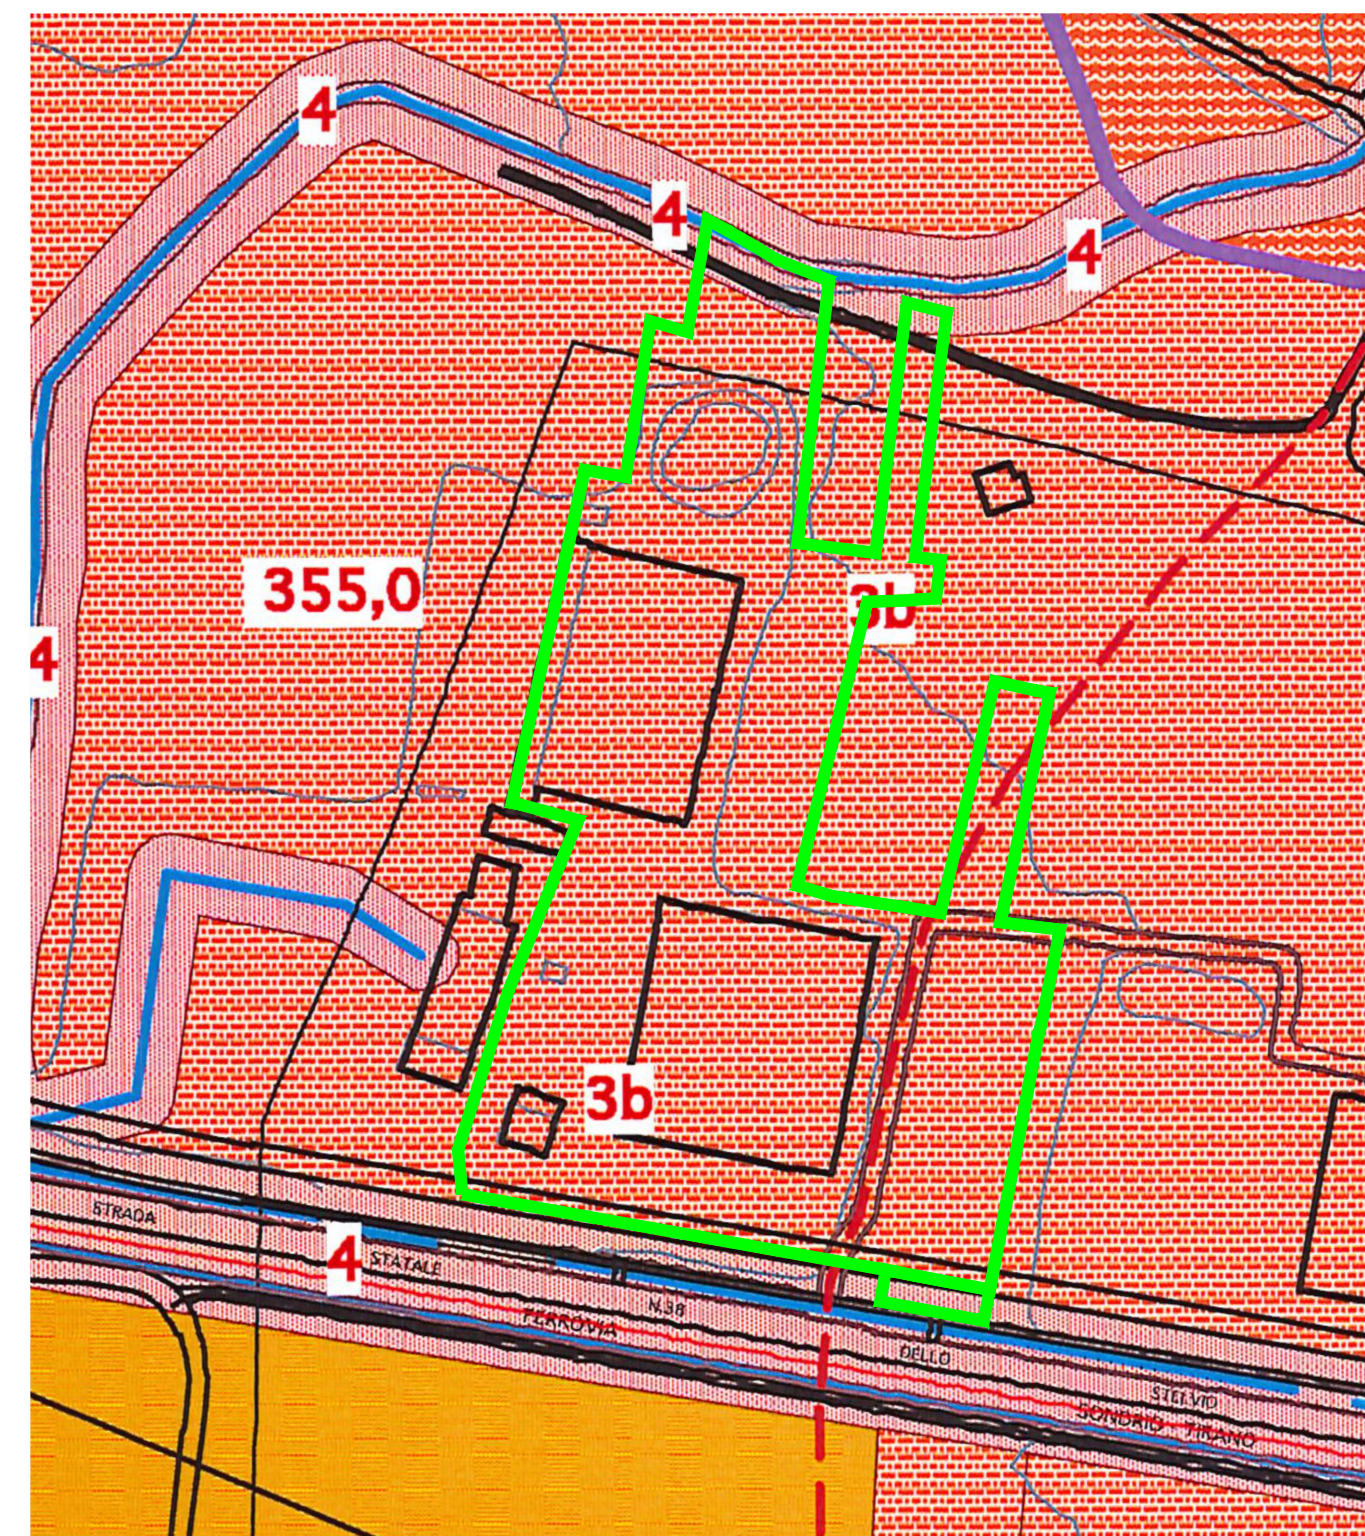


LEGENDA PDR AZZONAMENTO

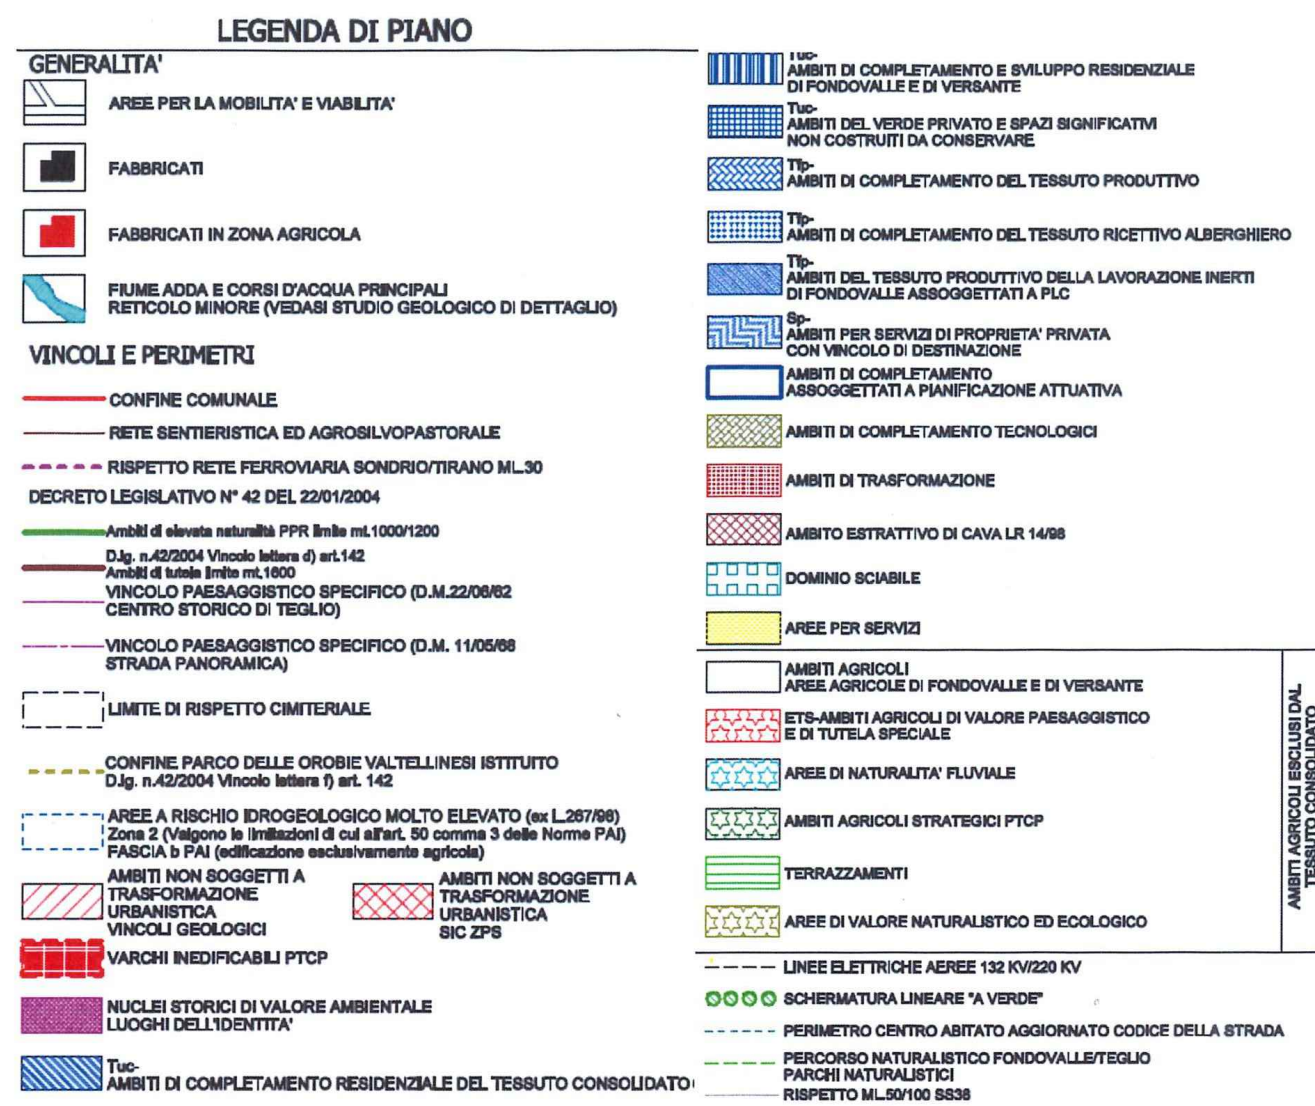

LEGENDA PDR CARTA DEI VINCOLI

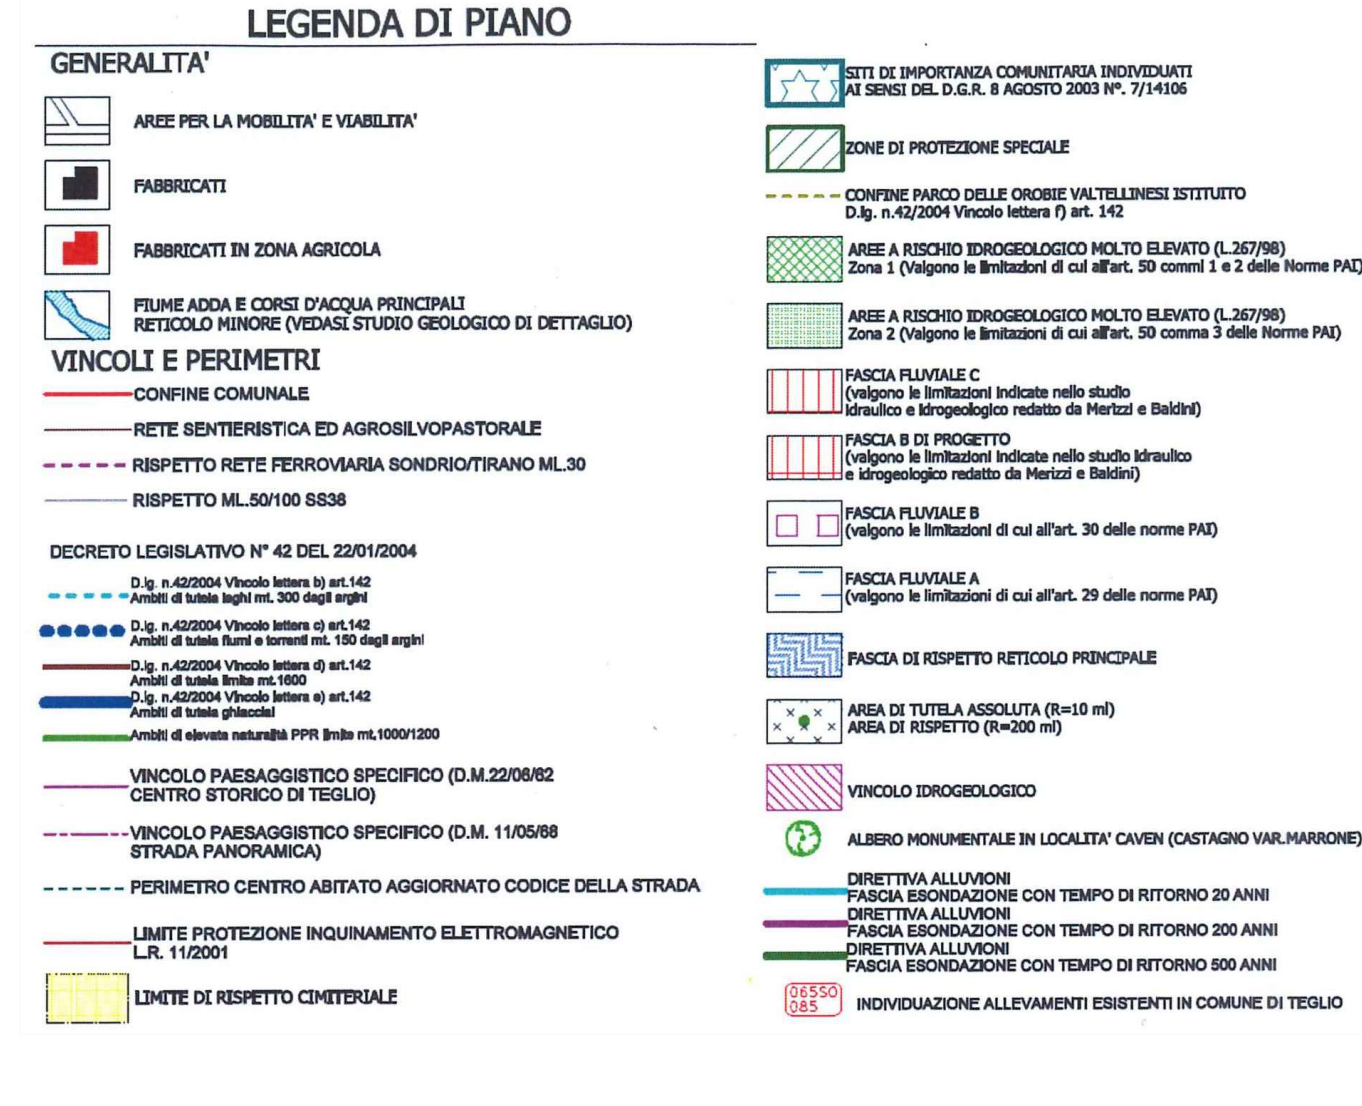

LEGENDA FATTIBILITA' GEOLOGICA

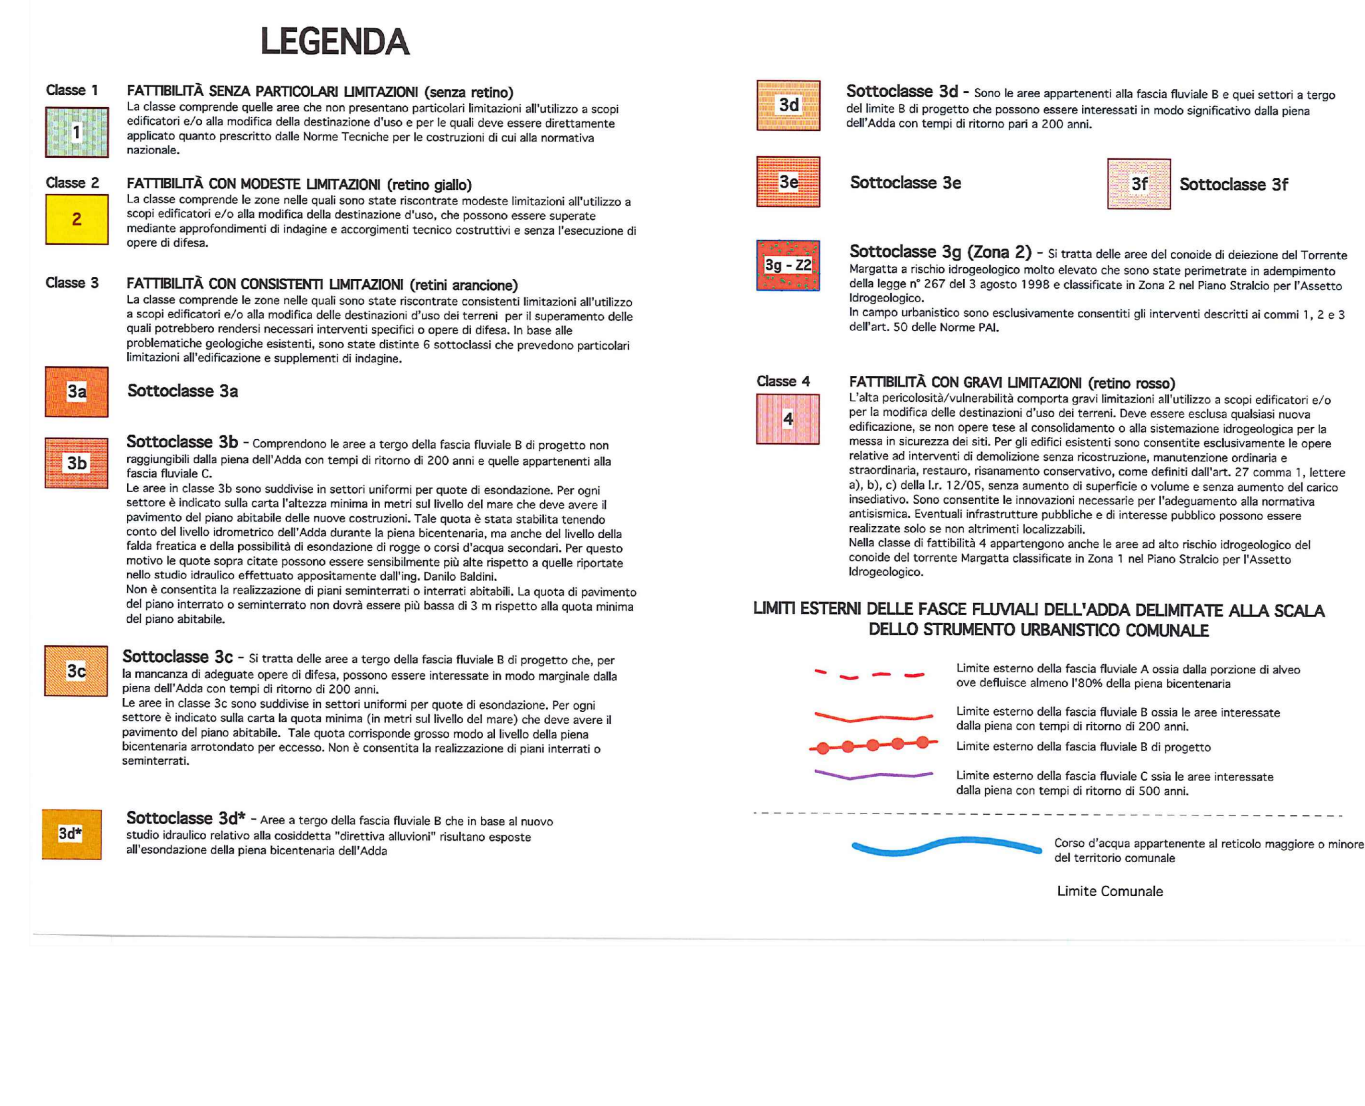

**GEOM. BATTAGLIA GIANLUIGI  
STUDIO TECNICO**

Iscr. Albo Geometri al n. 1598  
Partita IVA 00965550148  
C.F. BTTLGL81R12L175K

Tel. 0342735541 - Fax 0342735541 - E-mail gianluigi.battaglia@gmail.com  
23036 Tressenda di Teglio (SO) - Via Nazionale n. 71



**MICHELE DE PIAZZI  
INGEGNERE EDILE**

Tel. 0342735541 - Fax 0342735541  
E-mail: ing.depiaggi@gmail.com  
Via Nazionale, 71 - 23036  
Tressenda di Teglio (SO)



Committente: **Carpenteria Leggera Aerotecnica C.L.A. S.r.l.** con sede in Comune di Teglio (SO) in via Nazionale n°132 - P.IVA 00096950142

Località: **Comune di Teglio - Via Nazionale n° 132** Scale: **Tavola N°:**

Oggetto: **Lavori di ampliamento di unità produttiva industriale esistente in Comune di Teglio sui terreni distinti al locale catasto a fg. 64 e mapp. 323 ed altri .**

Elaborato: **Inquadramento urbanistico**

Data: **29 aprile 2021** Agg. 2:

Agg. 1: Agg. 3:

Scala: **1:2.000** Tavola N°: **2**

Sigla: **-**

A norma di legge il presente disegno non potrà essere riprodotto né consegnato a terzi né utilizzato per scopi diversi da quello di destinazione senza autorizzazione scritta dello Studio Tecnico che ne detiene la proprietà.