



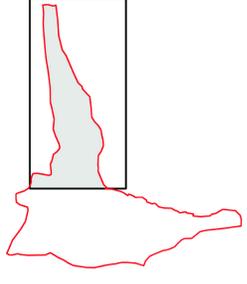

- Legenda:**
- Corfime comunale
 - Fiumi
 - Acquedotto
 - Rete fognaria
 - Rete del gas metano
 - Servizi in progetto
 - Servizi esistenti

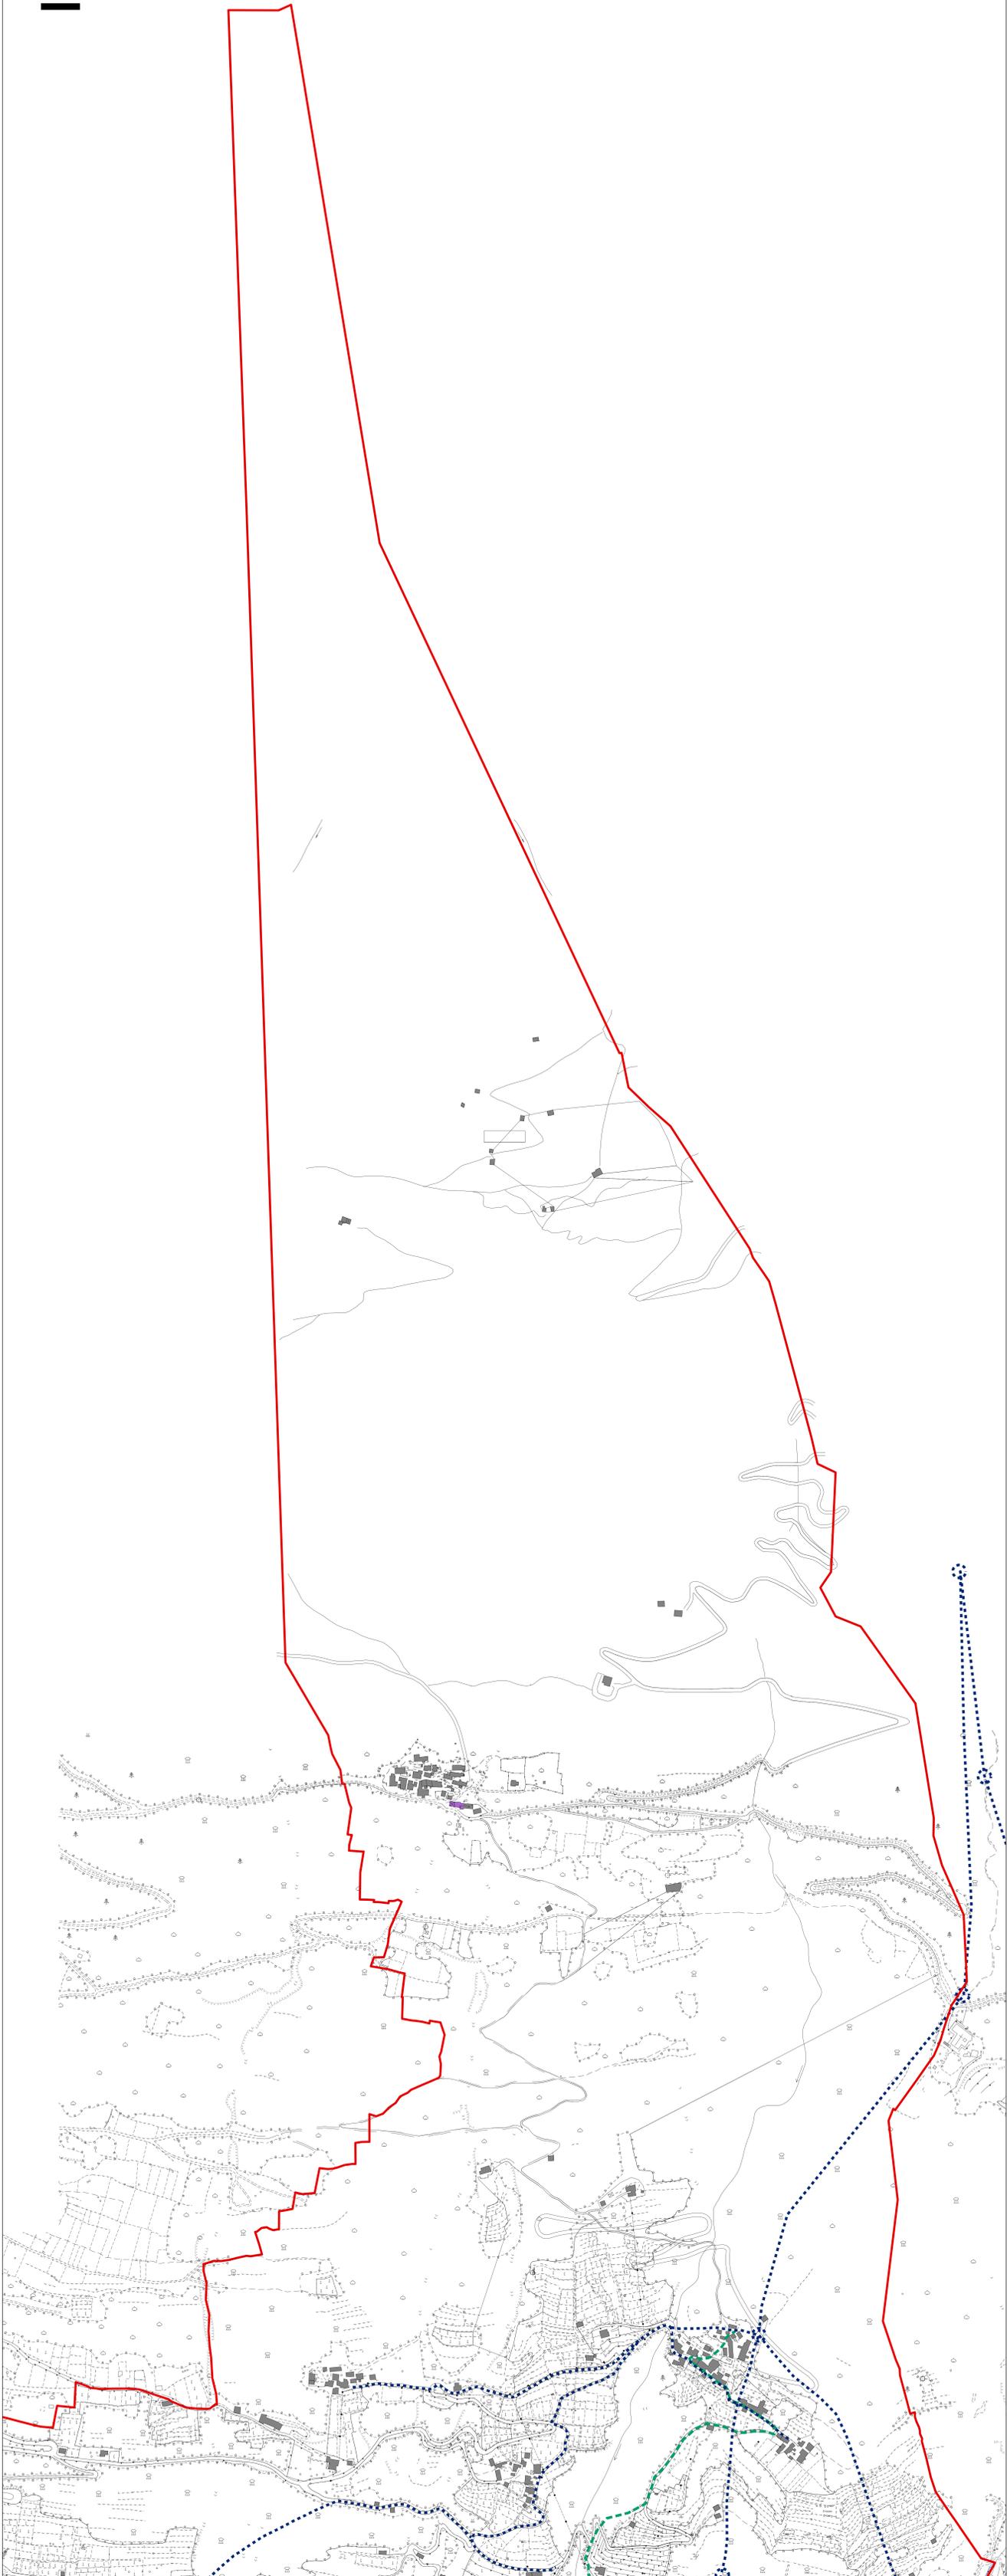

Inquadramento porzione Nord - Comune di Traona



Giugno 2013
PROVINCIA DI SONDRIO - COMUNE DI TRAONA



IL SINDACO:
Mario Balli

IL SEGRETARIO COMUNALE:
Franco Gusmeroli

PGT Piano di Governo del Territorio
(1ª variante)
PdS Piano dei Servizi
B02. PIANO DEI SERVIZI
Interventi sui servizi pubblici - Rete
esistente dei sottoservizi - Nord
Scala 1:2000

Progettista:
Dott. Arch. Pietro Stefanelli
Collaboratori:
Dott. Lib. Andrea Patroni
Dott. Arch. Luca Ruffoni

Studio Stefanelli
Galena Camello, 12
23100 Sondrio
T. 0342 513191
F. 0342 512450
www.studio-stefanelli.it
stefanelli@tin.it

Adottato con Delibera del C.C. n° ... del J.J.J...
Approvato con Delibera del C.C. n° ... del J.J.J...
Pubblicato sul B.U.R.L. n° ... del J.J.J...