


- Legenda:**
- Confine comunale
  - Fiume
  - Servizi esistenti
  - Strade urbane di attraversamento principale esistenti
  - Strade urbane di attraversamento secondario esistenti
  - Distribuzione capillare esistente
  - Viabilità in progetto
  - Percorsi esistenti da riqualificare per la creazione di una rete di mobilità sostenibile
  - Nuovi tratti di mobilità sostenibile
  - Parcheggi liberi esistenti
  - Parcheggi per categorie esistenti
  - Parcheggi a tempo esistenti
  - Parcheggi in progetto

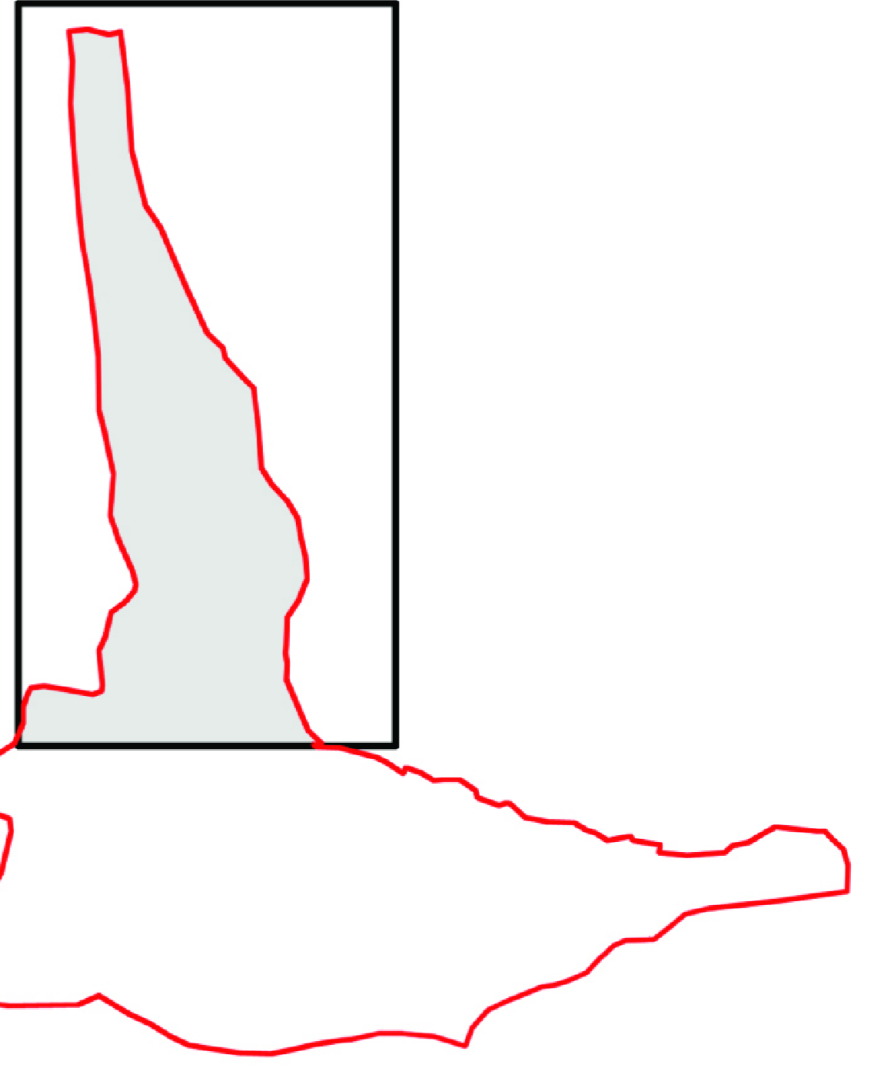

Inquadramento porzione Nord - Comune di Traona



Giugno 2013  
PROVINCIA DI SONDRIO - COMUNE DI TRAONA



A. SWADCO: Merco Ball	<b>PGT</b> Piano di Governo del Territorio (1 <sup>a</sup> variante) <b>PdS</b> Piano dei Servizi <b>B06. PIANO DEI SERVIZI</b> Il sistema viabilistico e dei parcheggi - Nord Scala 1:2000
A. SINDACATO COMUNALE: Franco Guarnati	Progettista: Dott. Arch. Pietro Stefanelli Collaboratori: Dott. Lin. Andrea Patroni Dott. Arch. Luca Ruffoni
	Studio Stefanelli Galleria Campello, 12 23100 Sondrio T. 0342 513131 F. 0342 512450 www.studio2009.it stufanelli@tin.it
	Adottato con Delibera del C.C. n° ... del J.J.... Approvato con Delibera del C.C. n° ... del J.J.... Pubblicato sul B.U.R.L. n° ... del J.J....