


- Legenda**
- Confine comunale
  - Edifici vincolati
  - Tessuto storico consolidato - Centro Storico Monumentale
  - Tessuto storico consolidato - Vecchi Nuclei ed edifici di valore storico e ambientale
  - Edifici di particolare interesse storico, architettonico, culturale ed artistico
  - Edifici di particolare interesse storico ed architettonico
  - Edifici di realizzazione recente che non presentano particolari peculiarità
  - Emergenze urbanistiche
  - Fiumi

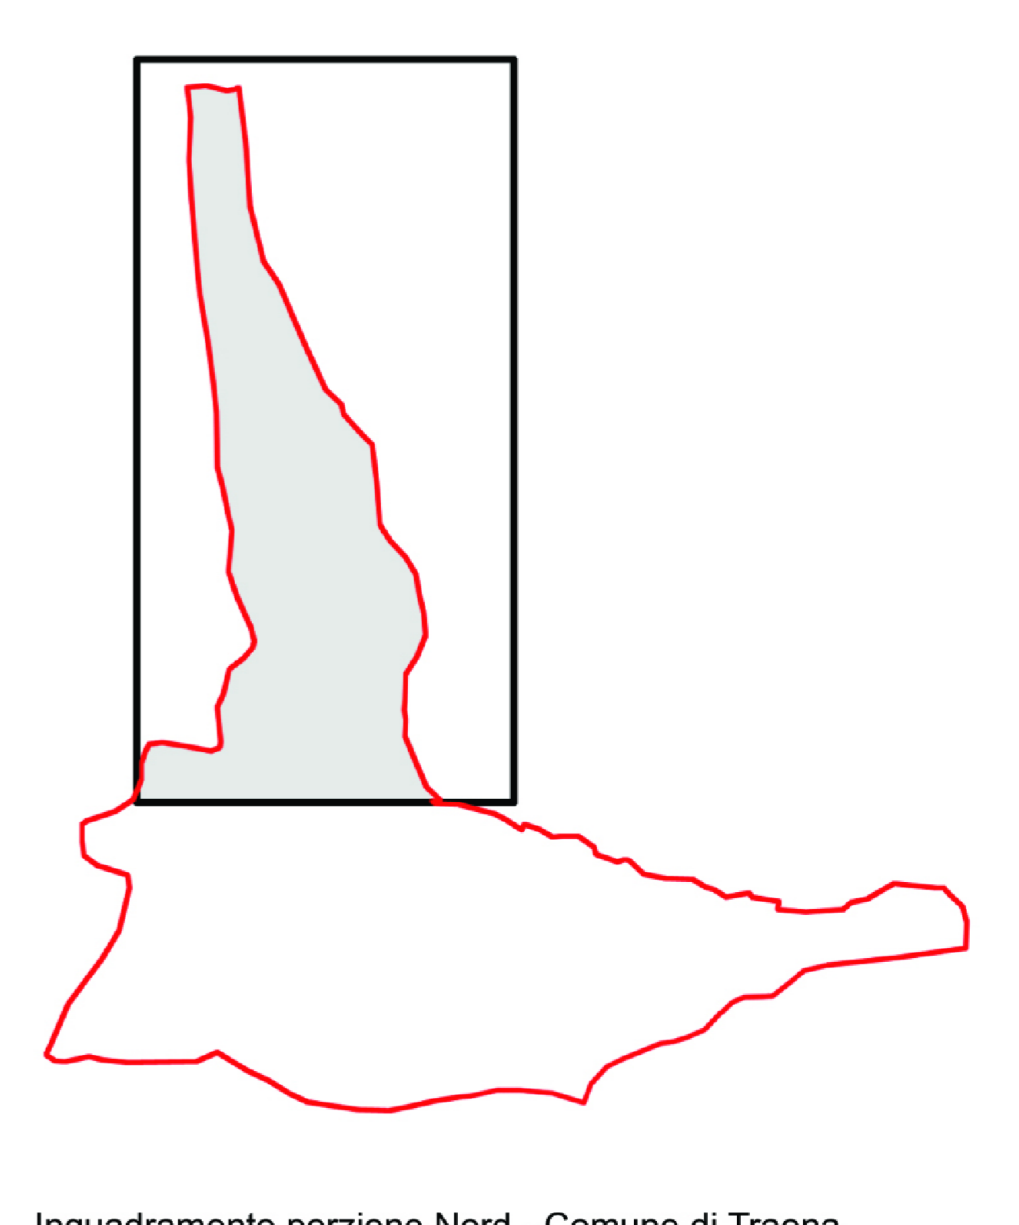

Inquadramento porzione Nord - Comune di Traona



Giugno 2013  
PROVINCIA DI SONDRIO - COMUNE DI TRAONA



**IL SINDACO:**  
 Marco Belli

**IL SEGRETARIO COMUNALE:**  
 Franco Guarnieri

**PGT Piano di Governo del Territorio**  
**(1ª variante)**  
**PdR Piano delle Regole**  
**C02. PIANO DELLE REGOLE**  
**Approfondimento Tessuti Storici Consolidati**  
**- Nord**  
**Scala 1:2000**

**Progettista:**  
 Dott. Arch. Pietro Stefanelli  
 Collaboratori:  
 Dott. Lirio Andrea Patroni  
 Dott. Arch. Luca Ruffoni

**Studio Stefanelli**  
 Galleria Caviglioglio, 12  
 23100 Sondrio  
 T. 0342 515151  
 F. 0342 512450  
 www.stefanelli.it  
 sstusso@tin.it

Adottato con Delibera del C.C. n° ... del .../...  
 Approvato con Delibera del C.C. n° ... del .../...  
 Pubblicato su B.U.R.L. n° ... del .../...