


Legenda

- Confine comunale
- Tessuto storico consolidato - Centro Storico Monumentale
- Tessuto storico consolidato - Vecchi Nuclei ed edifici di valore storico e ambientale
- Tessuto residenziale consolidato
- Tessuto residenziale consolidato di recente realizzazione
- Tessuto artigianale consolidato
- Tessuto commerciale/direzionale consolidato
- Ambiti di completamento residenziale
- Piani di lottizzazione residenziali già approvati, in corso di esecuzione
- Piani attuativi commerciali/direzionali già approvati, in corso di esecuzione
- Piani attuativi artigianali già approvati, in corso di esecuzione
- Ambiti di trasformazione residenziale
- Ambiti di trasformazione artigianale
- Aree deputate ad ospitare servizi
- Servizi alla persona esistenti
- Parcheggi liberi esistenti
- Parcheggi per categorie esistenti
- Parcheggi a tempo esistenti
- Parcheggi in progetto
- Area agricola
- Perimetro del parco agricolo
- Limite tra area agrigola di pianura e area agricola di versante
- Comparto boschivo
- Praterie naturali di alta quota
- Accumuli detritici e affioramenti litici
- Campi di gioco esistenti
- Parchi gioco esistenti
- Nuovi parchetti urbani
- Verde privato vincolato
- Aree da convertire all'agricoltura
- Aree da valorizzare, riqualificare e/o mitigare
- Aree non soggette a trasformazione urbanistica
- Area di servizio stradale

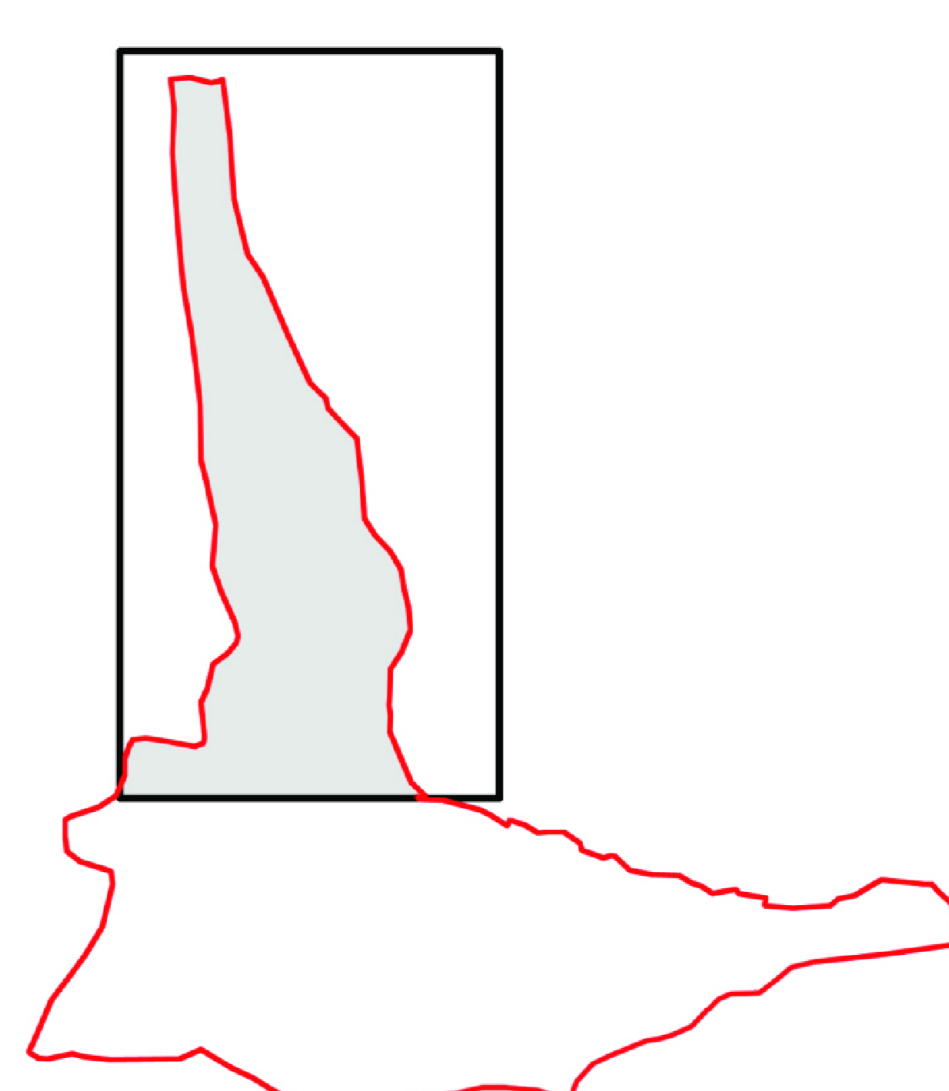

Inquadramento porzione Nord - Comune di Traona



Giugno 2013
PROVINCIA DI SONDRIO - COMUNE DI TRAONA



R. SINDACO:
Marco Belli

R. SEGRETARIO COMUNALE:
Franco Guarnieri

PGT Piano di Governo del Territorio
(1ª variante)
PdR Piano delle Regole
C04. PIANO DELLE REGOLE
Previsioni di piano - Nord
Scala 1:2000

Progettista:
Dott. Arch. Pietro Stefanelli
Collaboratori:
Dott. Lib. Andrea Patroni
Dott. Arch. Luca Ruffoni

Studio Stefanelli
Galeno Cametto, 12
23100 Sondrio
T. 0342 512131
F. 0342 512450
www.stefanelli.it
stefanelli@tin.it

Adottato con Delibera del C.C. n° ... del J.J.J...
Approvato con Delibera del C.C. n° ... del J.J.J...
Pubblicato sul B.U.R.L. n° ... del J.J.J...