


Legenda

- Confine comunale
- Limite tra la fascia A e la fascia B del PAI
- Limite della fascia C PAI
- Territori alpini
- Vincolo idrogeologico L.R. 6/76
- Territorio contermini ai fiumi
- Fascia di rispetto del reticolo idrico principale
- Fascia di rispetto del reticolo idrico minore
- Edifici vincolati
- Fascia rispetto stradale
- Vincolo di rispetto cimiteriale
- Ambienti di elevata naturalità art.17 PTR-PPR
- Ambienti agricoli strategici art.43 PTCP
- Proposta di adattamento del PGT degli Ambienti agricoli strategici
- Varchi ineditabili art.12 PTCP
- Varchi consigliati art.12 PTCP
- Proposta di adattamento del PGT dei Varchi Consigliati
- Corridoi ecologici definitivi art.11 PTCP
- Area di naturalità fluviale art.13 PTCP
- Terrazzamenti art.17 PTCP
- Fascie di rispetto allevamenti zootecnici art.48 PTCP
- Proposta di adattamento del PGT delle fasce di rispetto degli allevamenti zootecnici
- Comparto boschivo PIF
- Elettrodotti
- Ambienti soggetti a tutela da inquinamento elettromagnetico degli impianti di telecomunicazione

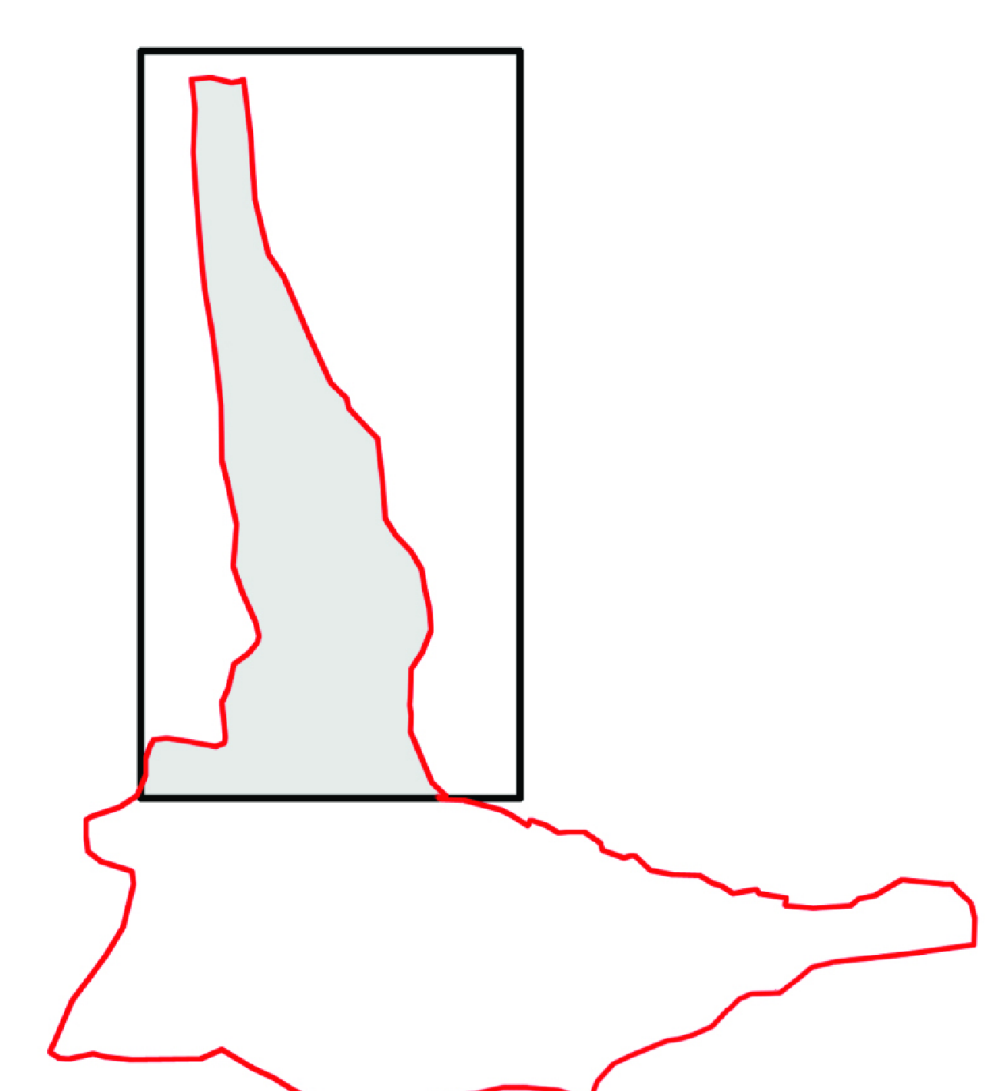

Inquadramento porzione Nord - Comune di Traona



Giugno 2013
PROVINCIA DI SONDRIO - COMUNE DI TRAONA



<p>IL SINDACO: Marco Balli</p> <p>IL SEGRETARIO COMUNALE: Franco Guarnieri</p>	<p>PGT Piano di Governo del Territorio (1^a variante) PdR Piano delle Regole</p> <p>C06. PIANO DELLE REGOLE Tavola dei vincoli - Nord Scala 1:2000</p> <p>Progettista: Dot. Arch. Pietro Stefanelli Collaboratori: Dot. Urb. Andrea Patroni Dot. Arch. Luca Ruffoni</p> <p>Studio Stefanelli Galera Cernello, 12 23100 Sondrio T. 0342 513131 F. 0342 512400 www.studiostefanelli.it stufes@tin.it</p> <p>Adottato con Delibera del C.C. n° ... del .../.../... Approvato con Delibera del C.C. n° ... del .../.../... Pubblicato su B.U.R.L. n° ... del .../.../...</p>
--	---