

### LEGENDA

**TESSUTO URBANO CONSOLIDATO**

**IMPIANTO STORICO** Restauri: art. 151-A

- T.S.C. 1 - CENTRO STORICO MONUMENTALE 20.1
- T.S.C. 2 - NUCLEI DI ANTICA FORMAZIONE 20.1

**IMPIANTO RECENTE**

- T.R.C.1 - TESSUTO RESIDENZIALE DI COMPLETAMENTO 21.1
- T.R.C.2 - TESSUTO RESIDENZIALE DI COMPLETAMENTO 21.1
- V.P.V. - VERDE PRIVATO VINCOLATO 21.2
- P.A.V.R. - AMBITI SOTTOPOSTI A PIANIFICAZIONE ATTUATIVA VIGENTE - RESIDENZIALE 21.3
- T.P.C. - TESSUTO PRODUTTIVO CONSOLIDATO 21.4
- P.A.V.P. - AMBITI SOTTOPOSTI A PIANIFICAZIONE ATTUATIVA VIGENTE - PRODUTTIVA 21.5

**AMBITI DI TRASFORMAZIONE** Restauri: art. 151-A

- A.T.R. - AMBITI DI TRASFORMAZIONE - RESIDENZIALE 22.1
- A.T.P. - AMBITI DI TRASFORMAZIONE - PRODUTTIVA 22.2

**AMBITI DI NON TRASFORMAZIONE**

**TUTELA AMBIENTALE SOVRACORDINATA** Restauri: art. 151-A

- TERRAZZAMENTI 23.1

**RETE DEGLI ELEMENTI PAESISTICI A SCALA TERRITORIALE**

- VARCHI INEDIFICABILI 23.2
- CORRIDOI ECOLOGICI 23.2
- AREE DI NATURALITA' FLUVIALE 23.2

**AREE AGRICOLE** Restauri: art. 151-A


- A.A. - AREA AGRICOLA 24.1
- C.B. - COMPARTO BOSCHIVO 24.1
- AMBITI AGRICOLI STRATEGICI 24.1
- P.N. - EMERGENZA NATURALE D'ALTA QUOTA 24.2
- PERIMETRO DEL PARCO AGRICOLO

**AMBITI DI INTERESSE PUBBLICO E GENERALE** Restauri: art. 151-A

- A.P.G. - AREE ED ATTREZZATURE PUBBLICHE O DI INTERESSE GENERALE 25.1
- F.R. - FASCE DI RISPETTO 25.2

**VINCOLI AMBIENTALI**

- TERRITORI CONTENIMENTI AI FIUMI
- ELEVATA NATURALITA'
- TERRITORI ALPINI

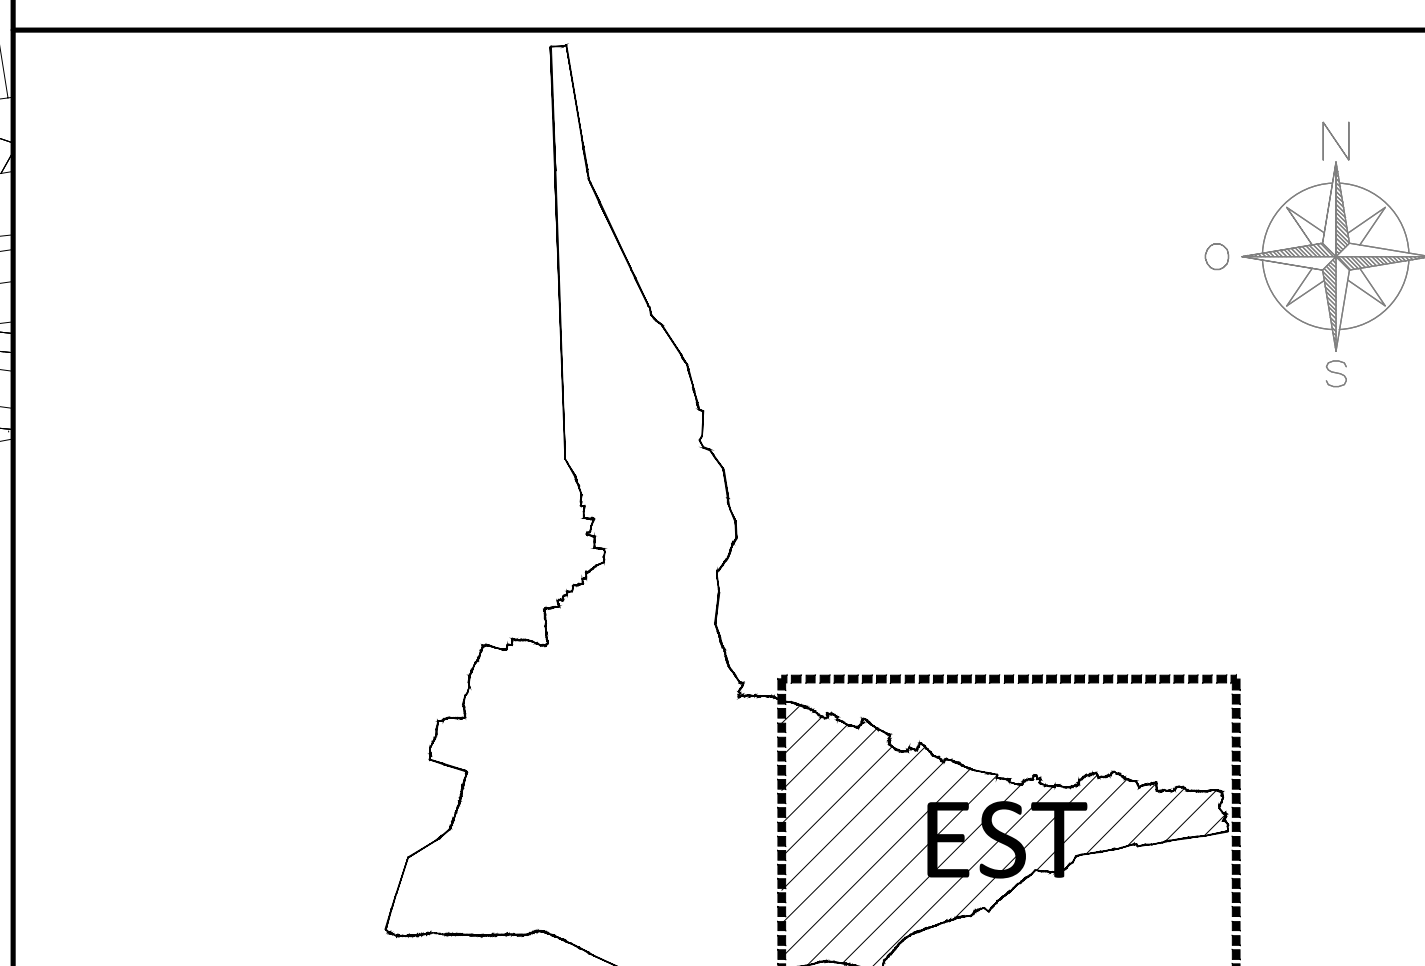

**INFRASTRUTTURE STRADALI SOVRACOMUNALI**

- VARIANTE S.S. 38

**MOBILITA' PROGRAMMATA**

- NUOVI INTERVENTI DI VIABILITA'
- NUOVI PERCORSI CICLO-PEDONALI

### LEGENDA

**DETERMINAZIONI CONTRODEDUTTIVE**

**PERIMETRAZIONE AMBITI DI OSSERVAZIONE**

- OSSERVAZIONE ACCOLTA
- OSSERVAZIONE NON ACCOLTA
- OSSERVAZIONE PARZIALMENTE ACCOLTA

**NUMERAZIONE AMBITI**

**A CARATTERE GENERALE - NORMATIVO**

- 15 IN PARTE GENERALE - NORMATIVA
- 23 - 25 PRESA D'ATTO FAVOREVOLE

**Comune di Traona**  
(Provincia di Sondrio)

**PIANO DI GOVERNO DEL TERRITORIO**  
VIGENTE D.C.C. 30.11.2009 n° 37 B.U.R.L. 17.02.10 n° 7  
VARIANTE I D.C.C. 20.12.2013 n° 39 B.U.R.L. 26.03.14 n° 13

**2^ VARIANTE**  
**PIANO DELLE REGOLE**

**PREVISIONI DI PIANO**  
*OSSERVAZIONI: Identificazione Territoriale Quadro est*

**C05-V2.1 O.C.** SCALA: 1: 2.000

*Planificazione territoriale:*  
Dott. arch. Giuseppe Tettamanti inc. albo di Corso n° 165-A  
Dott. arch. Marco Mallinverno inc. albo di Corso n° 2121-A  
Via. P.le. Italia, 15 - 23100 Como  
Tel. 031.49.72949  
mail: g.tettamanti@comune.traona.so.it  
mail: m.mallinverno.archibito@gmail.com

ADOZIONE	D.C.C. 14/07/2017 n° 14
COMPATIBILITA' P.F.C.P.	Provvedimento 05.12.2017 n° 1161
COMPATIBILITA' P.F.R.	D.G.R. 11.12.2017 n° 7513
OSSERVAZIONI APPROVAZIONE	D.C.C. 29.12.2017 n° 41

Il Sindaco Il Segretario Comunale