

LEGENDA

TESSUTO URBANO CONSOLIDATO

IMPIANTO STORICO

- T.S.C. 1 - CENTRO STORICO MONUMENTALE 20.1
- T.S.C. 2 - NUCLEI DI ANTICA FORMAZIONE 20.1

IMPIANTO RECENTE

- T.R.C.1 - TESSUTO RESIDENZIALE DI COMPLETAMENTO 21.1
- T.R.C.2 - TESSUTO RESIDENZIALE DI COMPLETAMENTO 21.1
- V.P.V. - VERDE PRIVATO VINCOLATO 21.2
- P.A.V.R. - AMBITI SOTTOPOSTI A PIANIFICAZIONE ATTUATIVA VIGENTE - RESIDENZIALE 21.3
- T.P.C. - TESSUTO PRODUTTIVO CONSOLIDATO 21.4
- P.A.V.P. - AMBITI SOTTOPOSTI A PIANIFICAZIONE ATTUATIVA VIGENTE - PRODUTTIVA 21.5

AMBITI DI TRASFORMAZIONE

- A.T.R. - AMBITI DI TRASFORMAZIONE - RESIDENZIALE 22.1
- A.T.P. - AMBITI DI TRASFORMAZIONE - PRODUTTIVA 22.2

AMBITI DI NON TRASFORMAZIONE

TUTELA AMBIENTALE SOVRAORDINATA

- TERRAZZAMENTI 23.1

RETE DEGLI ELEMENTI PAESISTICI A SCALA TERRITORIALE

- VARCHI INEDIFICABILI 23.2
- CORRIDORI ECOLOGICI 23.2
- AREE DI NATURALITA' FLUVIALE 23.2

AREE AGRICOLE

- A.A. - AREA AGRICOLA 24.1
- C.B. - COMPARTO BOSCHIVO 24.1
- AMBITI AGRICOLI STRATEGICI 24.1
- P.N. - EMERGENZA NATURALE D'ALTA QUOTA 24.2
- PERIMETRO DEL PARCO AGRICOLO 24.2

AMBITI DI INTERESSE PUBBLICO E GENERALE


- A.P.G. - AREE ED ATTREZZATURE PUBBLICHE DI INTERESSE GENERALE 25.1
- F.R. - FASCE DI RISPETTO 25.2

VINCOLI AMBIENTALI

- TERRITORI CONTENUTI AI FINI 25.1
- ELEVATA NATURALITA' 25.1
- TERRITORI ALPINI 25.1

INFRASTRUTTURE STRADALI SOVRA COMUNALI

- VARIANTE S.S. 38 25.1

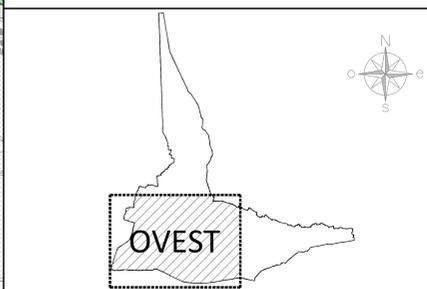

Comune di Traona
(Provincia di Sondrio)

PIANO DI GOVERNO DEL TERRITORIO
VIGENTE D.C.C. 30.11.2009 n° 37 B.U.R.L. 17.02.10 n° 7
VARIANTE I D.C.C. 20.12.2013 n° 39 B.U.R.L. 26.03.14 n° 13

2ª VARIANTE
PIANO DELLE REGOLE


PREVISIONI DI PIANO
OSSERVAZIONI: Identificazione Territoriale Quadro ovest

C05-V2.1 O.C. SCALA: 1: 2.000
gennaio 2018

Planificazione territoriale:
Dott. arch. Giuseppe Tettamanti (scr. albo di Como n° 165-A)
Dott. arch. Marco Mallinverno (scr. albo di Como n° 2121-A)
Via Pedonale, 15 - 23100 Como
tel. 031.49.72949
mail: greggipertinace@libero.it
mail: marco.mallinverno.archibito@gmail.com

ADOZIONE	D.C.C. 14/07/2017 n° 14
COMPATIBILITA' P.F.C.P.	Provvedimento 05.12.2017 n° 1161
COMPATIBILITA' P.F.R.	D.G.R. 11.12.2017 n° 7513
OSSERVAZIONI APPROVAZIONE	D.C.C. 29.12.2017 n° 41

Il Sindaco Il Segretario Comunale

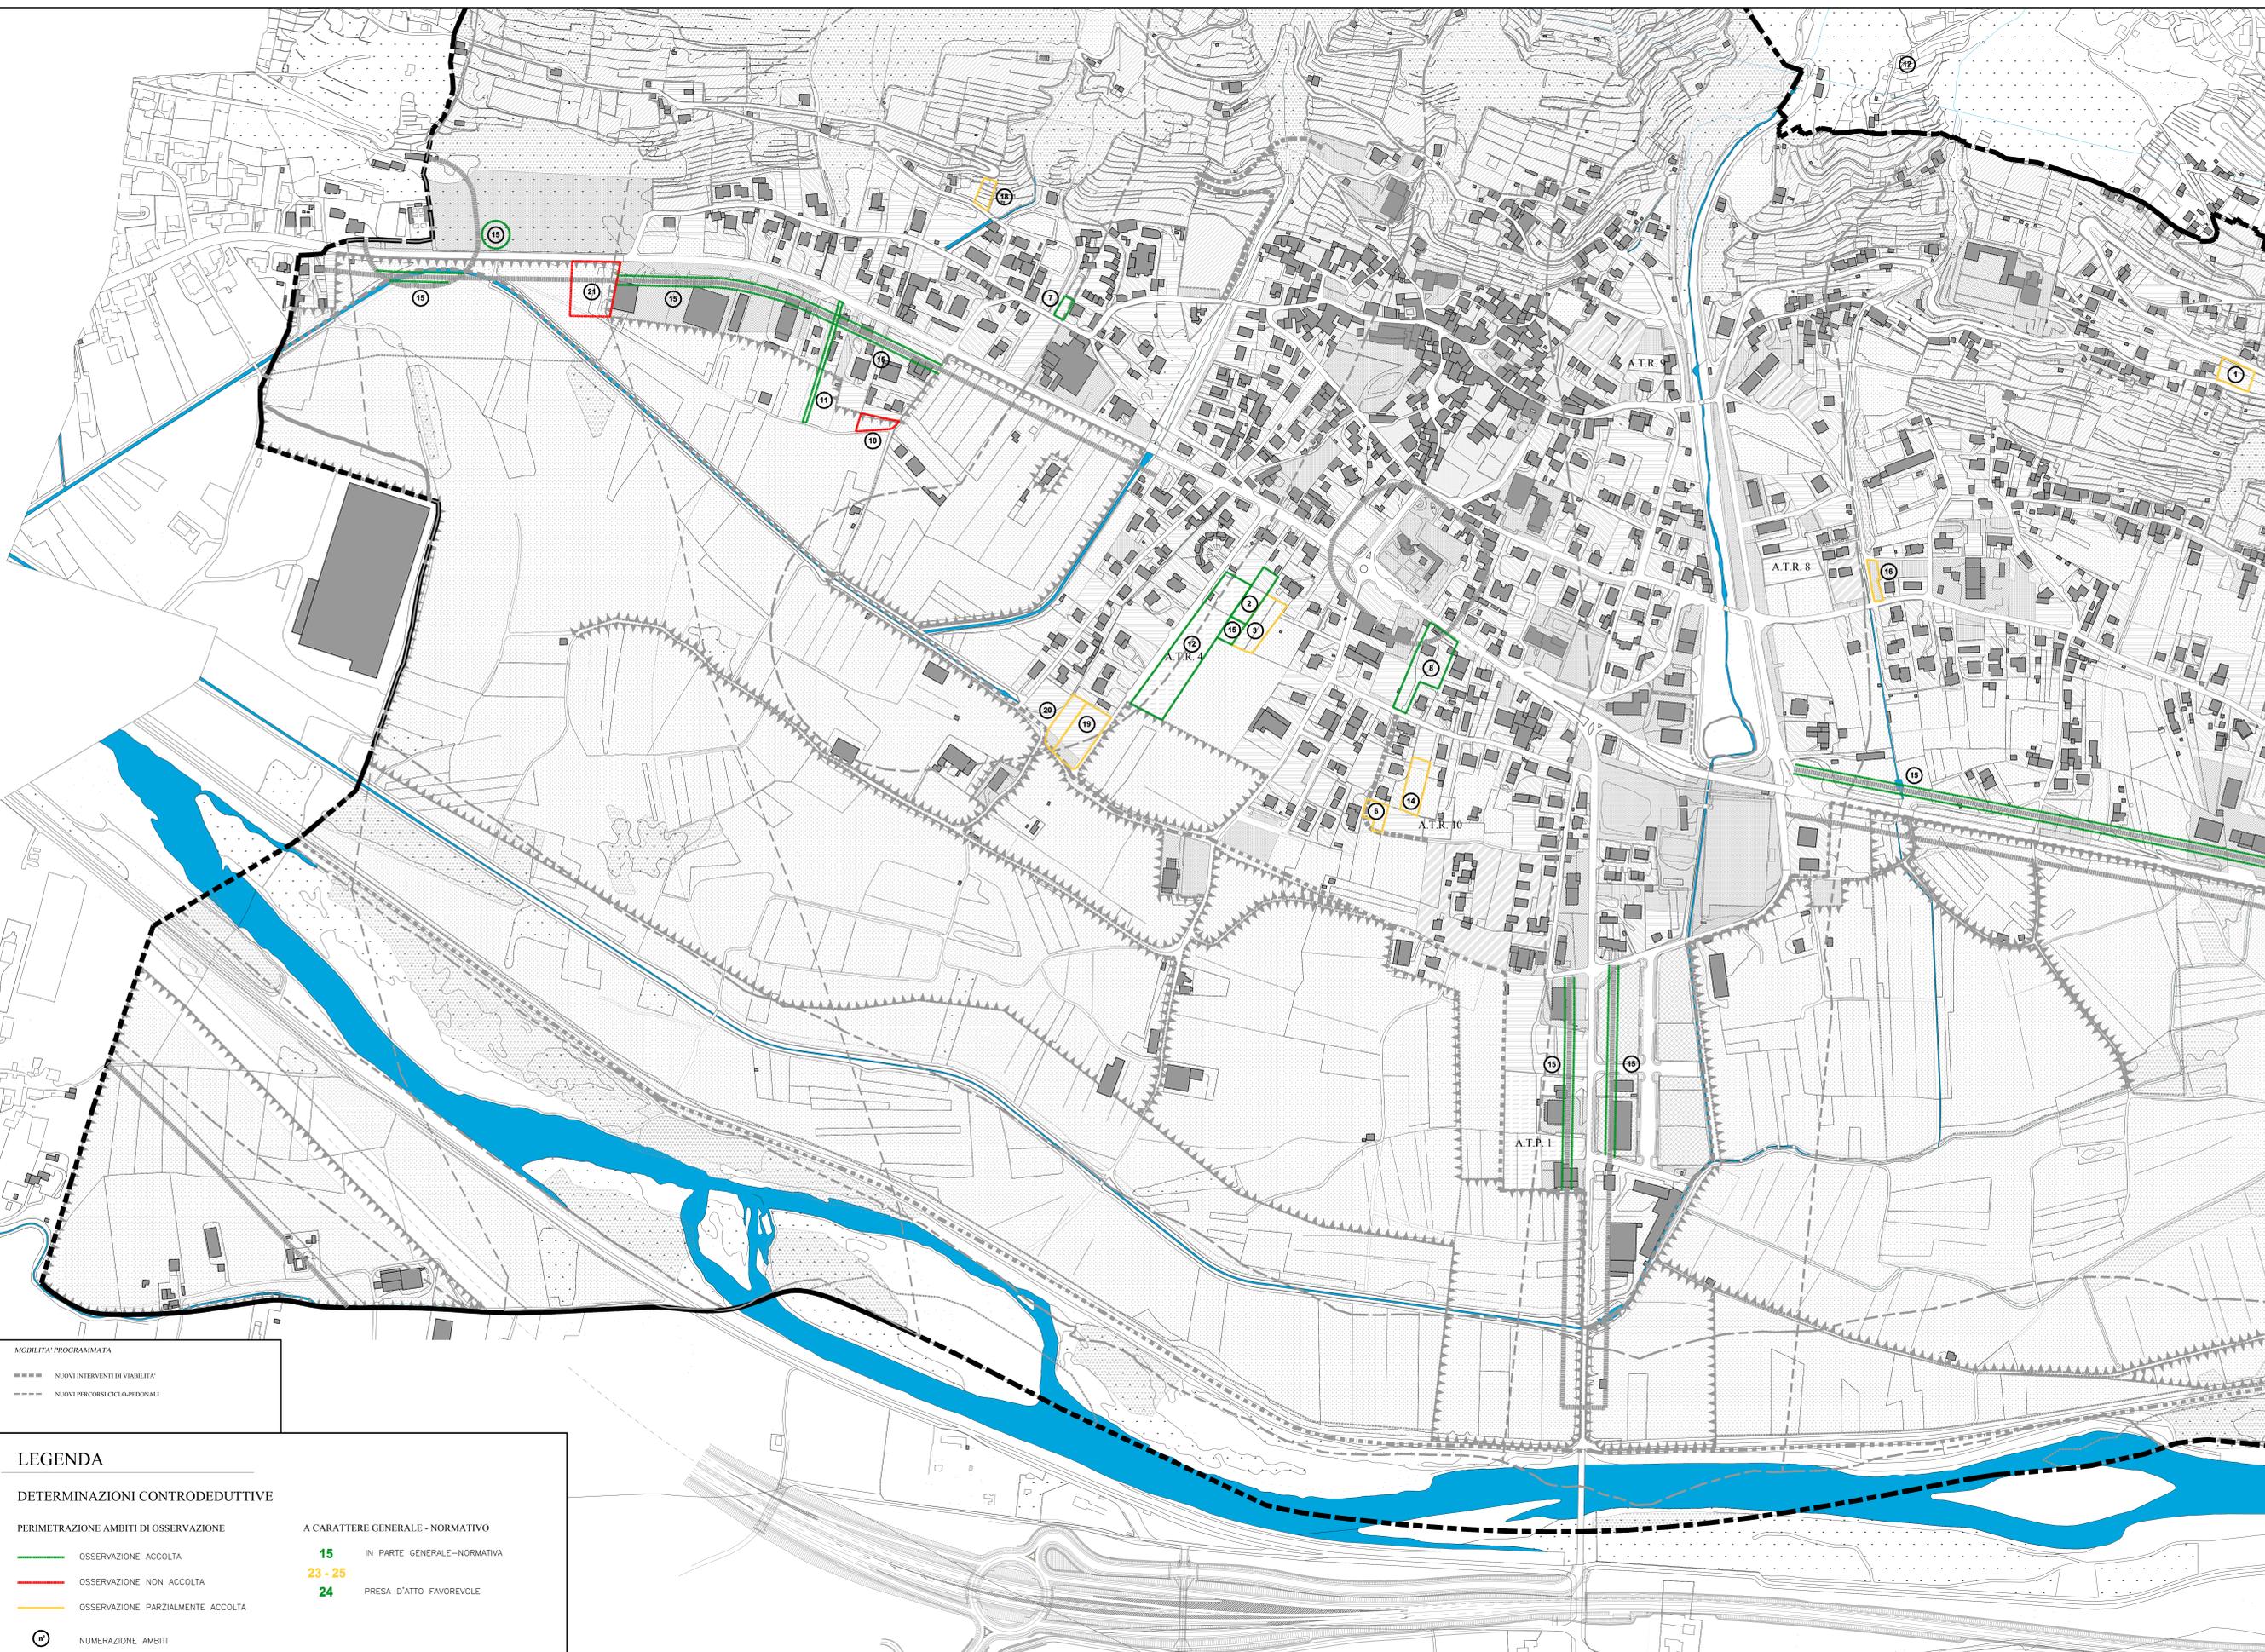

MOBILITA' PROGRAMMATA

- NUOVI INTERVENTI DI VIABILITA'
- NUOVI PERCORSI CICLO-PEDONALI

LEGENDA

DETERMINAZIONI CONTRODEDUTTIVE

PERIMETRAZIONE AMBITI DI OSSERVAZIONE

- OSSERVAZIONE ACCOLTA
- OSSERVAZIONE NON ACCOLTA
- OSSERVAZIONE PARZIALMENTE ACCOLTA

A CARATTERE GENERALE - NORMATIVO

- 15 IN PARTE GENERALE - NORMATIVA
- 23 - 25 PRESA D'ATTO FAVOREVOLE
- 24

NUMERAZIONE AMBITI