


LEGENDA

TESSUTO URBANO CONSOLIDATO	
IMPIANTO STORICO	
	TESSUTO STORICO CONSOLIDATO - CENTRO STORICO MONUMENTALE 23-24
	TESSUTO STORICO CONSOLIDATO - Vecchi Nuclei ed edifici di valore storico ambientale 23-25
IMPIANTO RECENTE	
	TESSUTO RESIDENZIALE CONSOLIDATO 26
	TESSUTO RESIDENZIALE CONSOLIDATO DI RECENTE REALIZZAZIONE 27
	TESSUTO ARTIGIANALE CONSOLIDATO 28
	TESSUTO COMMERCIALE DIREZIONALE CONSOLIDATO 29
	AMBITI DI COMPLETAMENTO RESIDENZIALE 30
	PLANI DI LOTTEZZAZIONE RESIDENZIALI GIÀ APPROVATI, IN CORSO DI ESECUZIONE 31
	PLANI ATTUATIVI COMMERCIALI DIREZIONALI GIÀ APPROVATI, IN CORSO DI ESECUZIONE 32
	PLANI ATTUATIVI ARTIGIANALI GIÀ APPROVATI, IN CORSO DI ESECUZIONE 33
AMBITI DI TRASFORMAZIONE	
	AMBITI DI TRASFORMAZIONE RESIDENZIALE 34
	AMBITI DI TRASFORMAZIONE ARTIGIANALE 35
AMBITI DI NON TRASFORMAZIONE E PROTEZIONE AMBIENTALE	
	VERDE PRIVATO VINCOLATO 38
	AREA AGRICOLA 43-45
	COMPARTO BOSCHIVO 46
	PRATERIE NATURALI DI ALTA QUOTA 47
	ACCUMULI DETRITICI E AFFIORAMENTI LITOIDI 48
	AREE DA CONVERTIRE ALL'AGRICOLTURA 42
	AREE DA VALORIZZARE, RIQUALIFICARE E/O MITIGARE 41
	AREE SOGGETTE A TRASFORMAZIONE LIMITATA 40
	PERIMETRO DEL PARCO AGRICOLO 44
	LIMITI TRA AREA AGRICOLA DI PIANURA E AREA AGRICOLA DI VERSANTE
AMBITI DI INTERESSE PUBBLICO E GENERALE	
	AREE DEPUTATE A OSPITARE SERVIZI 36
	SERVIZI ALLA PERSONA 36
	PARCHeggi LIBERI ESISTENTI 36
	PARCHeggi PER CATEGORIE ESISTENTI 36
	PARCHeggi A TEMPO ESISTENTI 36
	PARCHeggi IN PROGETTO 36
	CAMPI DA GIOCO ESISTENTI 39
	PARCHI GIOCO ESISTENTI 40
	NUOVI PARCHETTI URBANI 40
	AREE DI SERVIZIO STRADALE 57

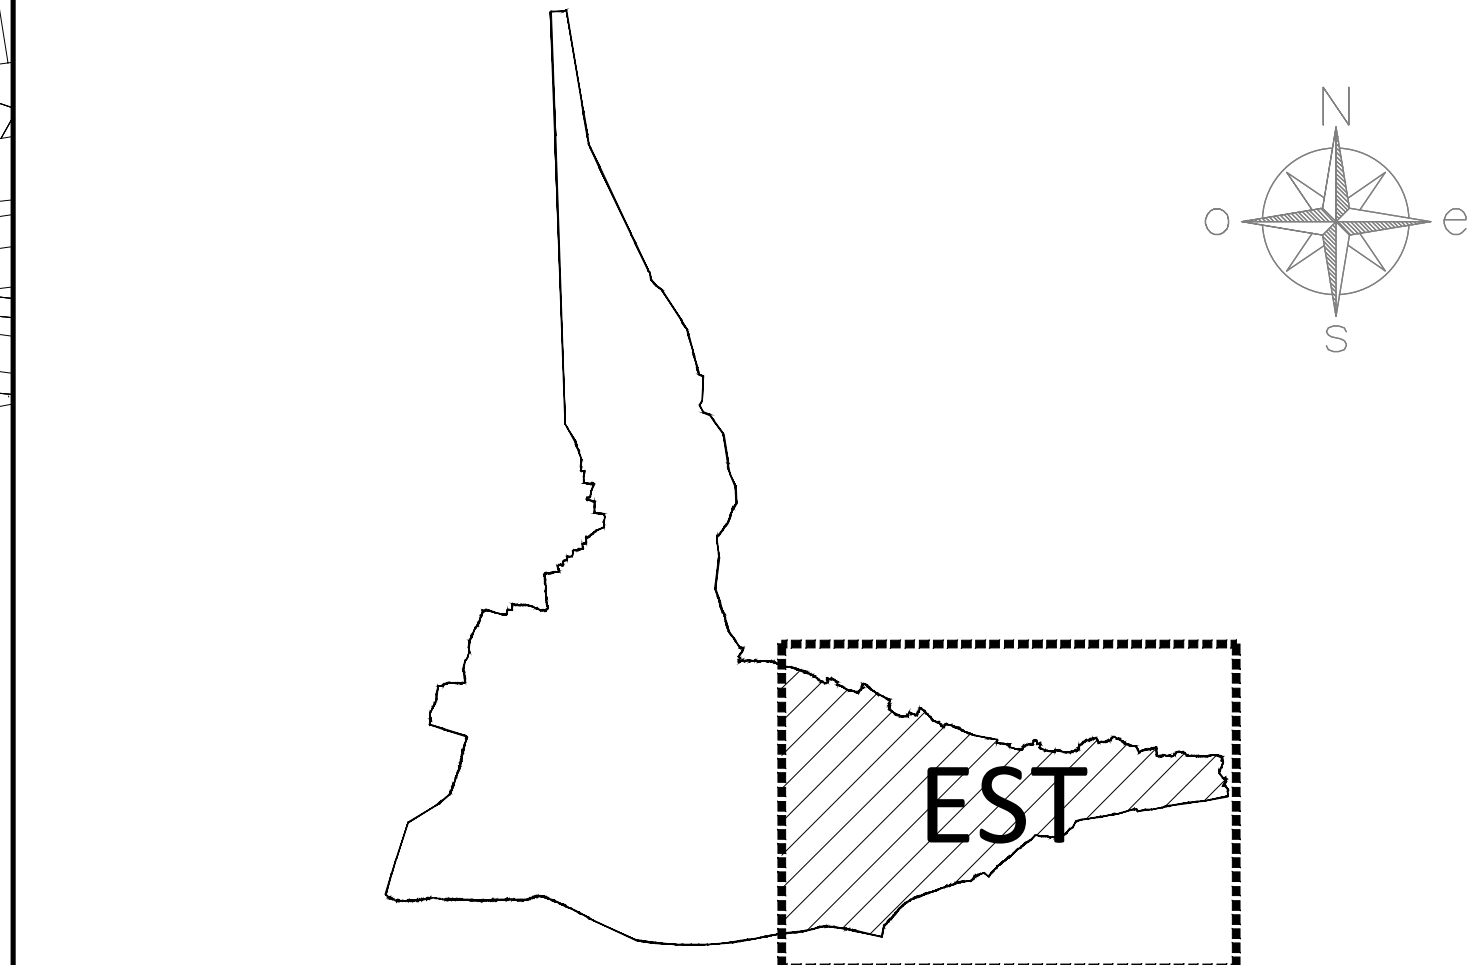

Comune di Traona
(Provincia di Sondrio)

PIANO DI GOVERNO DEL TERRITORIO
VIGENTE D.C.C. 30.11.2009 n°. 37 B.U.R.L. 17.02.10 n°. 7
VARIANTE I D.C.C. 20.12.2013 n°. 39 B.U.R.L. 26.03.14 n°. 13

2ª VARIANTE
PIANO DELLE REGOLE

PREVISIONI DI PIANO
AMBITI OGGETTO DI VARIANTE - quadro est

C05 SCALA: 1: 2.000

Planificazione territoriale:
Dott. arch. Giuseppe Tetamanti *(scr. albo di Como n°. 165-A)*
Dott. arch. Marco Mallinverno *(scr. albo di Como n°. 2121-A)*
Via Pedonale, 15 - 23100 Como
Tel. 031.49.72949
mail: gregoretetamanti@gmail.com
mail: marco.mallinverno.archibito@gmail.com

ADOZIONE	D.C.C. 14/07/2017 n°. 14
COMPATIBILITÀ P.T.C.P.	Provvedimento 05.12.2017 n°. 1161
COMPATIBILITÀ P.T.E.	D.G.R. 11.12.2017 n°. 7513
OSSERVAZIONI APPROVAZIONE	D.C.C. 29.12.2017 n°. 41

Il Sindaco Il Segretario Comunale

VINCOLI DA P.T.C.P.	
	AMBITI AGRICOLI STRATEGICI
	CORRIDOI ECOLOGICI
	VARCHI INDESFICABILI
	AREE DI NATURALITÀ FLUVIALE
	TERRAZZAMENTI
VINCOLI AMBIENTALI	
	TERRITORI CONTERMINI AI FUMI
	ELEVATA NATURALITÀ
	TERRITORI ALPINI
FASCE DI RISPETTO	
	LIMITE FRA LA FASCIA A E LA FASCIA B DEL PAI
	LIMITE FASCIA C DEL PAI
	LIMITE FASCIA DI RISPETTO CIMITERIALE

AMBITI OGGETTO DI VARIANTE	
	DI INTERESSE PREVALENTEMENTE PRIVATO
	DI INTERESSE PREVALENTEMENTE PUBBLICO
	INFRASTRUTTURE PREVISTE
	INFRASTRUTTURE SOPRESSE

