

Legenda:

- NA - Nucleo di antica formazione
- NB = Per gli ambiti relativi ai Crotti di Vico e di Sceglio valgono le norme particolari dell'articolo 17 paragrafo 11 delle N.T.A.

Gradi di intervento:







- CATEGORIA C1 - Restauro
- CATEGORIA C2 - Risanamento Conservativo
- CATEGORIA C3 - Ristrutturazione Conservativa
- CATEGORIA C4 - Ristrutturazione Edilizia
- CATEGORIA C5 - Ristrutturazione Urbanistica

Fabbricati non censibili

Beni di interesse culturale (vedi art.13 delle N.T.A del Piano dei Servizi)

Standard:

- ST1_Atrezzature pubbliche di interesse comune
- ST2_Atrezzature private di interesse comune

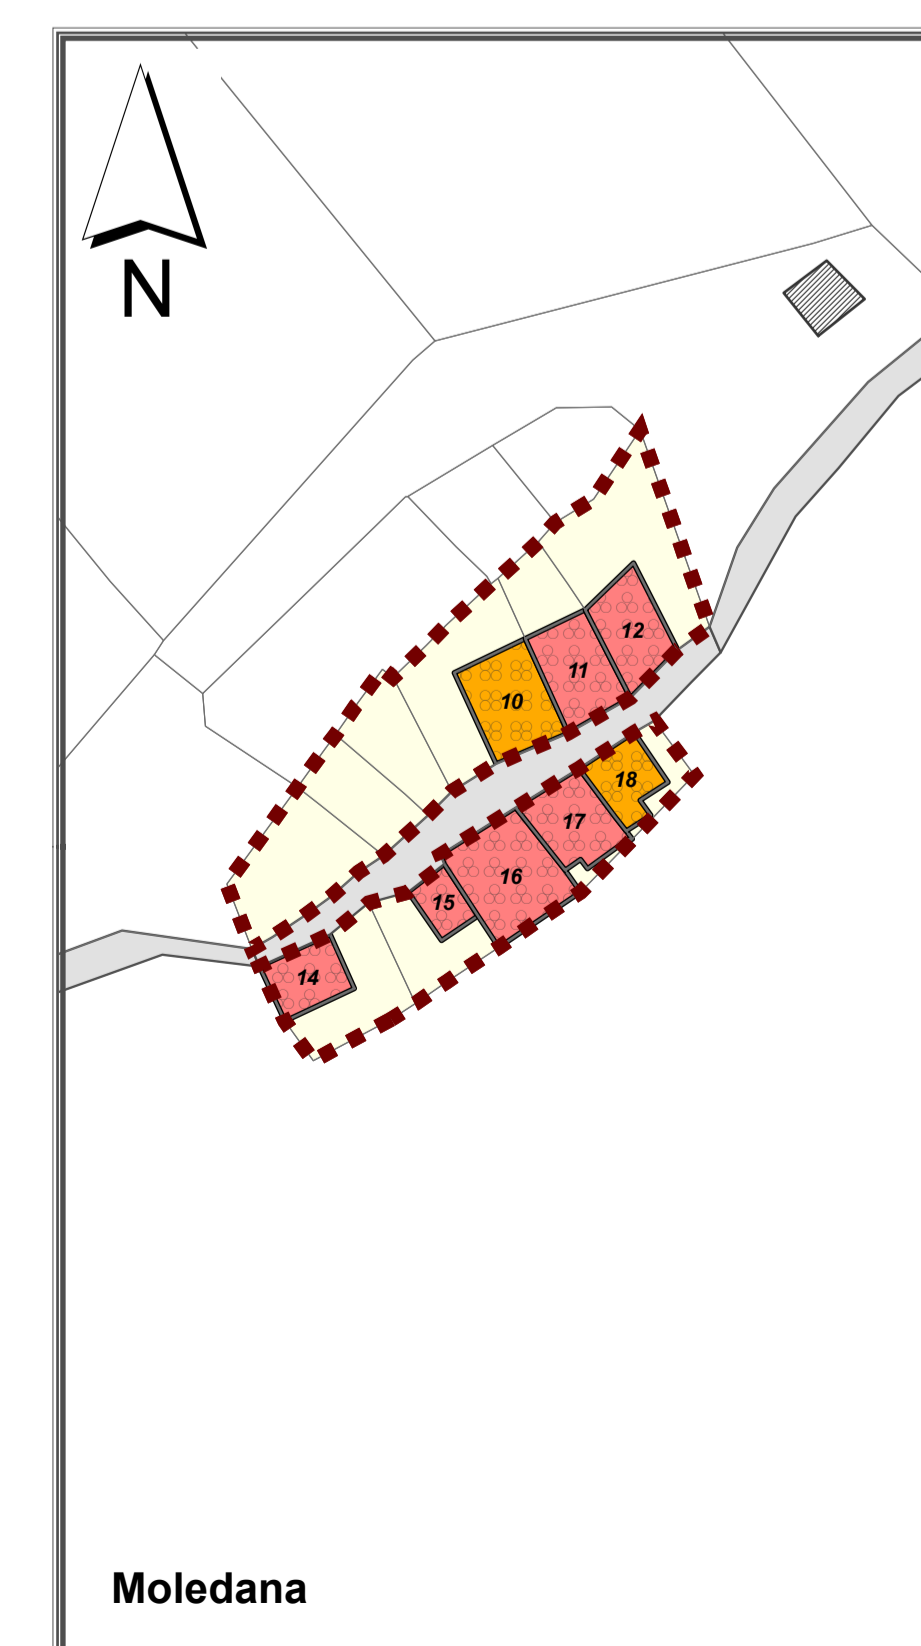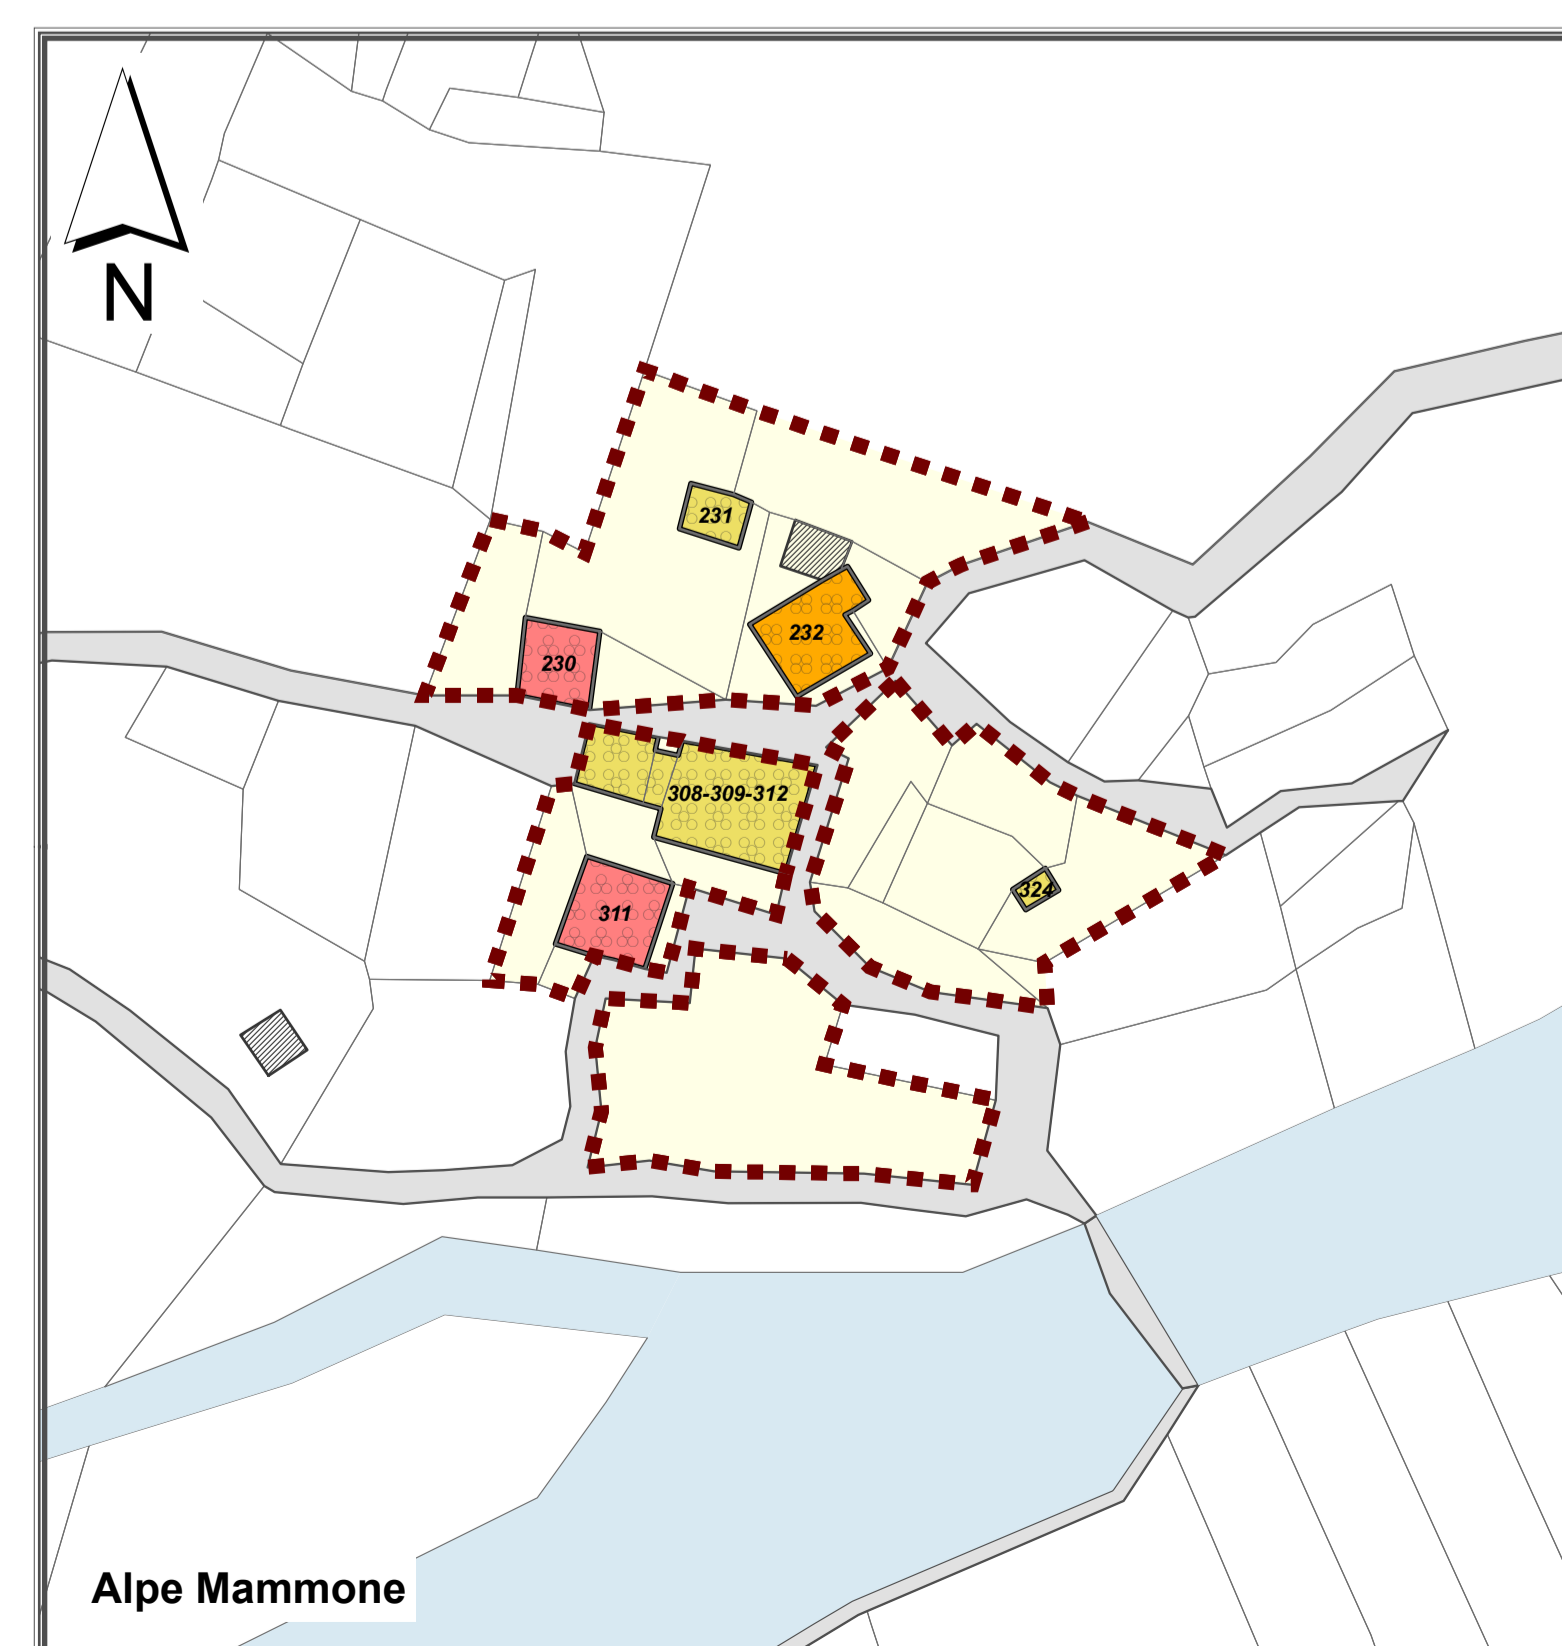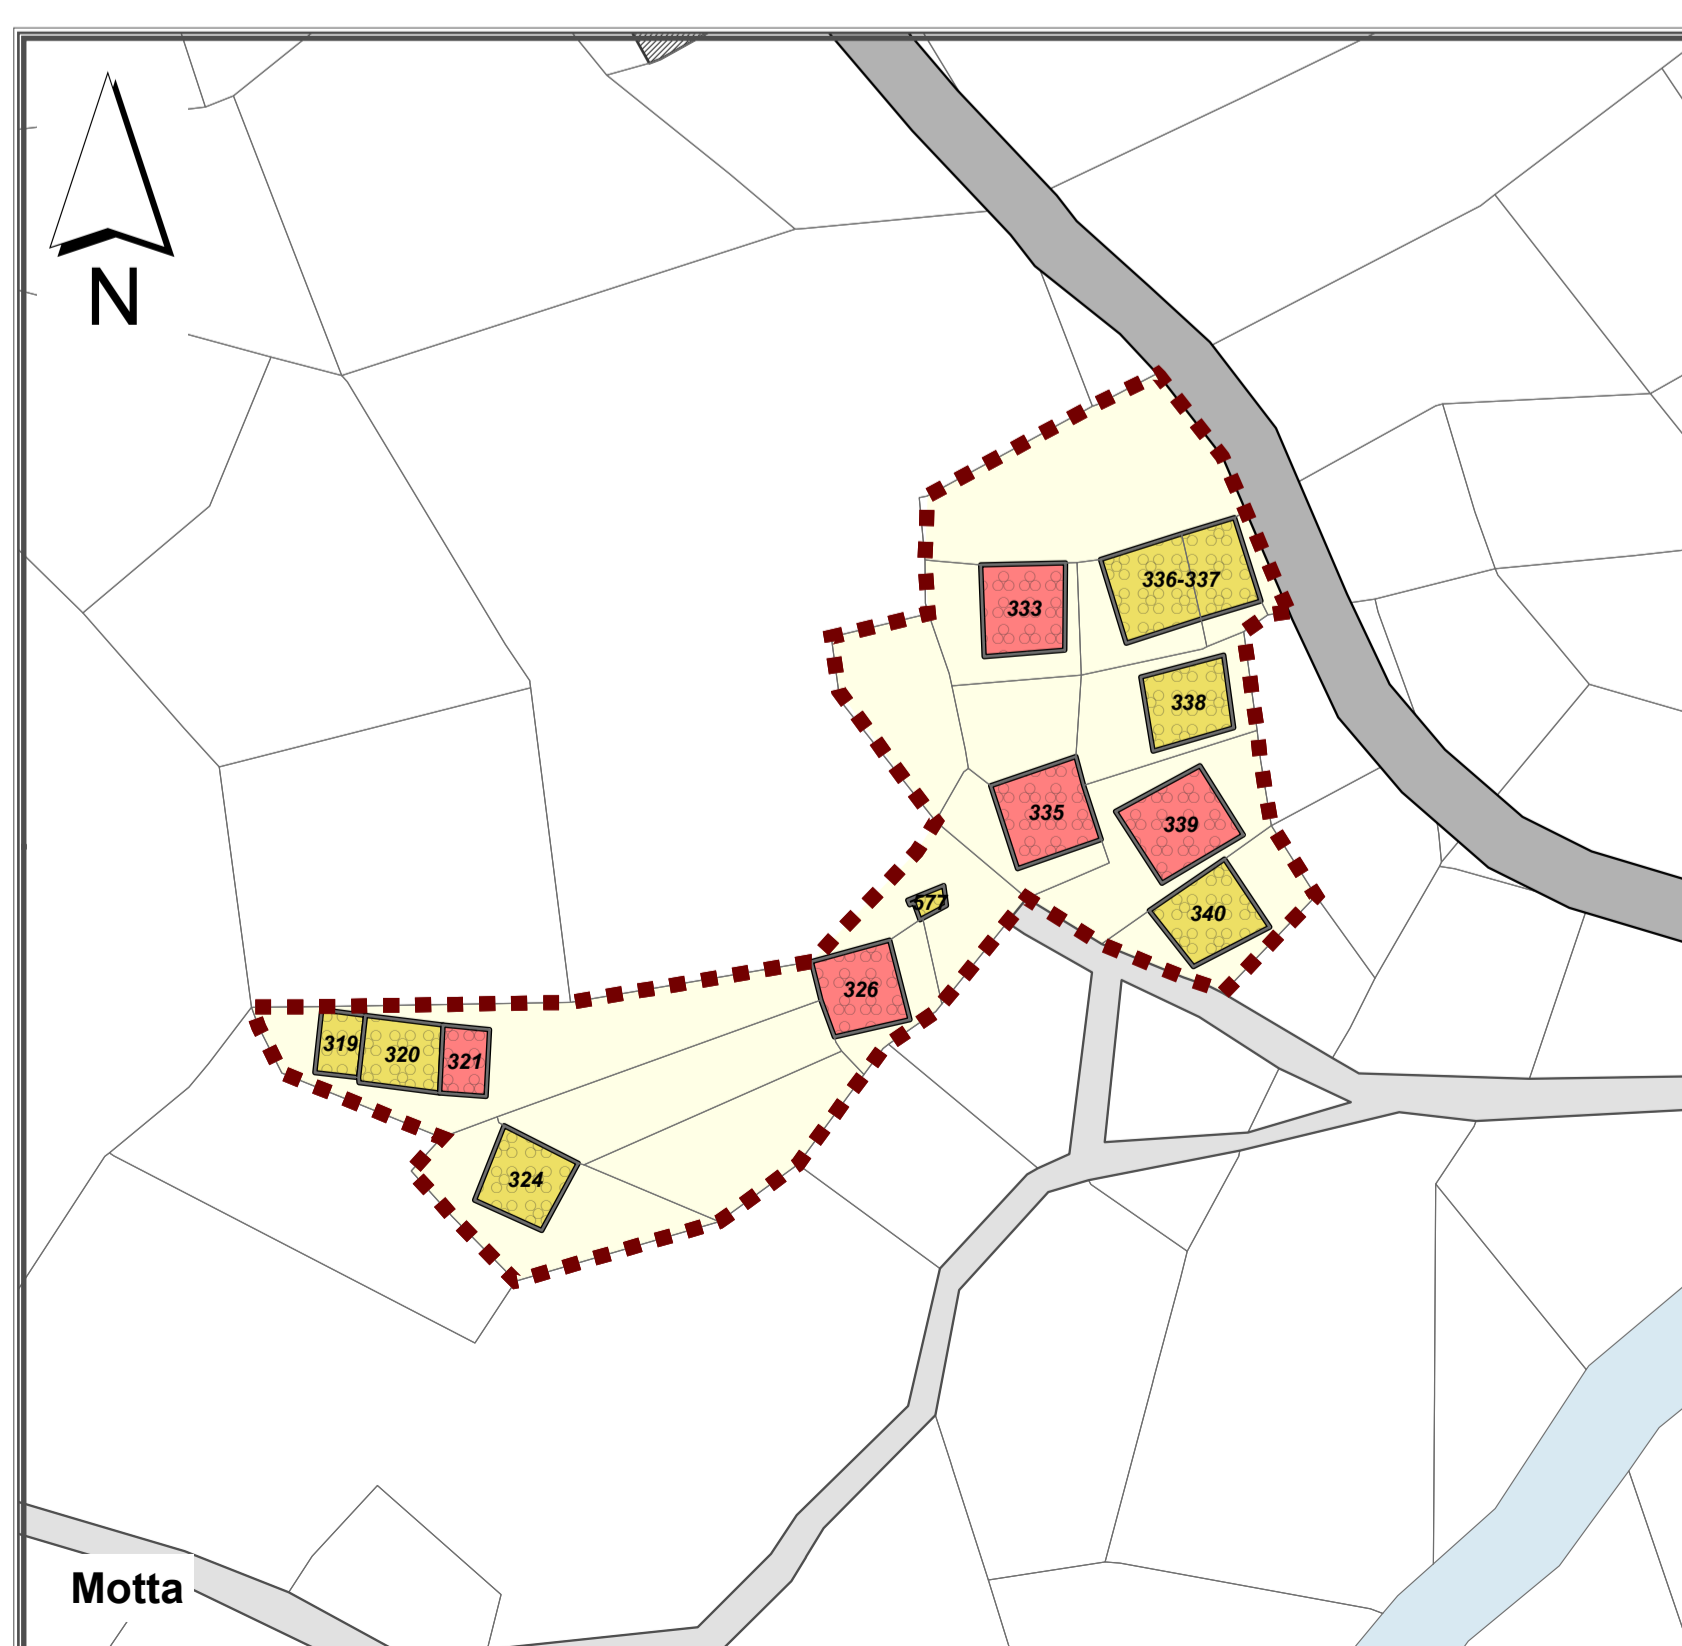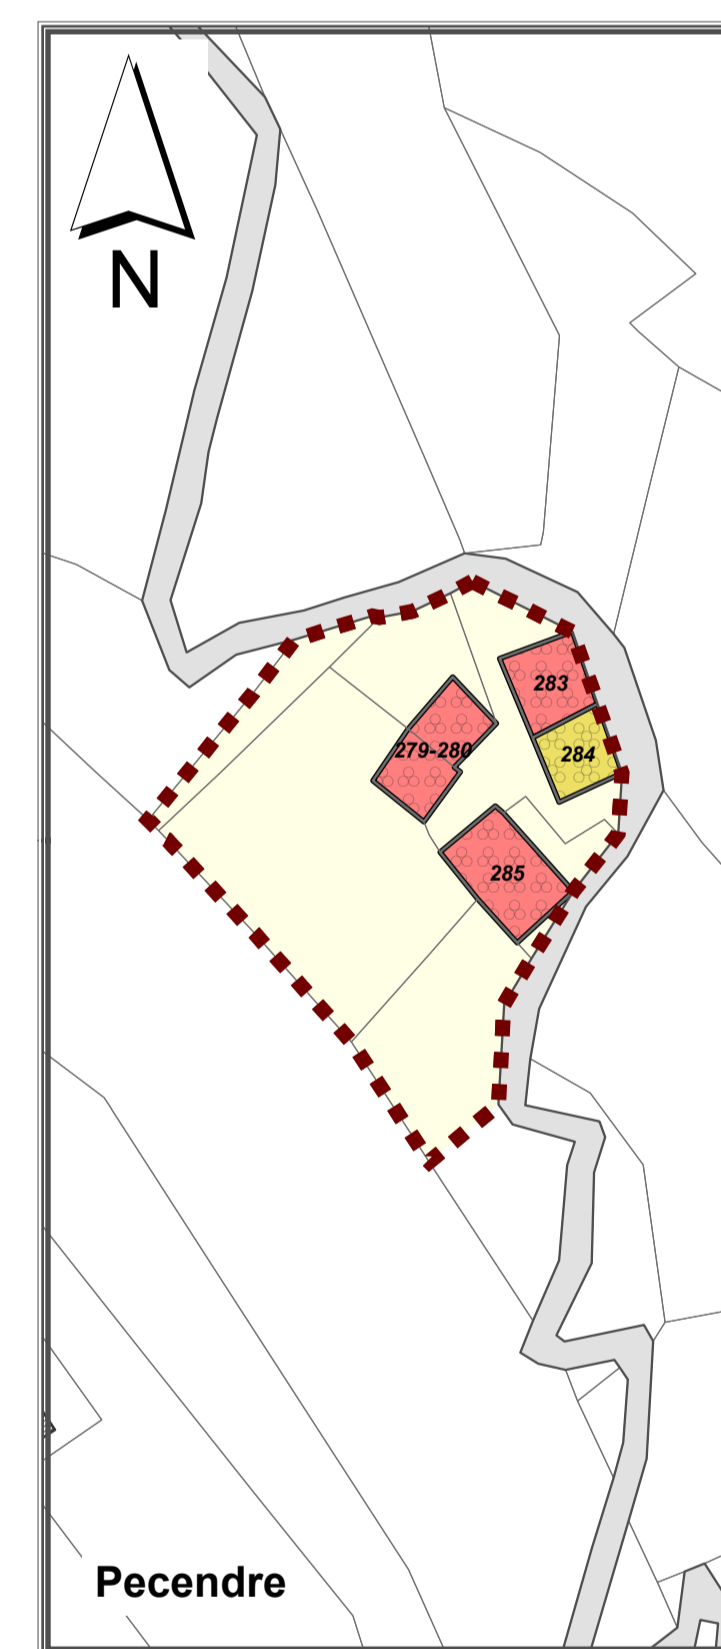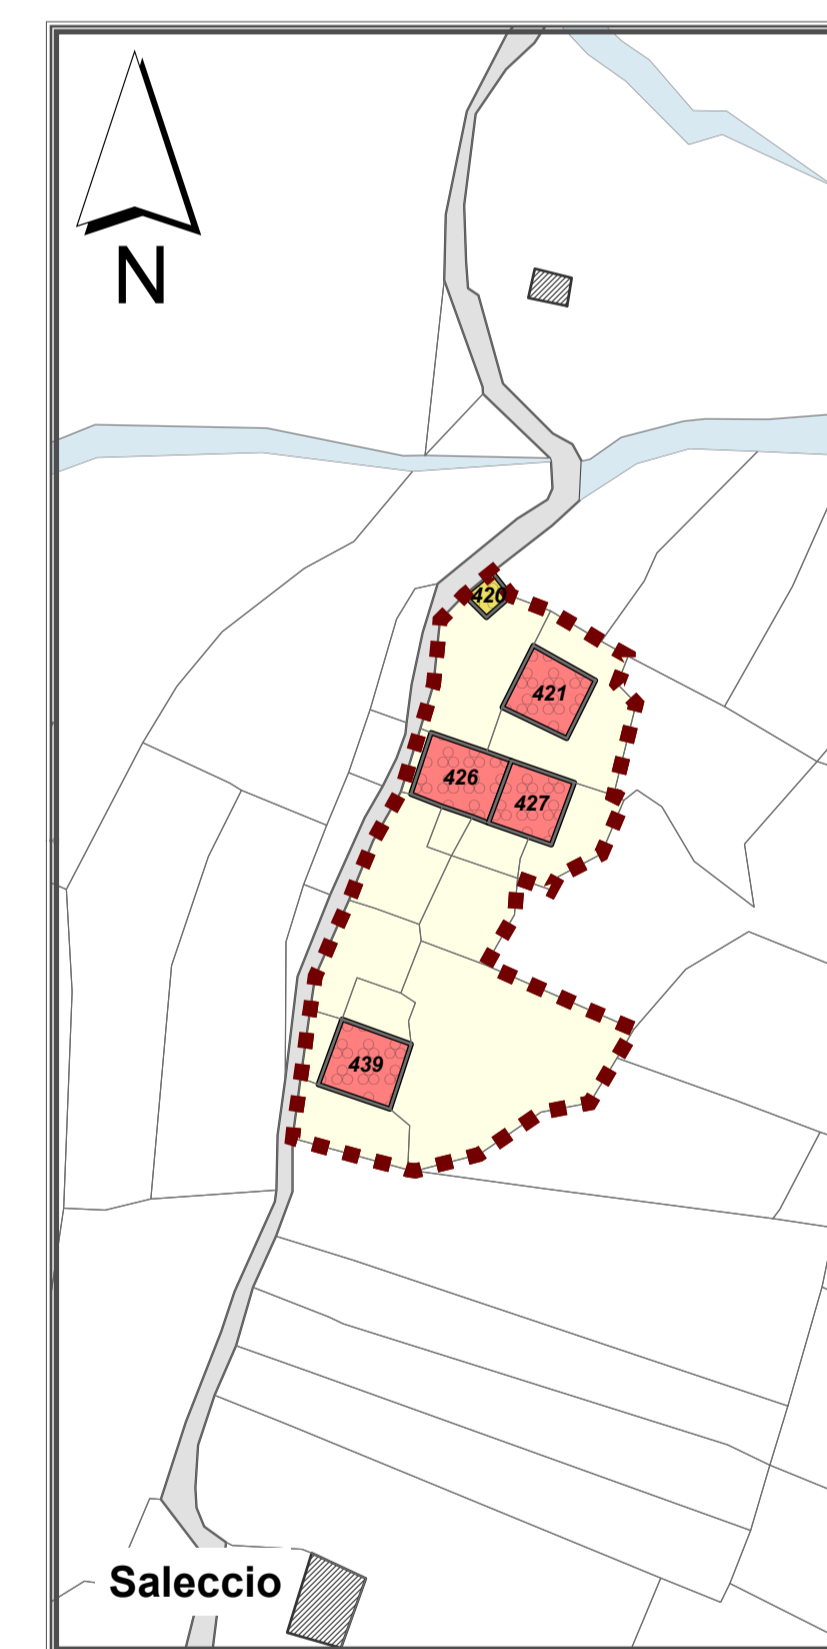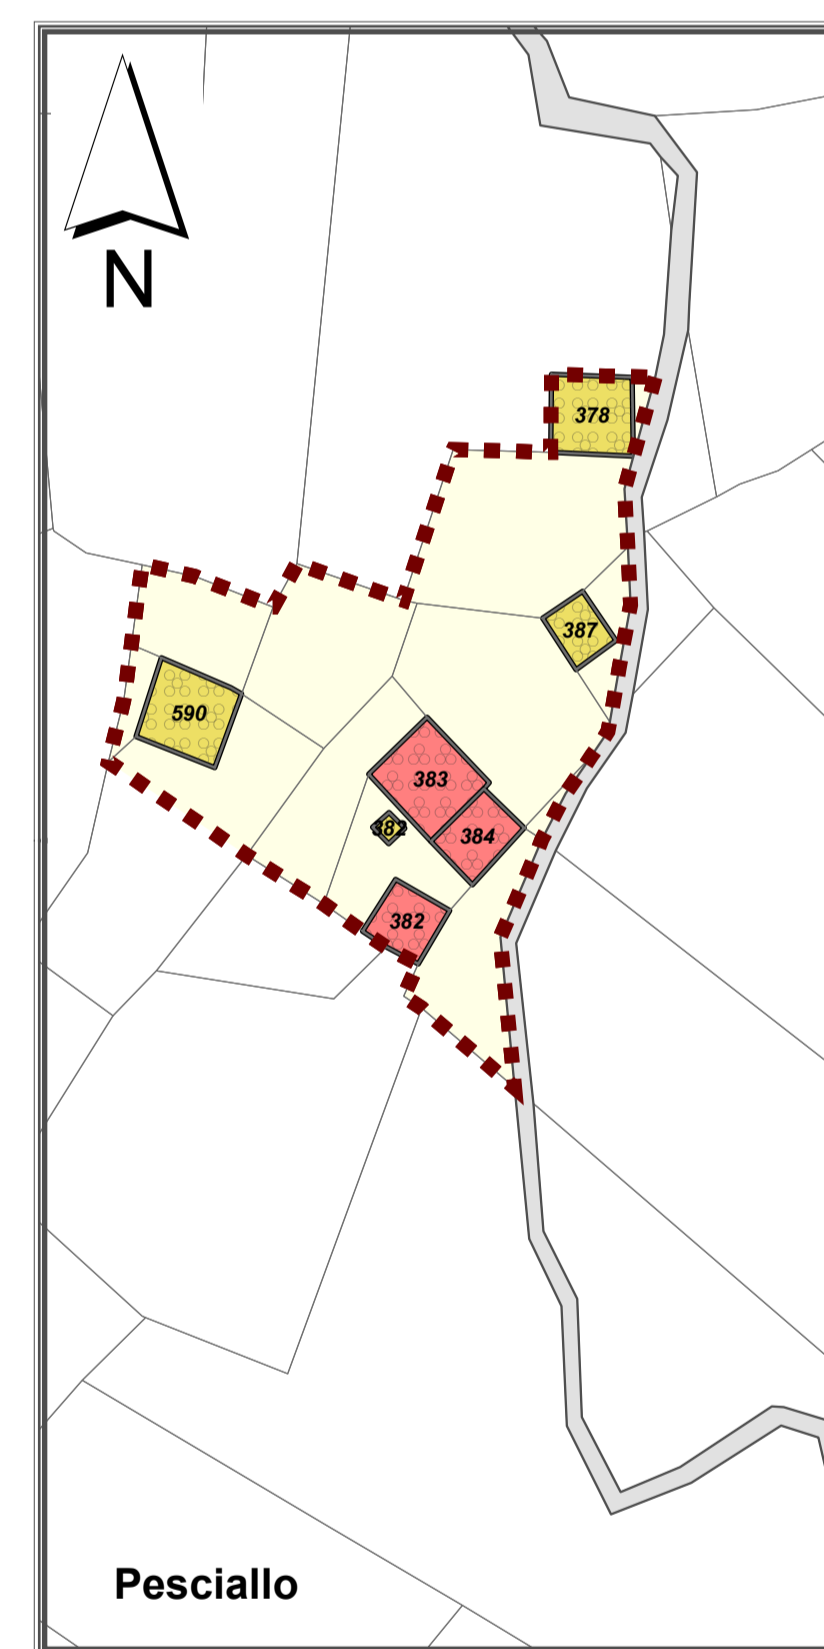

Regione Lombardia

PIANO DI GOVERNO DEL TERRITORIO

Comune di Verceia

Provincia di Biella

STUDIOQUATTRO

ARCHITETTURA URBANISTICA INTERNI

ARCHITETTI

Enzo Bonazzolo
Bruno Comi
Luigi Cocchi
Silvano Madinelli

23022 Chivasso (TO)
E-mail: info@studioquattro.it

23016 Gressano (CO)
Viale S. Rocco, 5
Tel. 0324 85710
E-mail: info@studioquattro.it
P.IVA 00145920143

progettista: sindaco: segretario:

APPROVATO

- PIANO DELLE REGOLE -

Nuclii di antica formazione e nuclii a monte

Gradi di intervento

- Frasnedo - Foppaccia - Pesciallo - Saleccio - Pecendre - Motta - Casten - Alpe Mammone - Moledana

commessa: 298/CH scala: 1:2.000 tavola: 2Cb

Nome File	Data	Fase di lavoro	Redatto	Verif.	Approv.	Rev.
No. 298_SchedaIntervento.indd	14/01/11	ARROTONDE	ES	MO	ES	0
No. 298_SchedaIntervento.indd	14/01/11	APPROVAZIONE	ES	ES	ES	1

ARCHITETTI: ENZO BONAZZOLO - BRUNO COMI - LUIGI COCCHI - SILVANO MADINELLI