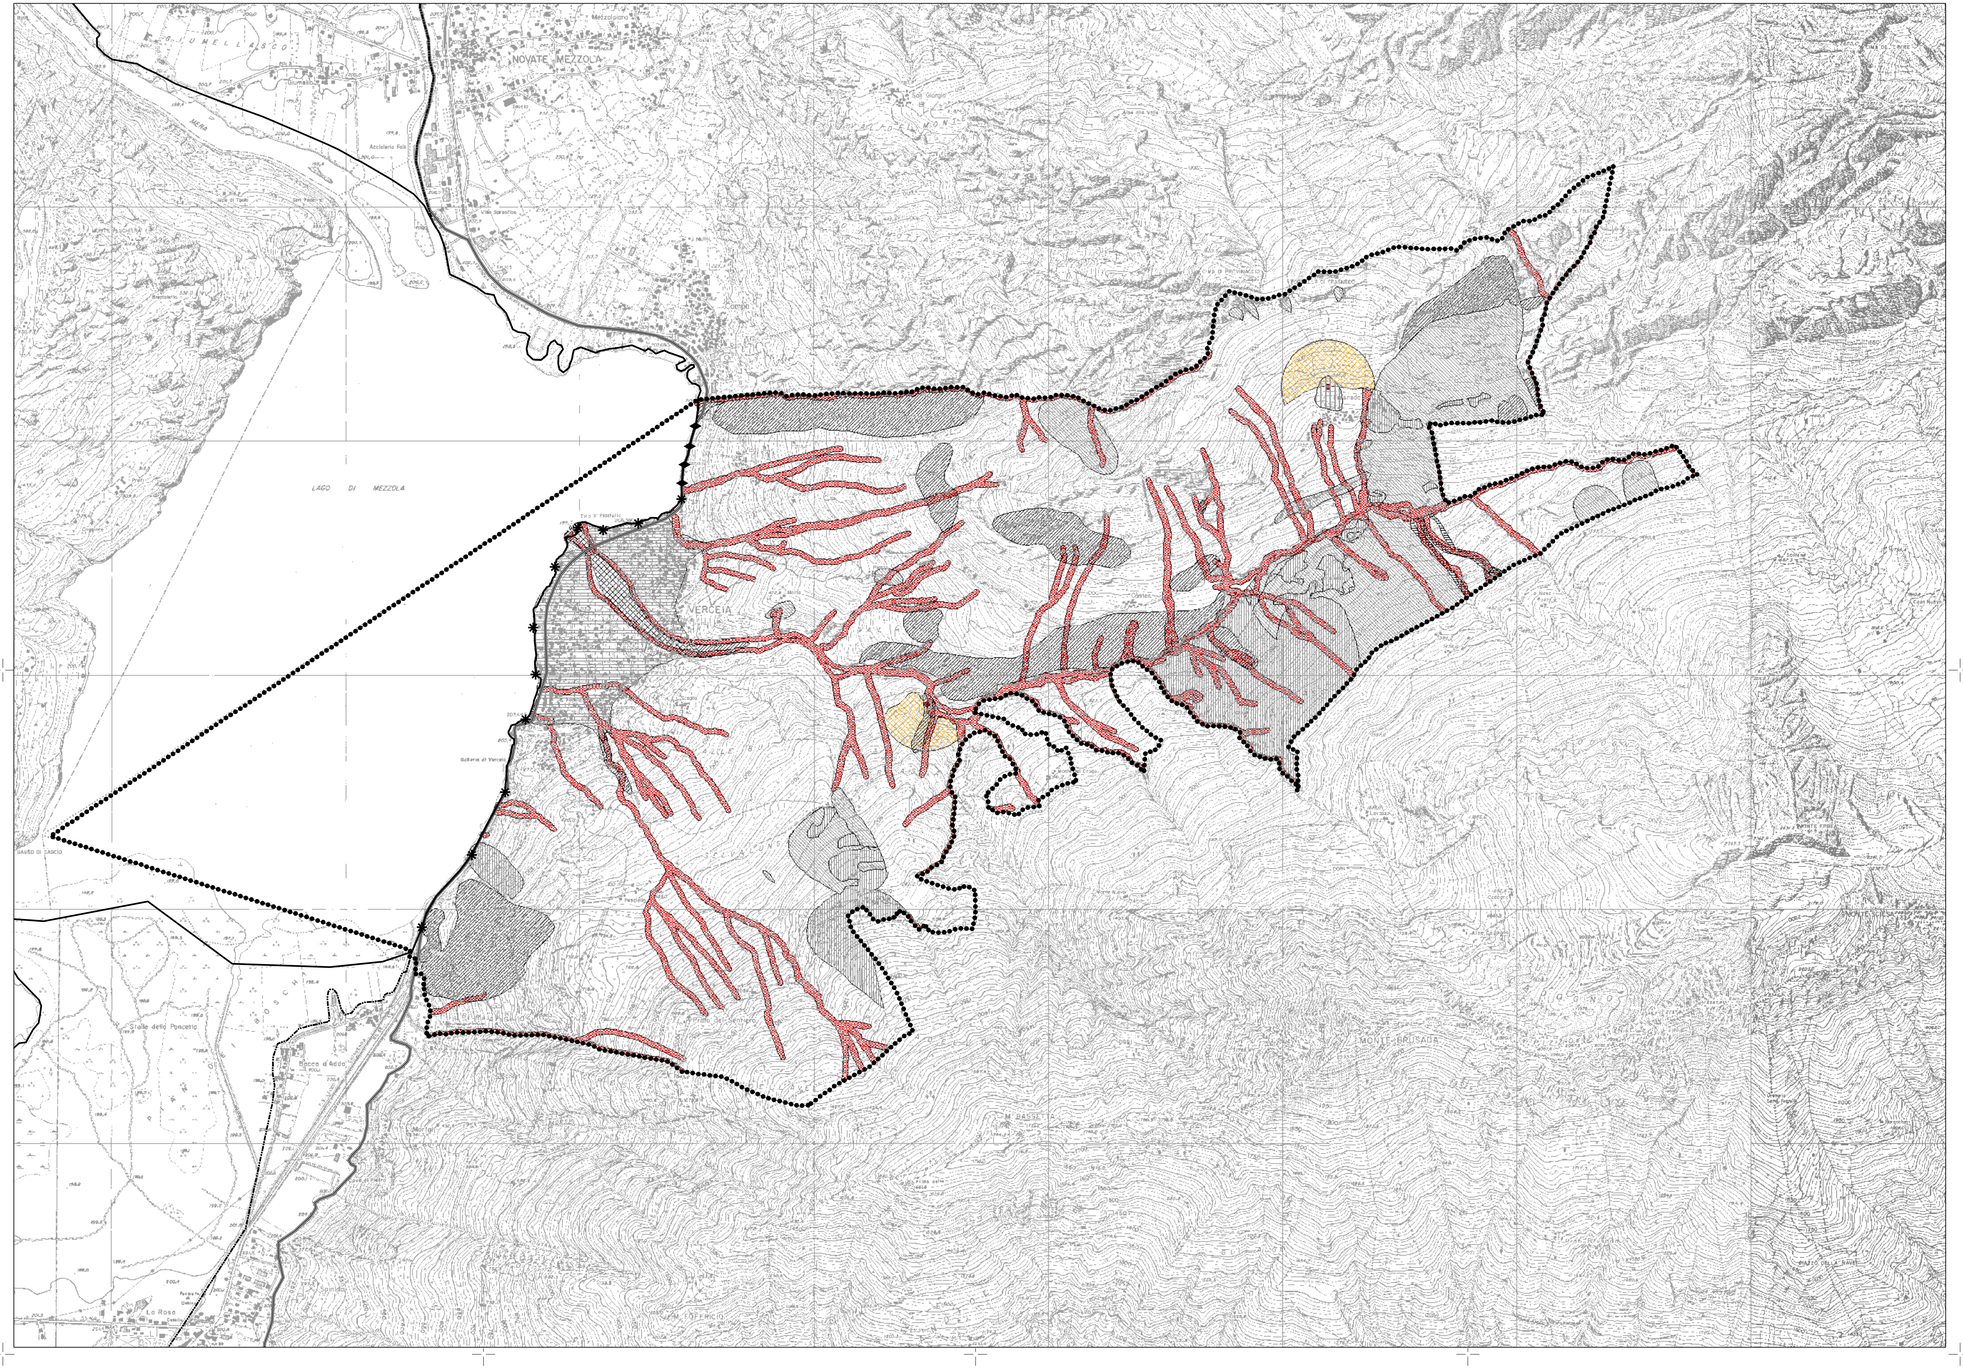

Legenda:

Elementi della carta dei vincoli :

VINCOLI DERIVANTI DALLA PIANIFICAZIONE DI BACINO AI SENSI DELLA L. 183/89

Frane

- Area di frana attiva (Fa)
- Area di frana quiescente (Fq)
- Area di frana relitta (Fr)

Esondazione e dissesti morfologici a carattere torrentizio

- Ambito di conoide attiva non protetta (Ca)
- Ambito di conoide attiva parzialmente non protetta (Cp)
- Ambito di conoide non recentemente attivatosi o completamente protetta (Cn)
- Area a pericolosità molto elevata (Ee)

Fascia fluviale PAI

- A Fascia di esondazione
- B Fascia di esondazione
- C Fascia di esondazione
- Fascia coincidente a = b = c
- Fascia coincidente a = b

Valanghe

- Area a pericolosità media o moderata (Vm)

VINCOLI DI POLIZIA IDRAULICA

- Fascia di rispetto individuate nello studio del reticolo minore

Aree di salvaguardia delle captazioni ad uso idropotabile

- Tutela ssoluta delle sorgenti
- Area di rispetto (individuate con criterio geometrico)

Limiti amministrativi:

- Confine comunale

N

STUDIOQUATTRO

RegioneLombardia

PIANO DI GOVERNO DEL TERRITORIO

Comune di Verceia
Provincia di Sondrio

CONSULENZA GEOLOGICA
GEOLOGO
Depoli Claudio
23020 Prata Camportaccio (SO)
Via Spluga, 52 - Fraz. San Cassiano
Tel. 0343.20052 - Fax. 0343.21689

STUDIO GEOLOGICO
DEPOLI DOTT. CLAUDIO
VIA SPLUGA, 52
23020 PRATA CAMPORTACCIO (SO)
TEL. 0343 - 20052

ARCHITETTURA URBANISTICA INTERNI
ARCHITETTI
Enzo Bonazzola
Bruno Comi
Luigi Conca
Silvano Molinetti

23022 Chiavenna (SO)
P.zza Bertacchi, 6
Tel. 0343.32835
Fax 0343.35257
E-mail:infoch@studioquattro.it

22015 Gravedona (CO)
Viale Stampa, 4
Tel. 0344.85769
Fax 0344.89240
E-mail:infogr@studioquattro.it
P.IVA 00145020145

progettista:
sindaco:
segretario:

Adottata dal C.C. con delibera n° del
Provvedimento di compatibilità con il PTCP n° del
Approvata dal C.C. con delibera n° del

- PIANO DELLE REGOLE -

Carta dei vincoli

- Tavola generale -

Recepimento Parere Regione Lombardia, pianificazione dell'assetto idrogeologico e progetti strategici di sottobacino, protocollo Z1.2010.0028785 del 09/11/2010

commessa:	scala:	tavola:
	1:10.000	3C

Nome File:	Data:	Fase di lavoro:	Redatto:	Verif.:	Approv.:	Bozza:
vincoli	Aprile 2010	ANALISI	AS	CD	CD	1
	Novembre 2010					

ARCHITETTI: ENZO BONAZZOLA - BRUNO COMI - LUIGI CONCA - SILVANO MOLINETTI