

### Legenda:

(art.42)    NA\_ Nuclei di antica formazione  
 NB = Per gli ambiti relativi ai Crotti di Vico e di Soglio valgono le norme particolari dell'articolo 42 paragrafo 11 delle Disposizioni Normative


#### Gradi di intervento:

- CATEGORIA C1 - Restauro
- CATEGORIA C2 - Risanamento Conservativo
- CATEGORIA C3 - Ristrutturazione Conservativa
- CATEGORIA C4 - Ristrutturazione Edilizia senza demolizione
- CATEGORIA C5 - Ristrutturazione Urbanistica


Frasneda




Foppaccia

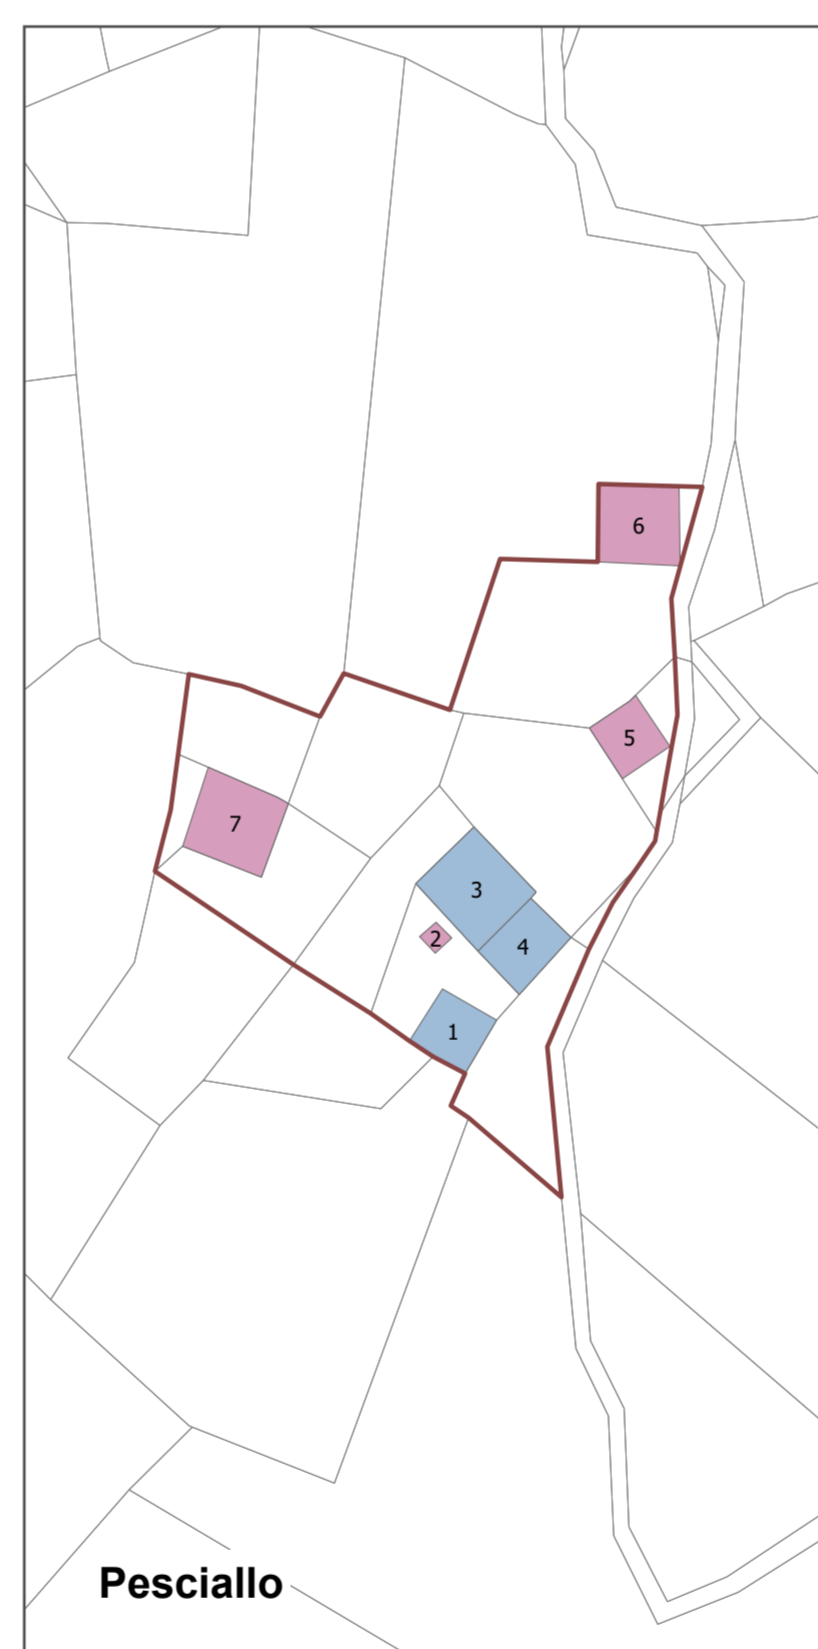


Pesciallo

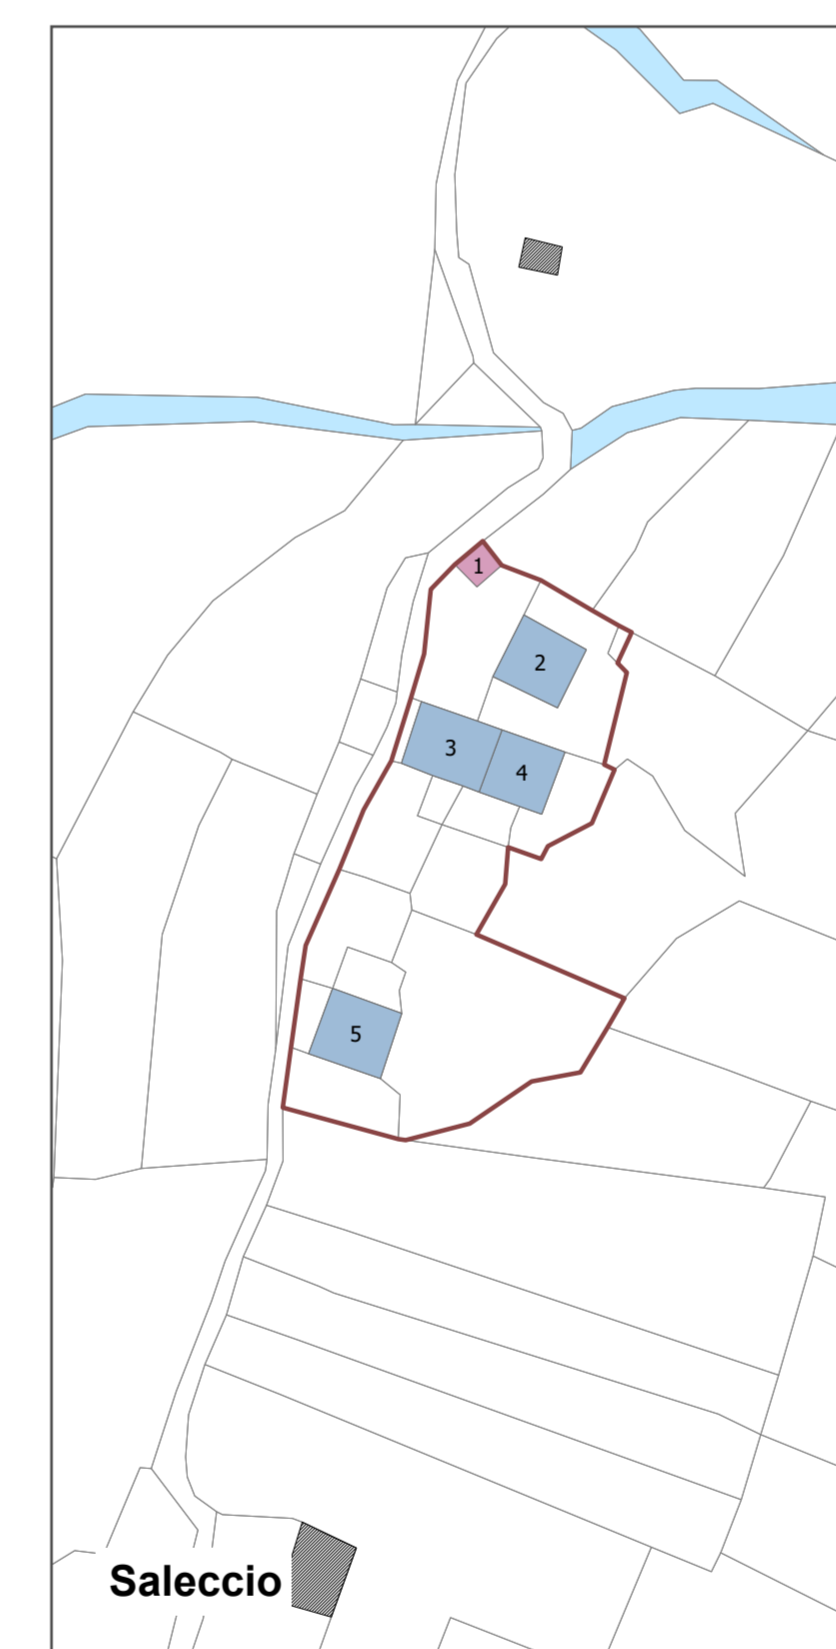


Saleccio

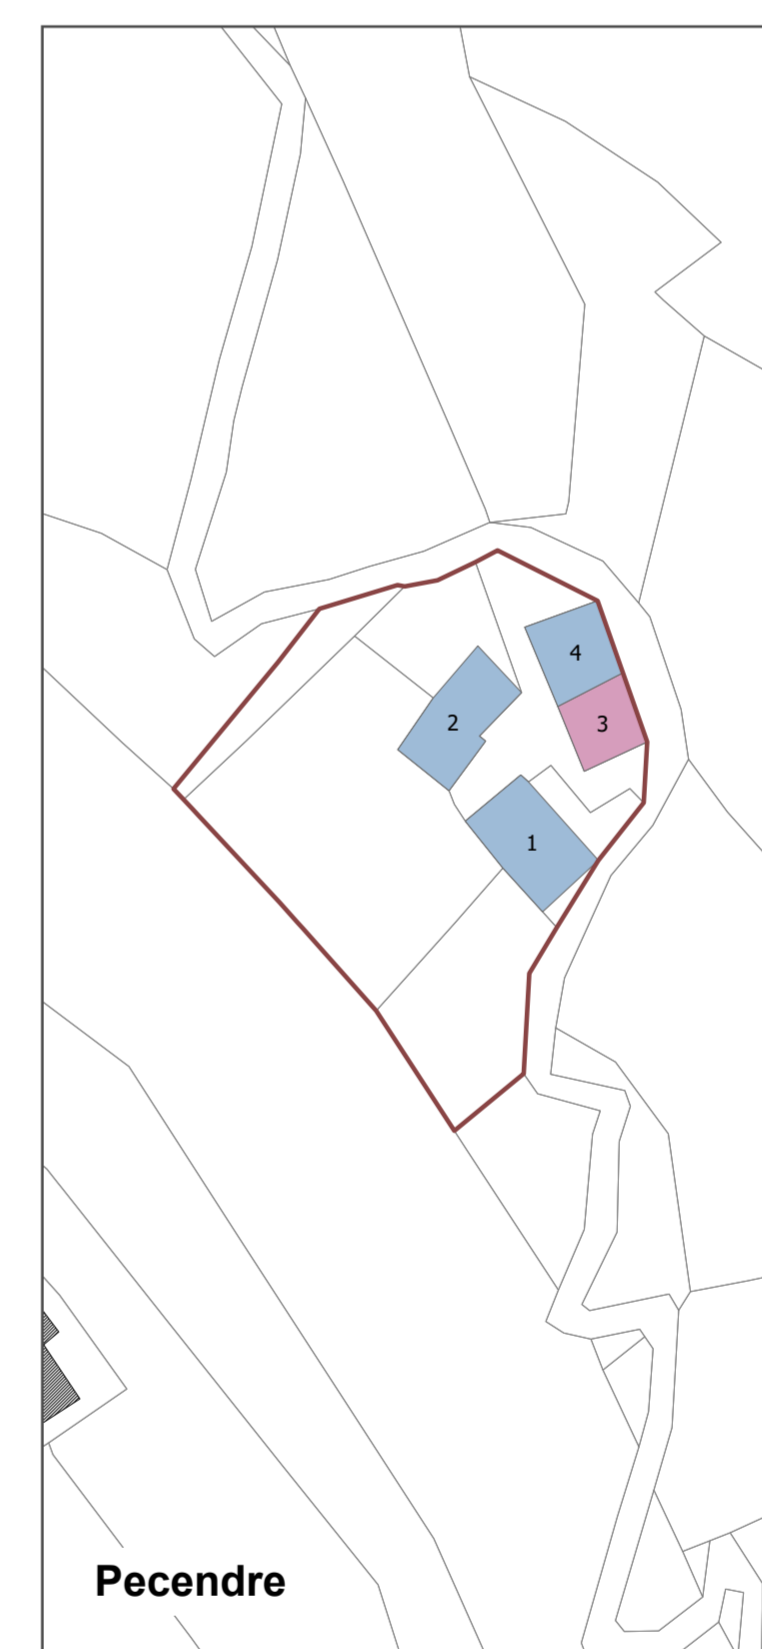

Pecendre

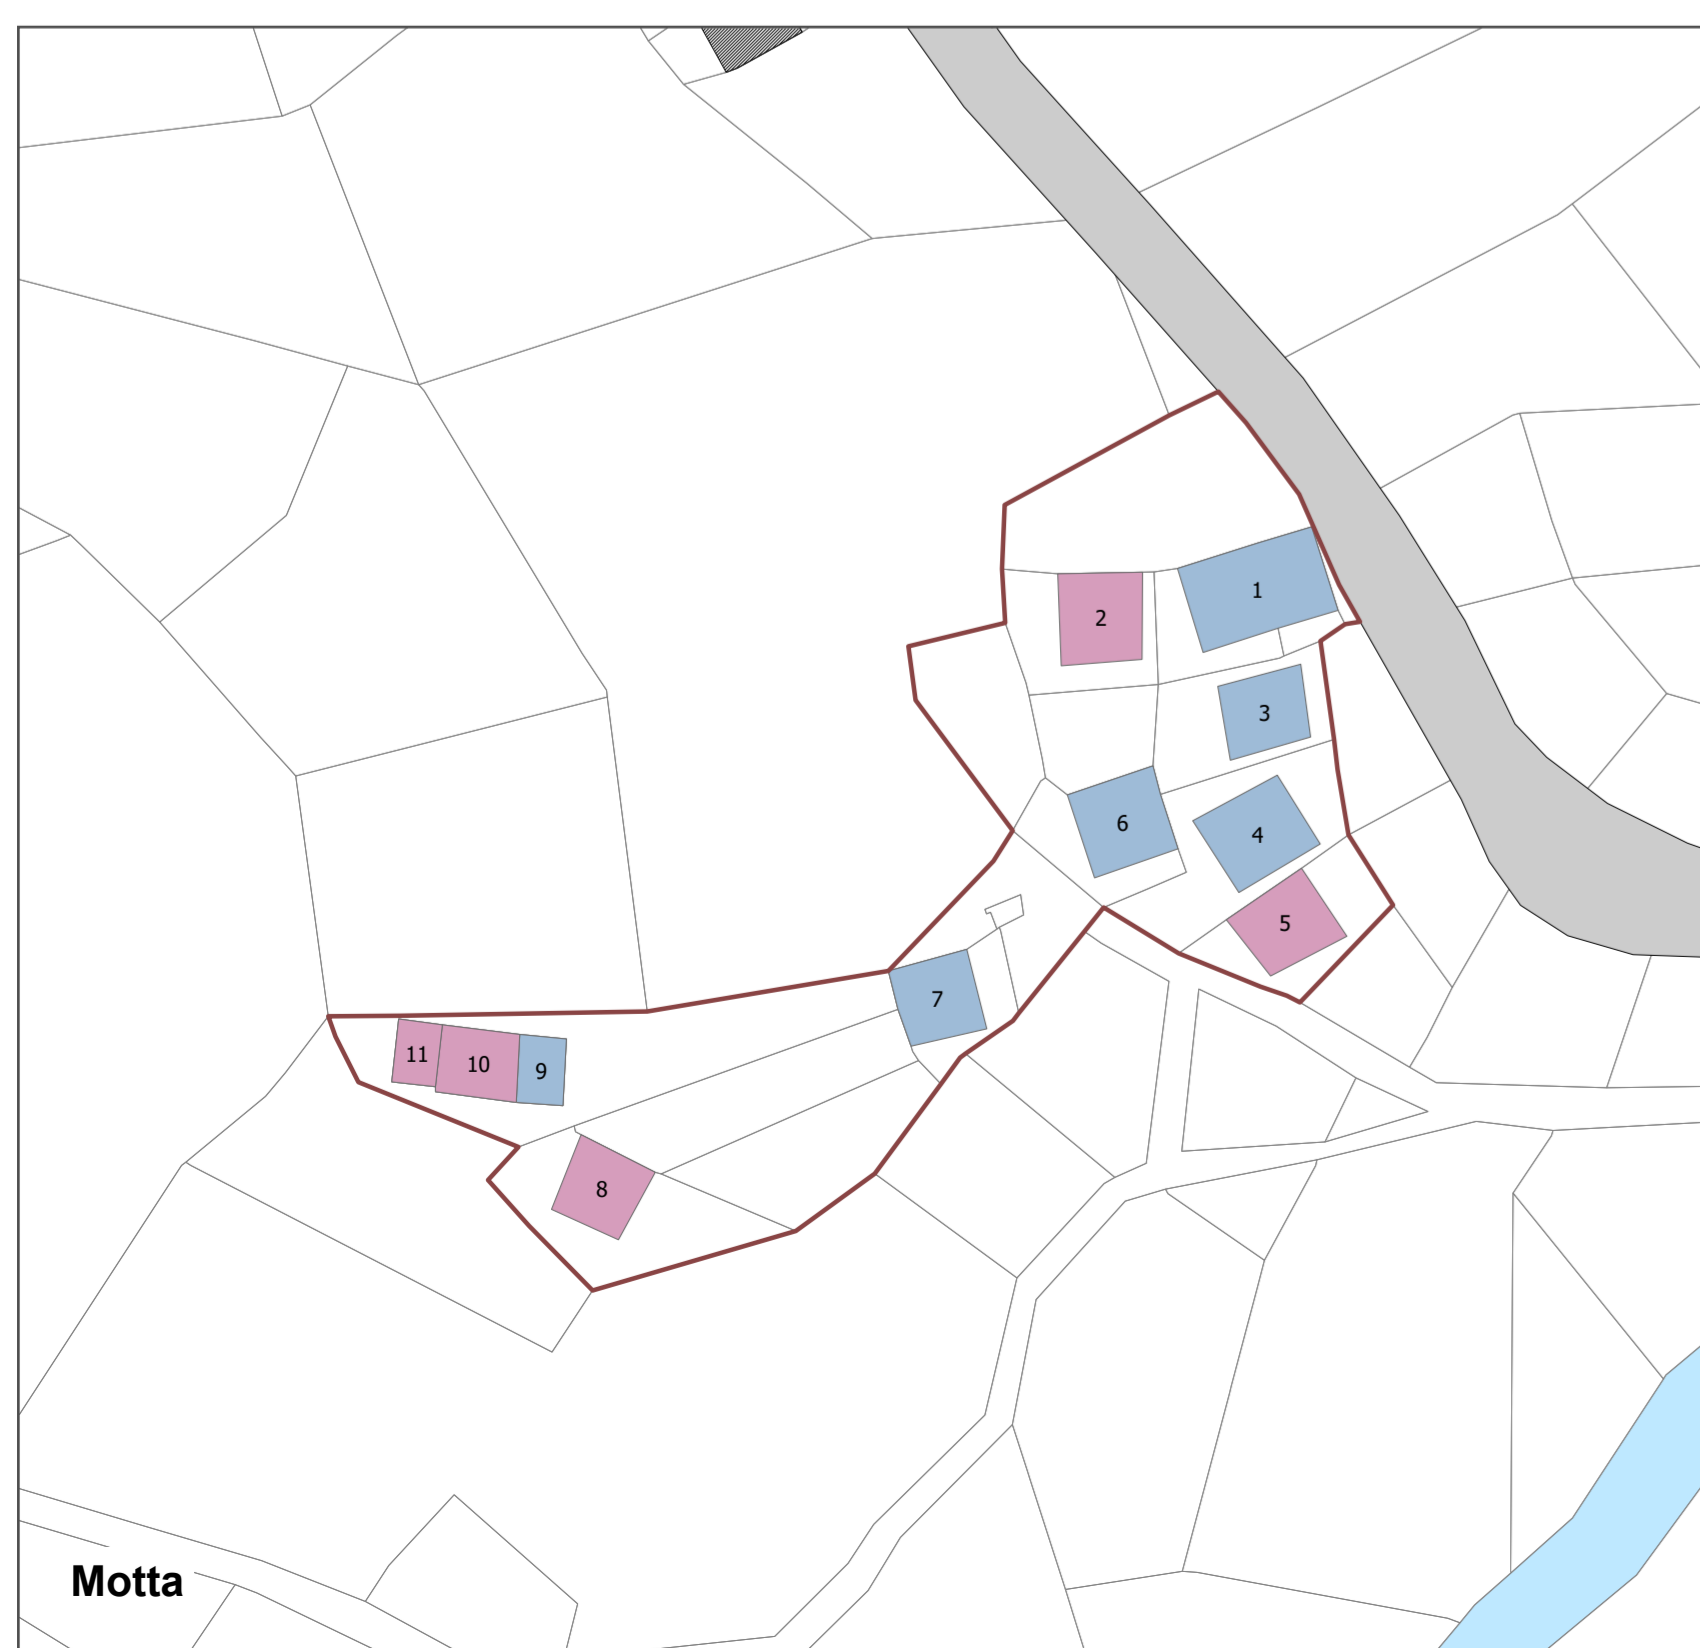


Motta

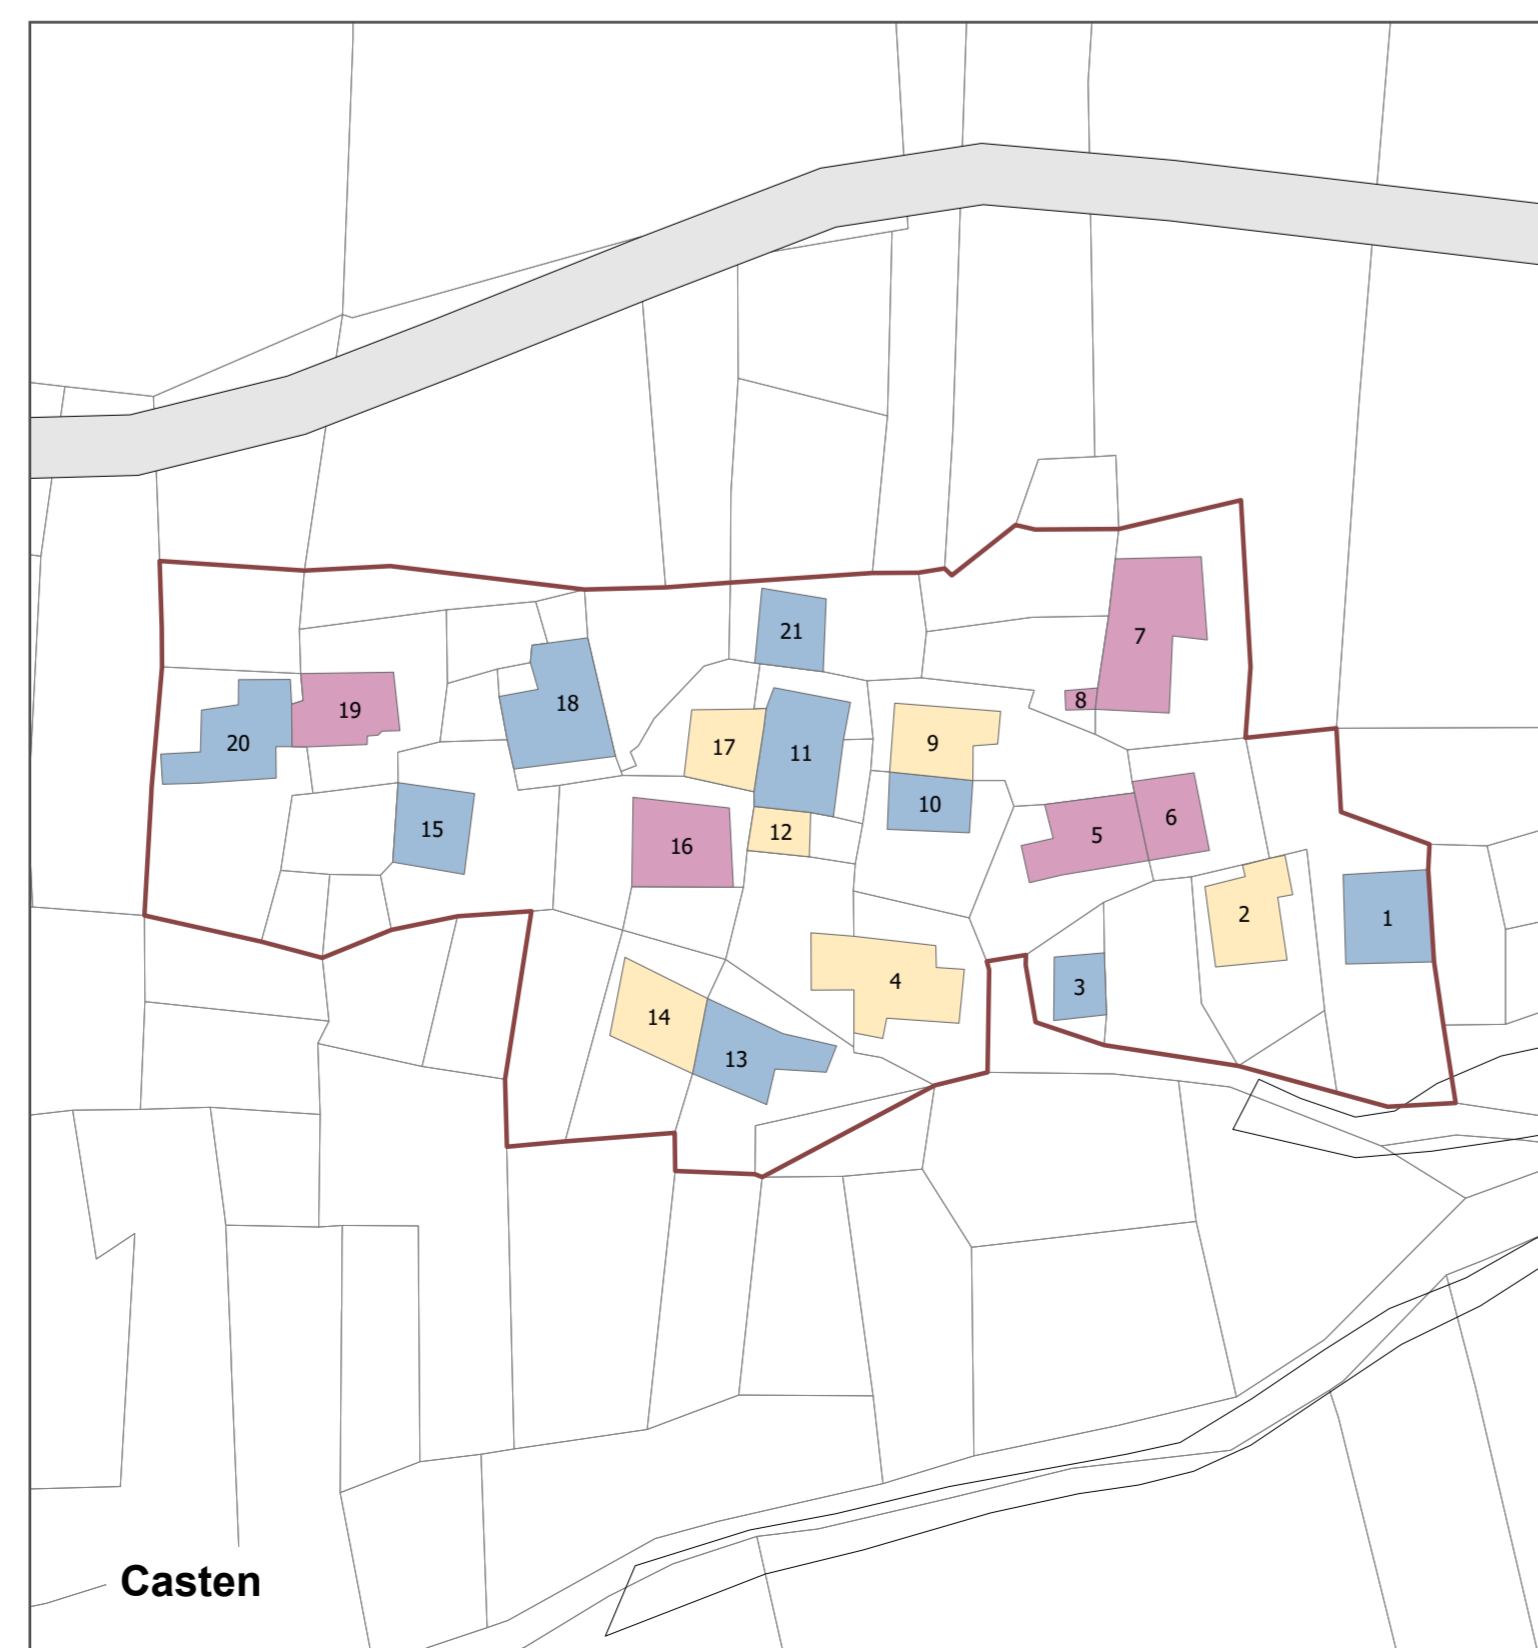

Casten



Alpe Mammone

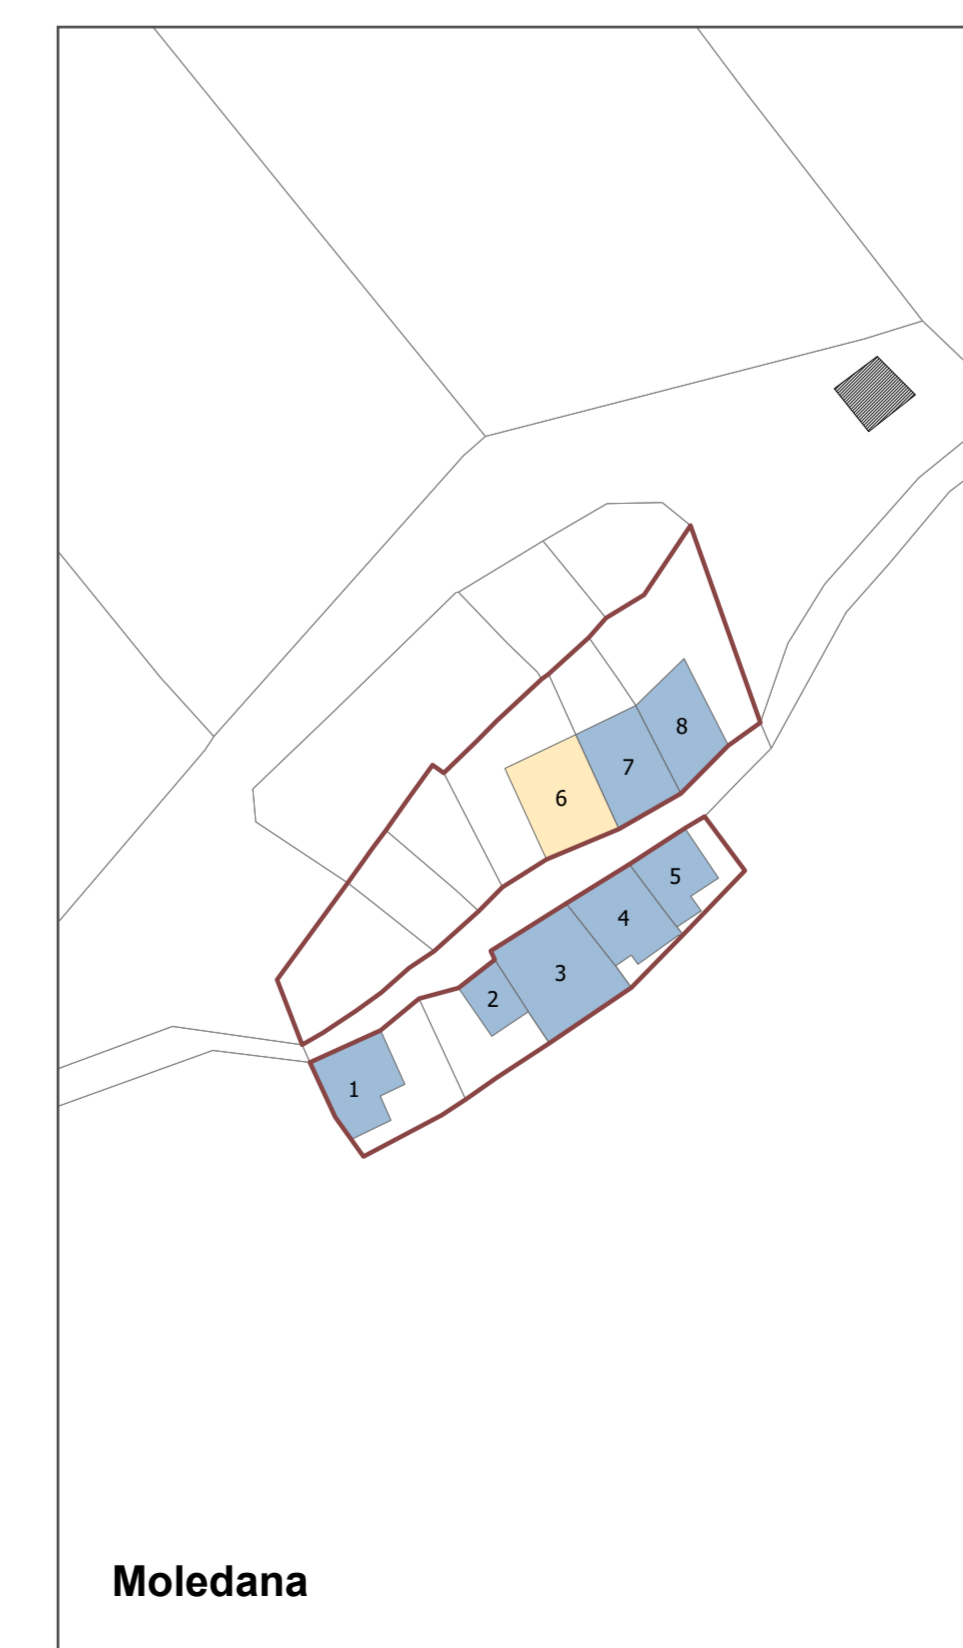

Moledana

Regione Lombardia

PIANO DI GOVERNO DEL TERRITORIO

Comune di Vercella

STUDIOQUATTRO

\* VARIANTE GENERALE \*

ARCHITETTURA URBANISTICA INTERNE

progettista: **STUDIOQUATTRO**

architetto: **ENDACO**

segretario: **SECRETARIO**

\* VARIANTE GENERALE \*  
\* Variante Generale approvata dal C.C. con delibera n° del / / \*  
\* Variante Generale approvata dal C.C. con delibera n° del / / \*

PIANO DELLE REGOLE

Nuclei di antica formazione

Gradi di intervento

Frasneda - Foppaccia - Pesciallo - Saleccio - Pecendre - Motta - Casten - Alpe Mammone - Moledana

ommessa:

804/CH

scale:

1:2.000

lavoro:

PR2b

Nome File	Data	Fase di lavoro	Redatto	Verif.	Approv.	Rev.