


estratto mappa
1:2000
0 40m

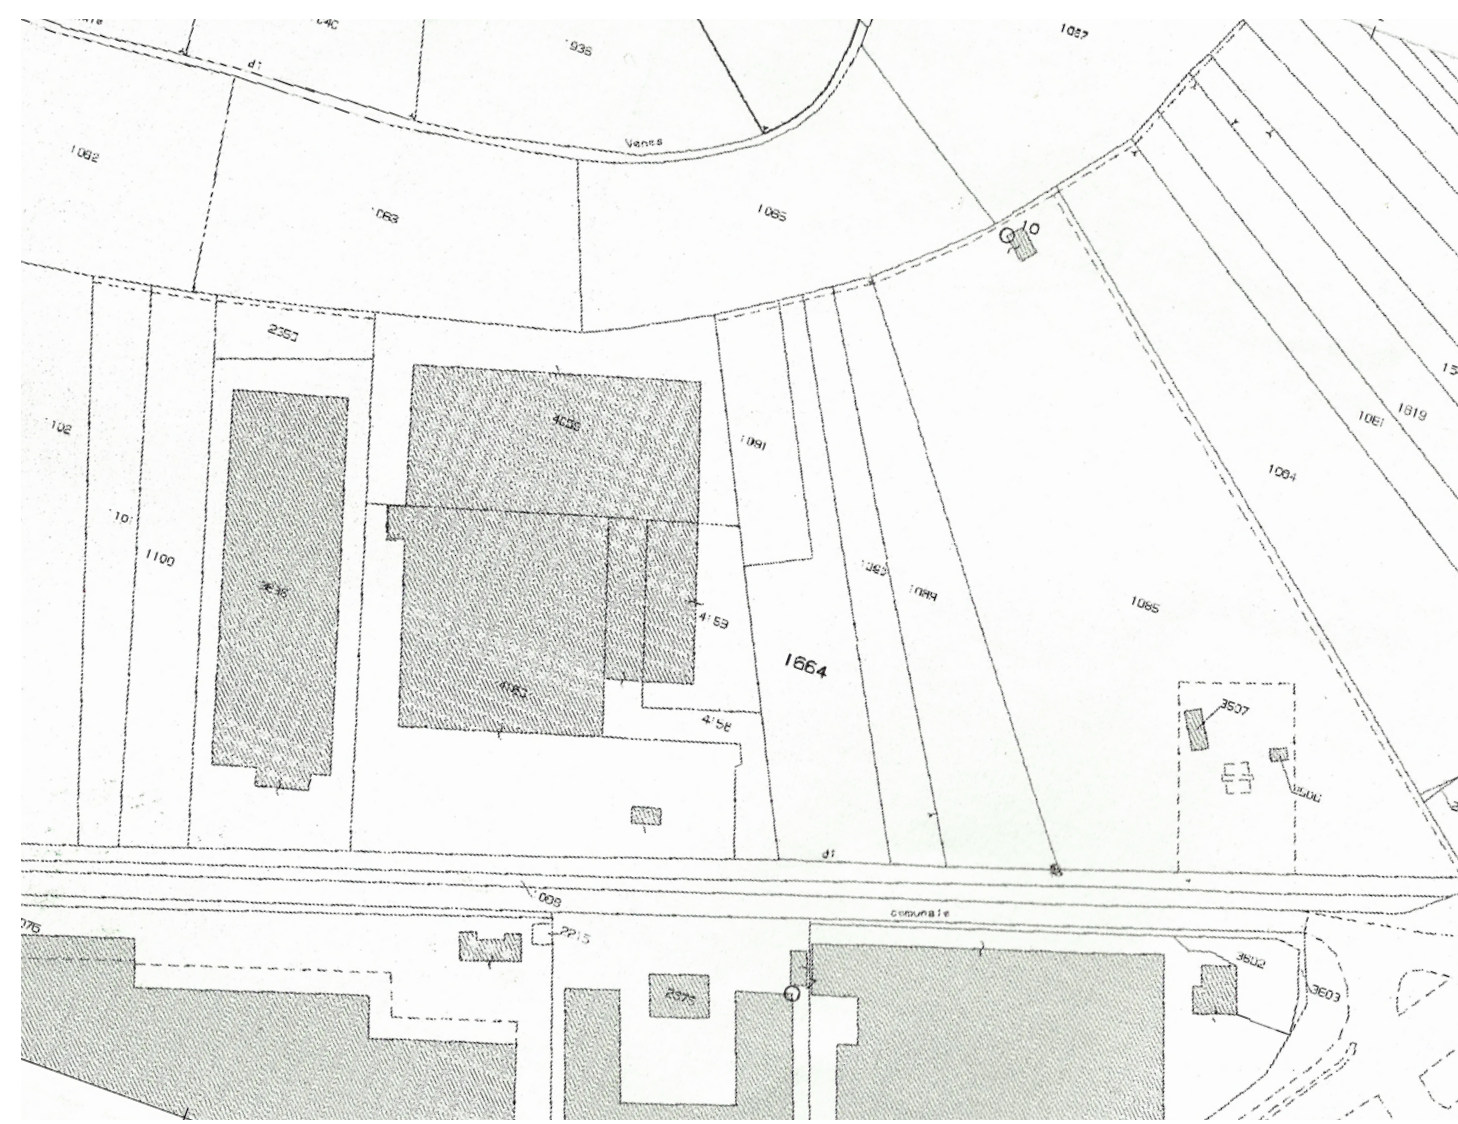

1:500
0 10m

LEGENDA

- rete acque chiare piazzali
- pozzetto acque chiare piazzali
- rete acque chiare coperture
- pozzetto acque chiare coperture
- rete acque nere
- pozzetto acque nere
- pozzetto con ispezione fognaria
- vasca di prima pioggia con desoleatore
- vasca di laminazione recapito coperture
- vasca di laminazione recapito piazzali
- rete acque nere comunale
- pozzetto stradale acque nere


SCARICO	PT
F01	WC LAVABI DOCCE
SCARICO	P1
F01	WC LAVABI
SCARICO	P2
F01	WC LAVABI
SCARICO	P3
F01	WC LAVABI

Portata unitaria sanitari	
Tipo di apparecchi idrosanitari	Portata di scarico (l/s)
lavabo	0,50
bidet	0,50
piatto doccia	0,50
lavello da cucina	1,00
lavastoviglie	1,00
lavatrice (fino a 6 kg di carico)	1,00
WC (tutti i tipi)	2,50


Capacità di scarico (n° unità) per apparecchio			
Apparecchio sanitario	Numero	Portata di scarico (l/s)	Totale unità di scarico (l/s)
lavabo	35	0,50	17,5
bidet	0	0,50	0
piatto doccia	5	0,50	2,5
lavello da cucina	0	1,00	0
lavastoviglie	0	1,00	0
lavatrice (fino a 6 kg di carico)	0	1,00	0
WC (tutti i tipi)	22	2,50	55
Totale		QI	75,00

Calcolo portata collettore			
Totale unità di scarico	QI	75,00	
coeff. Riduzione (abitazioni - uffici)	KR	0,50	
portata del collettore $Qp = KR \times QI \sqrt{}$	Qp	4,33	

sezione X01
1:50
0 1m

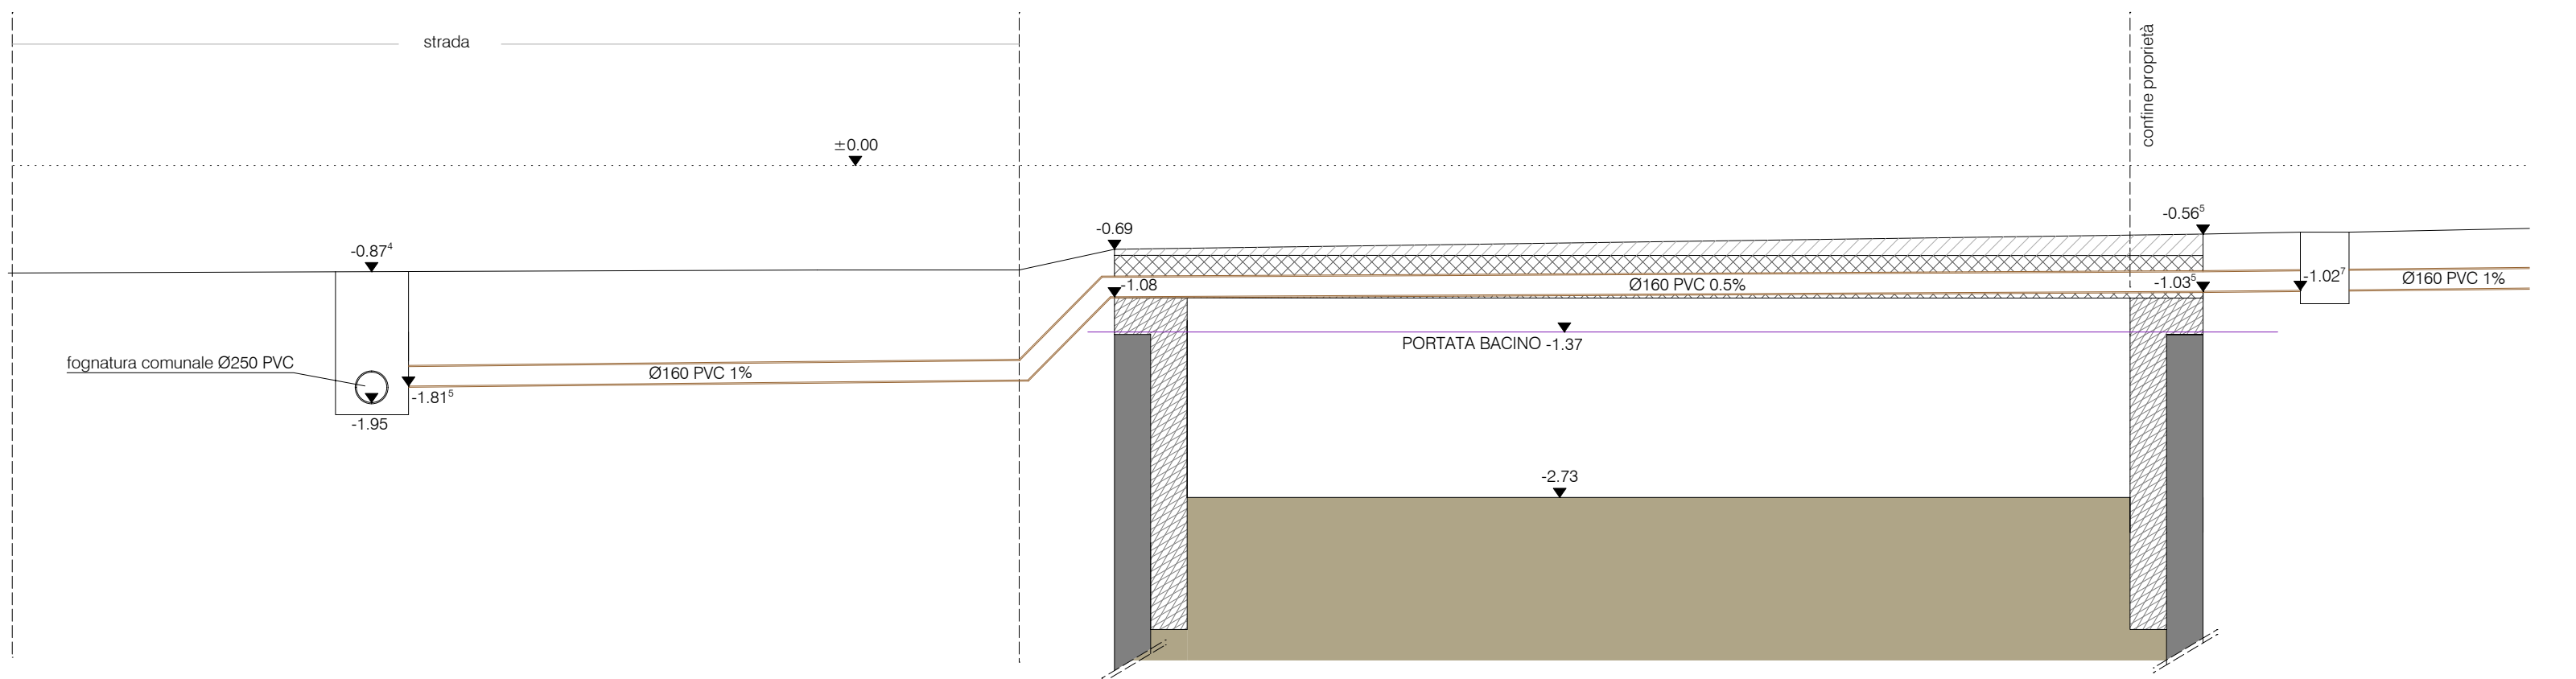

estratto PGT
1:2000
0 40m

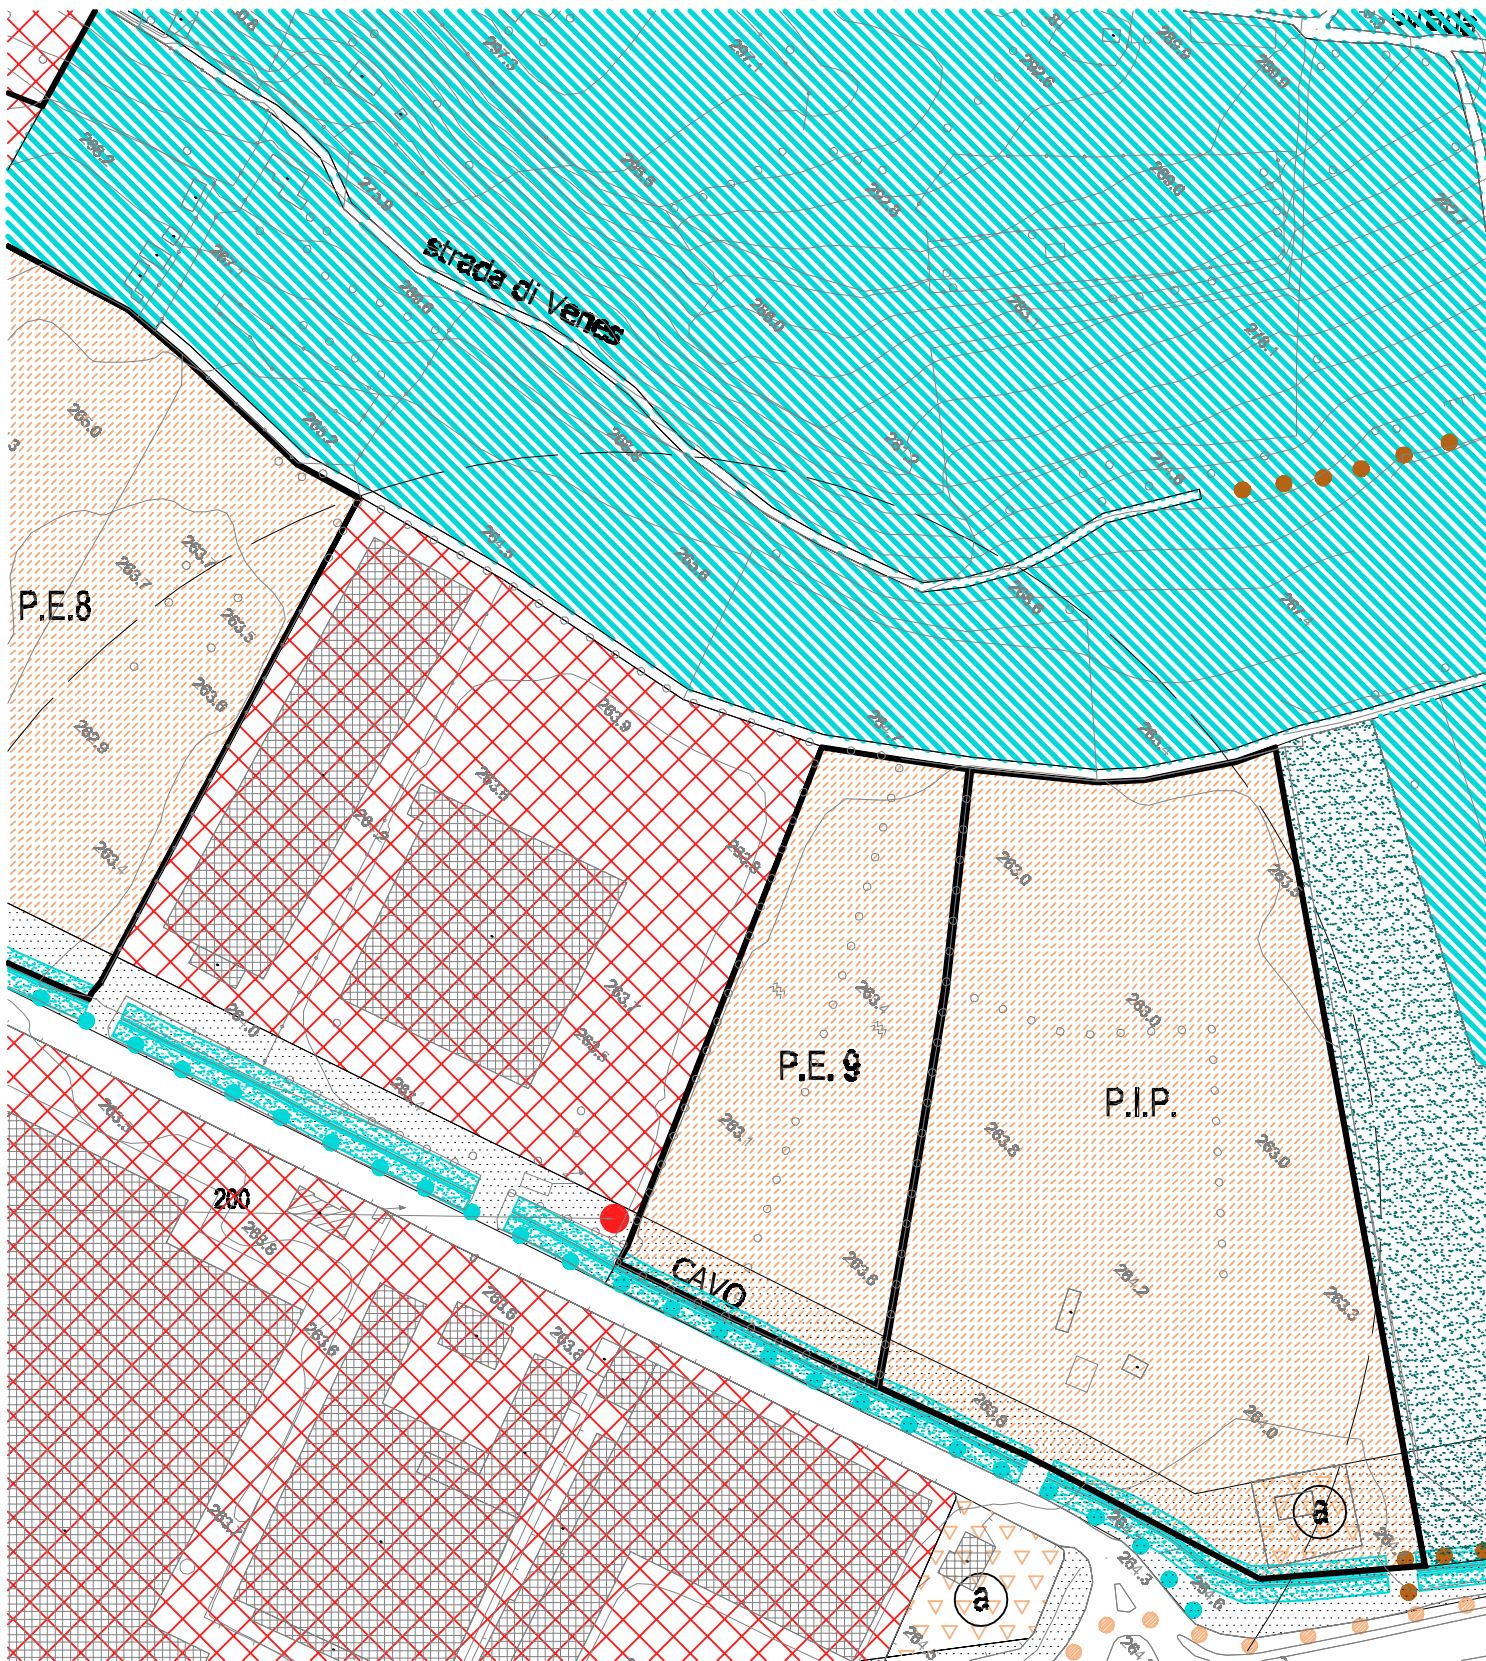

1
B110

PLANIMETRIA SCARICHI E SEZIONE

