T 11 - 03
prospetto nord-ovest
1:200

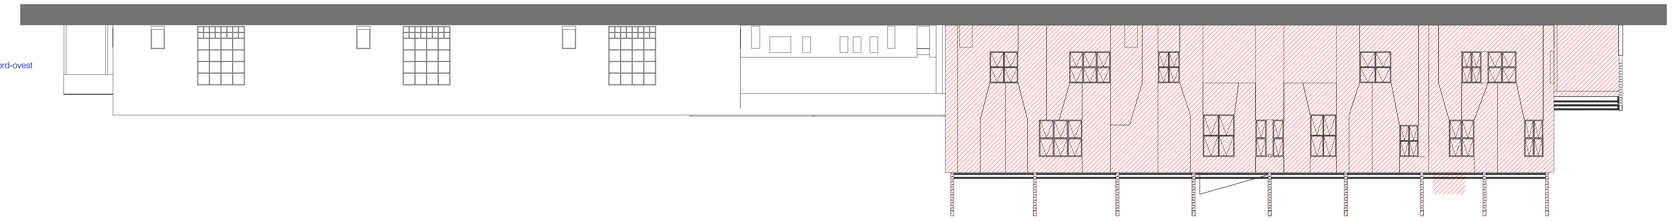

T 11 - 04
prospetto nord-est
1:200

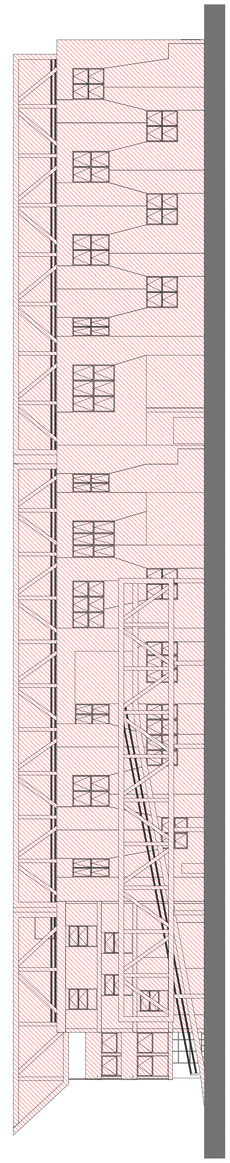

T 11- 02
prospetto sud-ovest
1:200

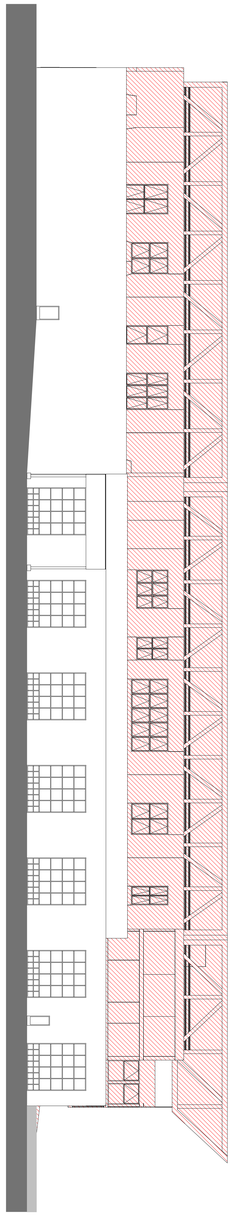

T 11 - 01
pianta piano terra
quota +0.00
1:200

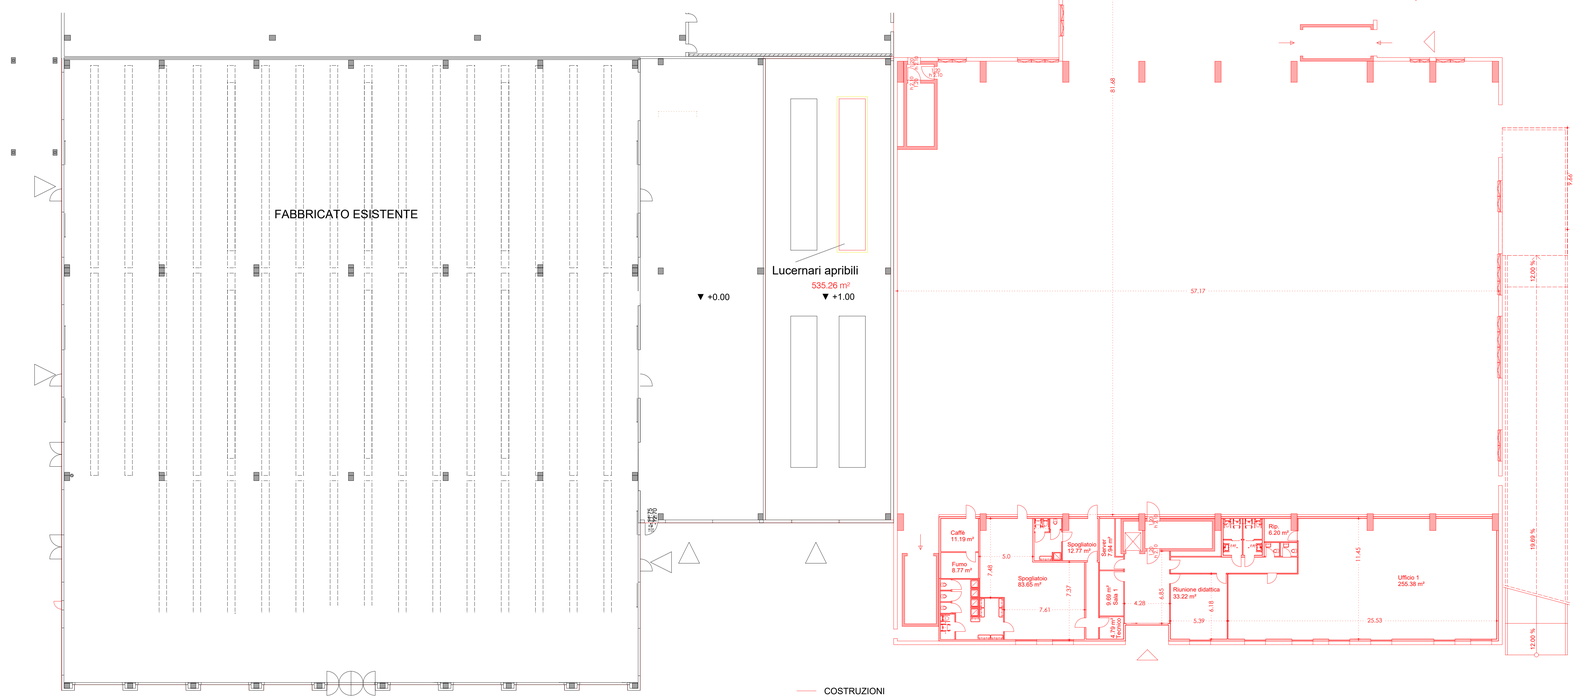

T 11 - 05
prospetto sud-est
1:200

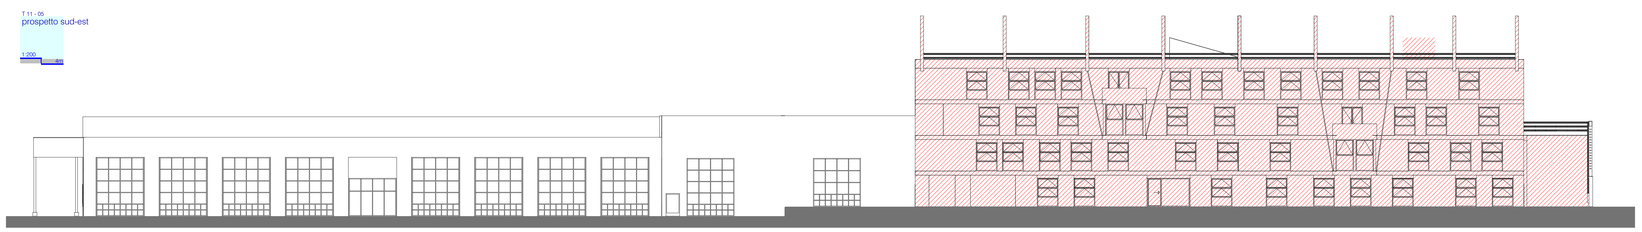

11
B1:50

SOVRAPPOSIZIONE

LDA
Livio Dell'oro Architetto
OAPPC Lecco n. 232
www.liviodelloro.com
info@liviodelloro.com

Bosisio Parini (LC), via Livelli snc
NUOVO EDIFICIO INDUSTIALE
Procedura SUAP - ART. 8, DPR 160/2010_ Domanda Autorizzazione Paesaggistica
20.04.2018
VIBICI Costruzioni srl