



P.U.G.S.S. - tavola rete acqua potabile scala 1:2000

P.U.G.S.S. - tavola rete linea elettrica scala 1:2000


P.U.G.S.S. - tavola rete fognaria scala 1:2000

P.U.G.S.S. - tavola rete Telecom scala 1:2000

P.U.G.S.S. - tavola rete acqua gas metano scala 1:2000

Dettaglio posizione rete fognaria ed acquedotto

Estratto dalla tavola del reticolo idrico minore - scala 1:2000

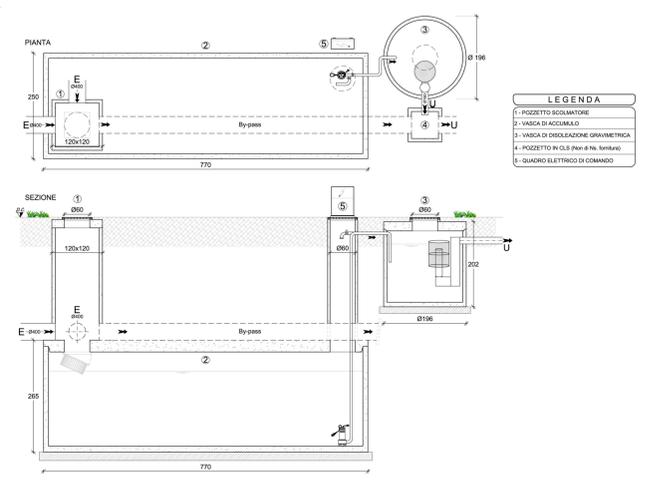


DETTAGLIO VASCA DI PRIMA PIOGGIA

dimensionamento a norma art.30 Regolamento ATO:
 superficie sciolante in progetto: a)-b)-c) mq. 7.012,00 pari a 0,701 Ha

a) area complessiva	mq. 10.800,00
b) sup. coperta	mq. 1.914,32
c) area filtrante	mq. 1.634,80
d) altri ingombri (muri recinzione ecc.)	mq. 238,88

capacità minima: 50mc/ettaro di superficie sciolante, pari a mc. 36,25
 capacità minima: 50mc/ettaro di superficie sciolante, pari a mc. 35,00

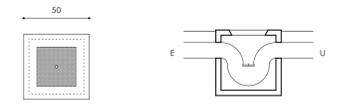

DETTAGLIO SIFONE TIPO FIRENZE

LEGGENDA

- | | |
|--|--|
| <p>simbologia di progetto</p> <ul style="list-style-type: none"> --- perimetro area di proprietà --- delimitazione area con nuova destinazione d'uso --- recinzione esistente --- confine comunale --- limite fascia rispetto ferroviario area a prato (filtrante) | <p>sottoservizi esistenti</p> <ul style="list-style-type: none"> --- rete GAS METANO --- rete FOGNARIA CONSORTILE --- rete ACQUA POTABILE |
| <p>sottoservizi in progetto</p> <ul style="list-style-type: none"> ● piovale ● caditoia ○ pozzetto di ispezione ■ pozzetto sifonato per allacciamento --- rete acqua potabile --- rete acque meteoriche piazzale --- rete acque meteoriche di copertura --- rete acque nere --- rete idranti --- rete gas metano --- rete TELECOM --- rete ELETTRICA --- rete ACQUE NERE ESISTENTE IN GRES DIAM. 20 cm --- rete ACQUA POTABILE ESISTENTE DIAM. 110 mm | |

PA3 - REALIZZAZIONE NUOVA STRUTTURA COMMERCIALE PER RIPARAZIONE/LAVORAZIONE E MANUTENZIONE DEGLI AUTOVEICOLI

<p>località Costamasnaga, via Stelvio</p> <p>committente Central Car di Ferrarini G. & c. s.a.s. - Costamasnaga</p> <p>oggetto Schema generale degli impianti ed estratti P.U.G.S.S.</p> <p>data ottobre 2012</p> <p>aggiornamenti novembre 2012</p>	<p>patrik s.p.a. architetto</p> <p>arch it</p> <p>spazio riservato all'impresa</p> <p>spazio riservato al comune</p>	<p>scala 1:2000 1:500 1:25</p>
--	--	--

