



STATO DI FATTO



PROGETTO

VISTA DA VIA DIAZ



RENDERING
DA VIA DIAZ



STATO DI FATTO



PROGETTO

VISTA DA VIA S. PELLICO



RENDERING
DA VIA S. PELLICO




STATO DI FATTO



PROGETTO

VISTA AREA DIREZIONE SUD-NORD

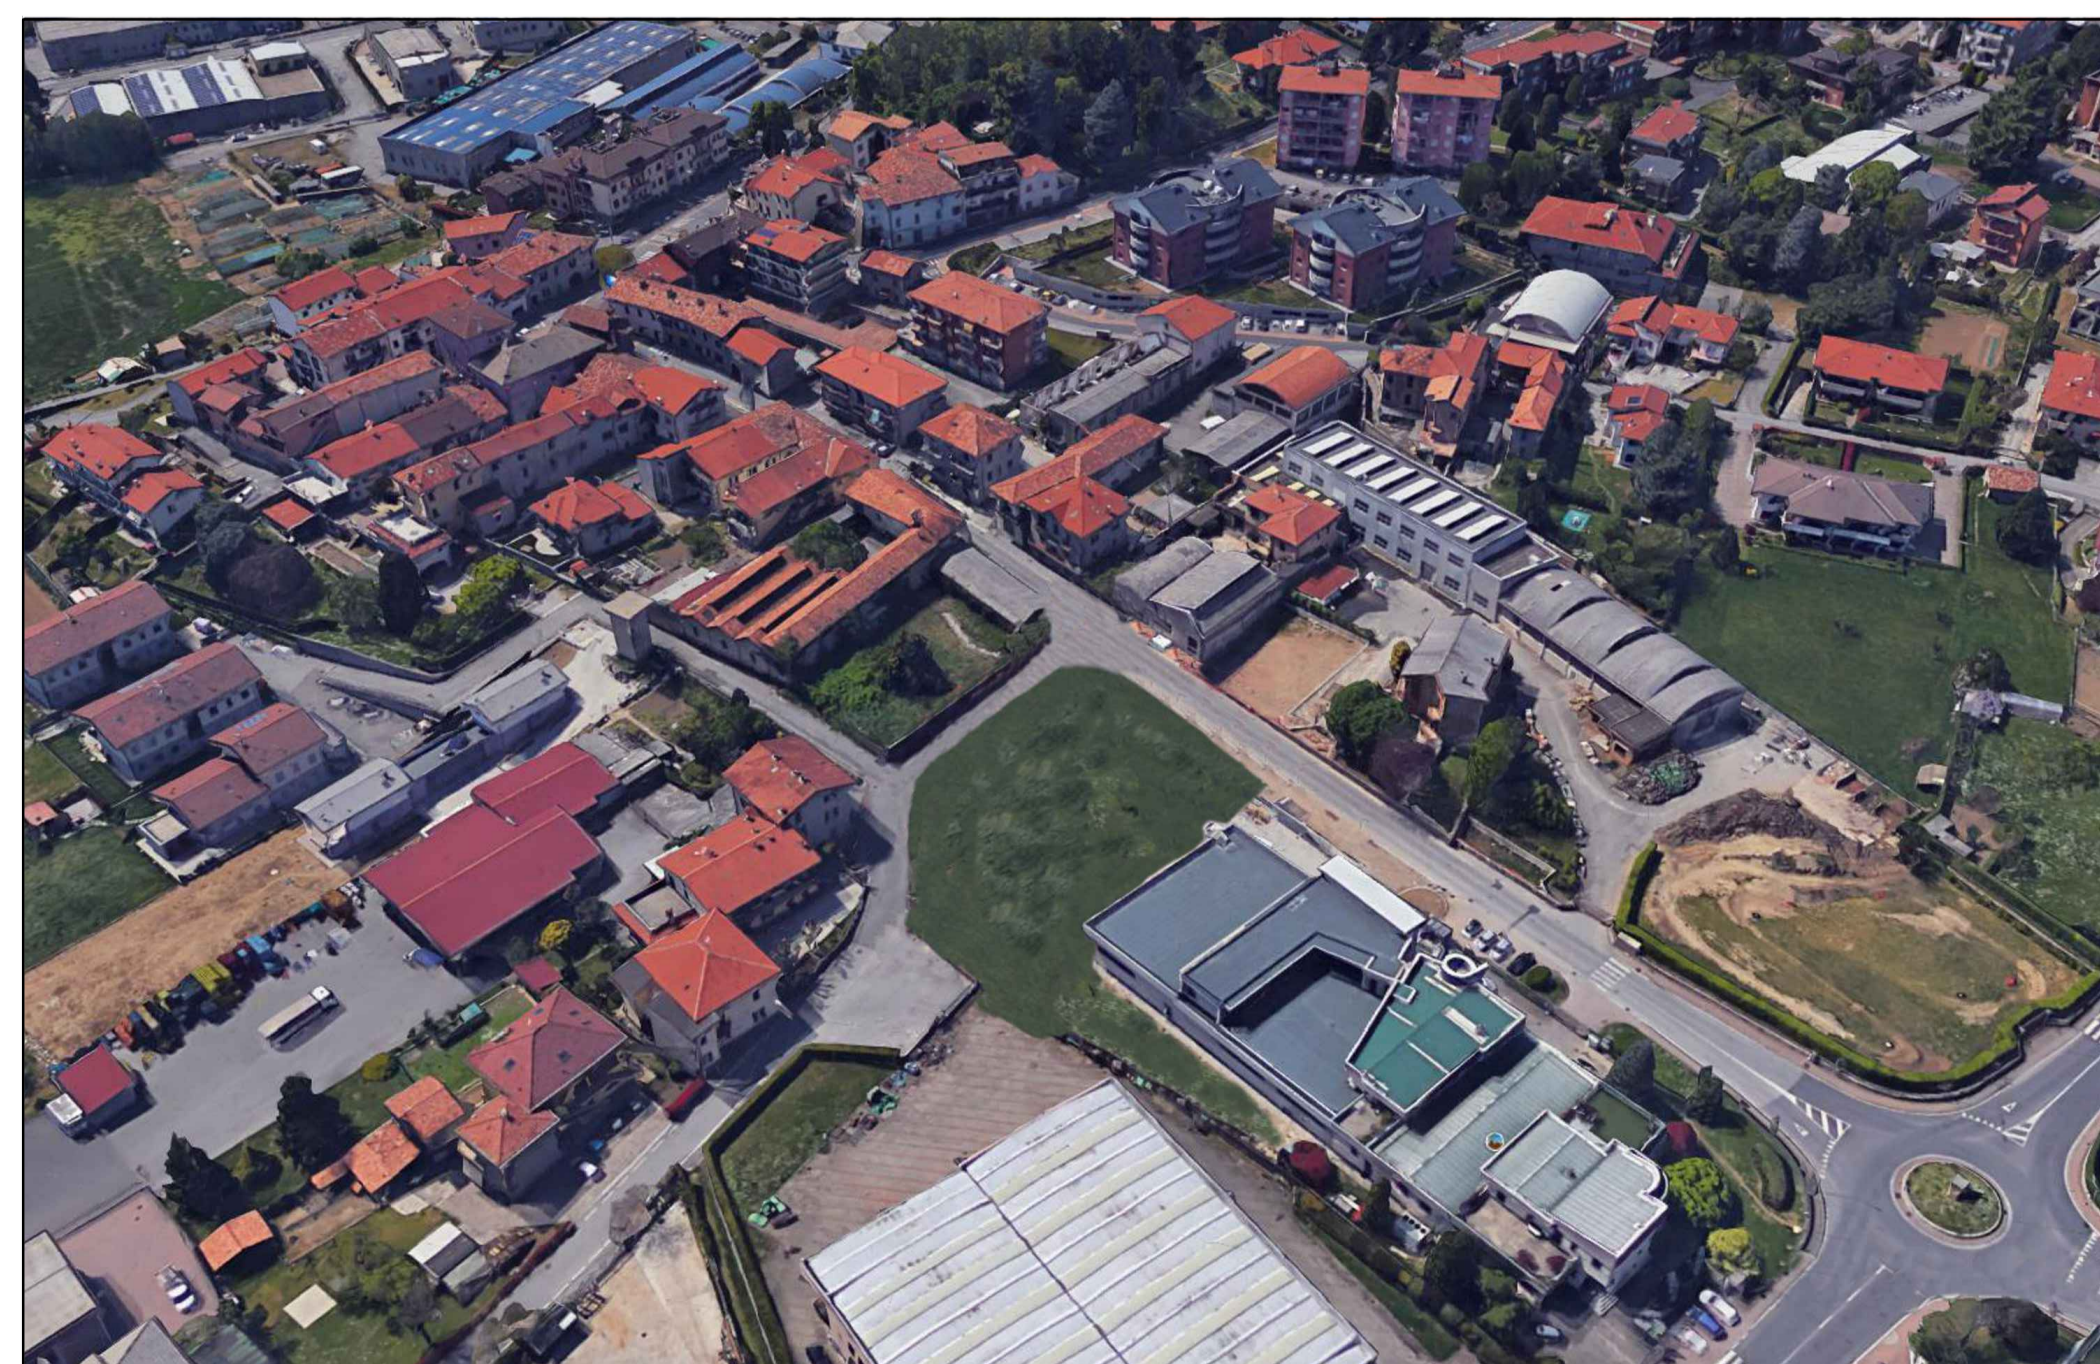

STATO DI FATTO



PROGETTO

VISTA AREA DIREZIONE EST-OVEST

la proprietà

il progettista
il direttore lavori
dr. arch. Gianvittorio Pelucchi



NUOVO PIANO DI RECUPERO RESIDENZIALE
(EX PIANO DI RECUPERO N. 8 - FRAZIONE CENTEMERO)
VIA A. DIAZ - COSTA MASNAGA
RIGENERAZIONE URBANA

studio ingegneria lambrò

20092 ALBATE (MI) - VIA G. VIGNI, 44/45
TEL. 039.233.4457 - FAX 039.233.4458
E-MAIL: INFO@STUDIOI.LAMPRO.IT
P.I. 03022020127 - VIA A. FARINI 11
TEL. 039.233.1082/7

J	COMITANTE MAXI SPORT S.P.A. VIA TIRSO TURATI n. 6 - 20121 MILANO (MI)		9
	PROGETTO NUOVO PIANO DI RECUPERO RESIDENZIALE (EX PIANO DI RECUPERO N. 8 - FRAZIONE CENTEMERO) VIA A. DIAZ - COSTA MASNAGA RIGENERAZIONE URBANA		
TAVOLA RENDERING SIMULAZIONE FOTOGRAFICA			

NUM.:	BRANCO:	PROG.:	PROG.:	DATA:	PROG.:	FILE:	REV.:	NOTE:
2516	-	P.E.	07/02/2023	03/11/2023	MC	-	07/02/2023	-

Il presente disegno è proprietà esclusiva dello STUDIO INGEGNERIA LAMPRO. In caso di riproduzione o di pubblicazione senza autorizzazione