

AZIONE 2 - Intervento di rinaturazione del bosco

ROBINIETO MISTO A CARPINO BIANCO – CONVERSIONE DEL CEDUO A ROBINIA CON TAGLI SELETTIVI
PIANTUMAZIONE DI ALBERI E ARBUSTI SOTTOCOPERTURA
RIPRISTINO DEL FONDO DANNEGGIATO DA MOTOCROSS
SUPERFICIE = 6.000 MQ
TIPOLOGIA INTERVENTO:
• DIRADAMENTO SELETTIVO A CARICO DELLA ROBINIA
• CONTROLLO E RIDUZIONE DELLA PRESENZA DEL ROVO
• RINNOVAZIONE ARTIFICIALE DI ALBERI E ARBUSTI
DENSITA' 2.500 PIANTE ETTARO - 60% ALBERI 40% ARBUSTI
1.500 PIANTE DI CUI 900 ALBERI E 600 ARBUSTI

AZIONE 3 - Potenziamento della fascia boscata

ROBINIETO MISTO = RECUPERO DELLA FASCIA ARBOREA
CON CONVERSIONE DEL CEDUO A ROBINIA CON TAGLI SELETTIVI
PIANTUMAZIONE DI ALBERI E ARBUSTI SOTTOCOPERTURA
AMPLIAMENTO DELLA FASCIA LUNGO LA STRADA PER UNA LARGHEZZA PARI A 30 METRI
SUPERFICIE = 7.500 MQ
TIPOLOGIA INTERVENTO:
• DIRADAMENTO SELETTIVO
• CONTROLLO E RIDUZIONE DELLA PRESENZA DEL ROVO
• RINNOVAZIONE ARTIFICIALE DI ALBERI E ARBUSTI
• NUOVA PIANIUMAZIONE IN AREE A PRATO
DENSITA' 2.500 PIANTE ETTARO - 60% ALBERI 40% ARBUSTI
1.875 PIANTE DI CUI 1.125 ALBERI E 750 ARBUSTI

AZIONE 1 - Intervento di conversione robinieto

ROBINIETO PURO = CONVERSIONE DEL CEDUO A ROBINIA CON TAGLI SELETTIVI
RIDUZIONE DEL ROVO E PIANTUMAZIONE DI ALBERI E ARBUSTI SOTTOCOPERTURA
SUPERFICIE = 2.000 MQ
TIPOLOGIA INTERVENTO:
• DIRADAMENTO SELETTIVO A CARICO DELLA ROBINIA
• CONTROLLO E RIDUZIONE DELLA PRESENZA DEL ROVO
• RINNOVAZIONE ARTIFICIALE DI ALBERI E ARBUSTI
DENSITA' 2.500 PIANTE ETTARO - 60% ALBERI 40% ARBUSTI
500 PIANTE DI CUI 300 ALBERI E 200 ARBUSTI

AZIONE 5 - Realizzazione staccionate


REALIZZAZIONE DI UNA STACCIONATA APERTA IN LEGNO GREZZO SCORTECCIATO DI CASTAGNO
LUNGHEZZA PARI A 350 METRI



Realizzazione di staccionata in legno di castagno, larice o pino
torlito e trattato in autoclave, a tre corsi orizzontali, con
montanti diametro minimo 16 cm e correnti orizzontali diametro
minimo 12 cm, per un'altezza fuori terra pari o superiore a 1,20
m, da posizionarsi a valle della strada nel tratto più esposto


AZIONE 4 - Sistemazioni idraulico forestali sulla roggia

REALIZZAZIONE DI VIMINATE A CONTENIMENTO DEI FENOMENI EROSIIVI DELLE SPONDE (INGEGNERIA NATURALISTICA)
LUNGHEZZA PARI A 200 METRI

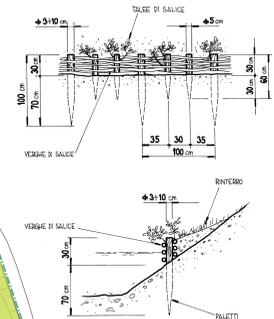

AZIONE 6 - Creazione fascia di mascheramento

CREAZIONE DI UNA FASCIA DI MASCHERAMENTO COMPOSTA DA ALBERI DI 1^ GRANDEZZA E DI ALBERI DI 2^ E 3^
GRANDEZZA AL FINE DI MASCHERARE PARZIALMENTE IL COMPARTO SENZA IMPEDIRE LA VISIONE VERSO IL PAESE

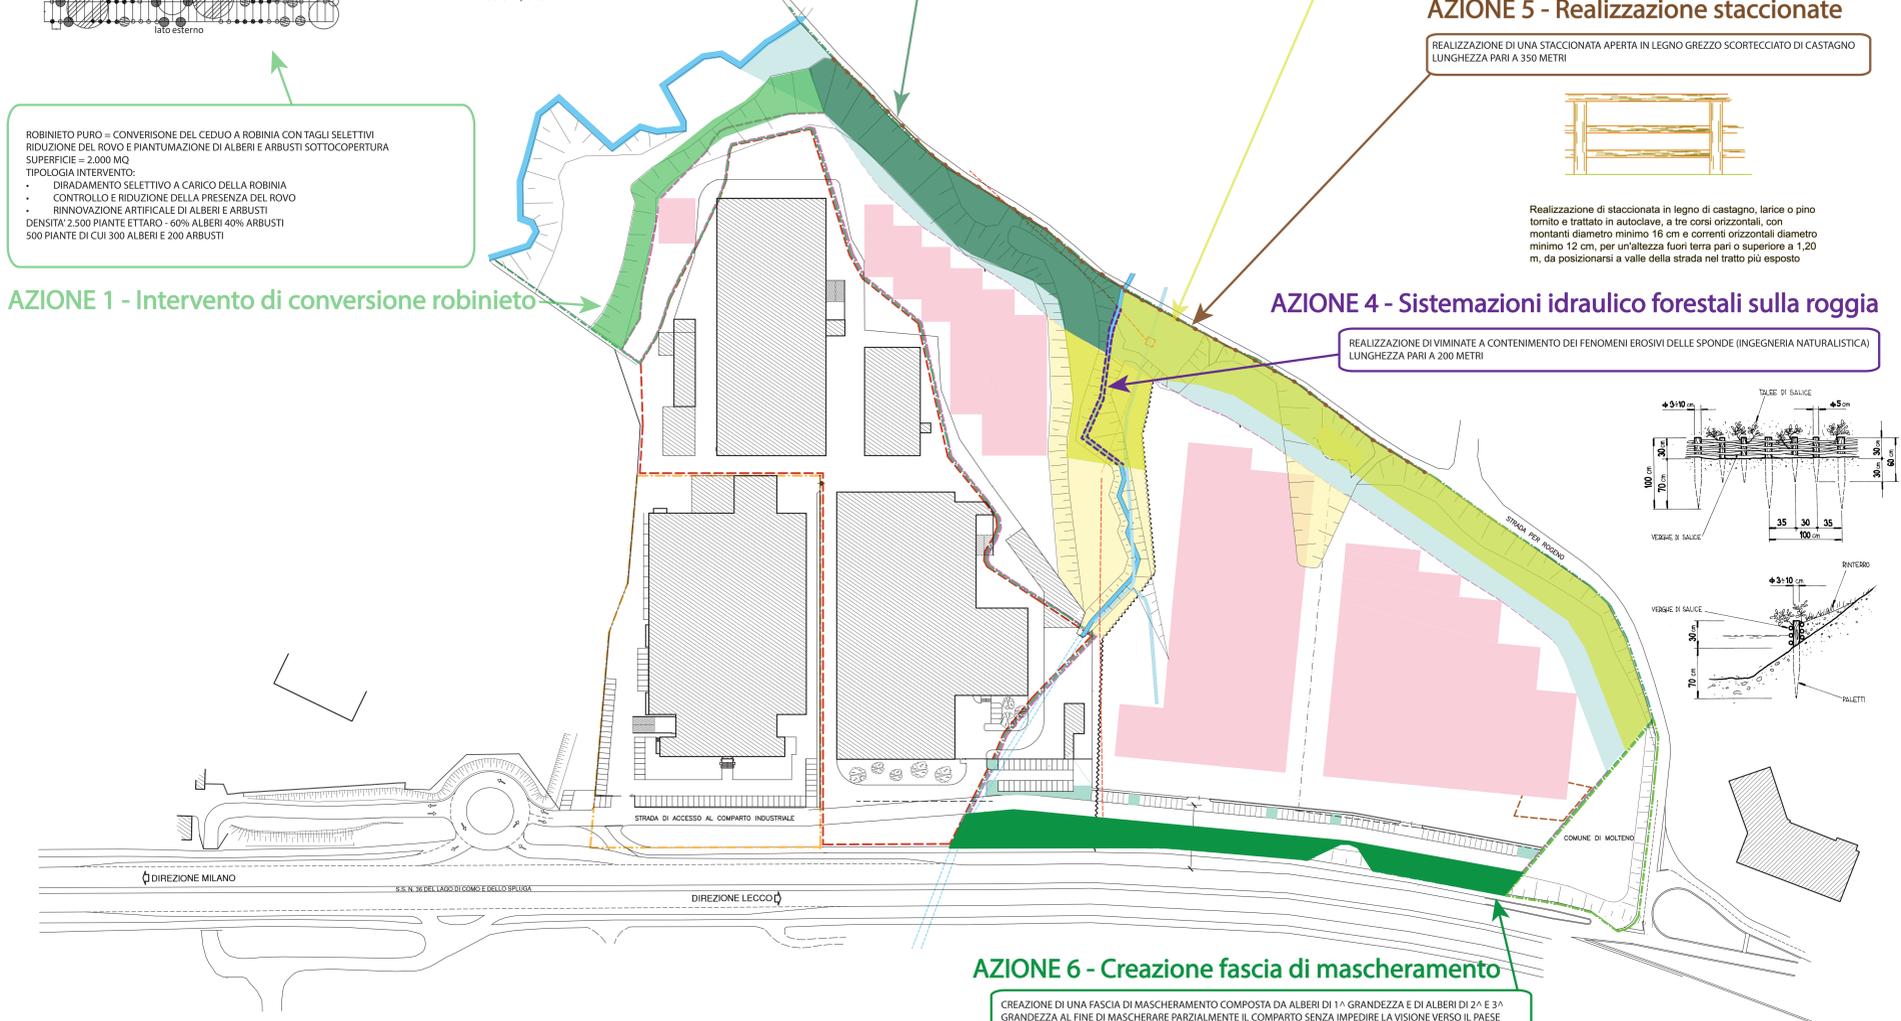

**STUDIO AGRONOMO
PIANO ATTUATIVO N.1 - SS. 36 DEL LAGO DI COMO E DEL PASSO DELLO SPLUGA**

**PROPRIETA' WALL
COMUNE DI COSTA MASNAGA (LC)**

aggiornamento agosto 2018

dr. agr. Dante Spinelli - via Giovanni da Sovico 45 - 20845 SOVICO (MB)



- CONFINE LOTTO PROPRIETA' WALL S.p.A. IN COMUNE DI COSTA MASNAGA (mappali n° 1078-1080-1082-1084-220-1619-1620-1621-1622-1614-1628-1629-1617-213-211-1739-1738-1737-209-207)
- CONFINE LOTTO PROPRIETA' WALL S.p.A. IN COMUNE DI MOLTO (mappale n° 422)
- CONFINE LOTTO PROPRIETA' WALL S.p.A. IN COMUNE DI GARBAGNATE MONASTERO (mappali n° 1-2)
- CONFINE LOTTO PROPRIETA' LIMONTA S.p.A. IN COMUNE DI GARBAGNATE MONASTERO (mappale n° 1725)
- PERMETTAZIONE P.A. n°1
- FASCIA DI RISPETTO AMBIENTALE (LARGHEZZA mt. 30,00) PREVISTA LUNGO IL TORRENTE BEVERA OGGETTO DI STUDIO AGRONOMO DI DETTAGLIO
- FASCIA DI VERDE ALBERATO PREVISTA LUNGO LA S.S. n° 36
- AREE BOSCHIVE ESISTENTI GIA' ELIMINATE DAL P.T.C.P. (VEDI STUDIO AGRONOMO DI DETTAGLIO)
- TRACCIATO CORSO D'ACQUA RETICOLO IDRICO MINORE INDICATO NELL'AZIONAMENTO DEL P.G.T. MA ERRATO
- TRACCIATI RILEVATI CORSI D'ACQUA RETICOLO IDRICO MINORE
- TRACCIATO PERCORSO PEDONALE DA ELIMINARE (PREVISIONE DI SISTEMAZIONE DI UN SENTIERO ESISTENTE ESTERNO AL P.A.D.A. CONCORDARE CON L'ANM. COMUNALE)
- LINEA METANOCONDOTTO
- AREA DI INTERESSE PUBBLICO SOVRACOMUNALE INDICATA NELL'AZIONAMENTO DEL P.G.T. DA MONETIZZARE
- OPIFICI DA REALIZZARE IN COMUNE DI COSTA MASNAGA (vedi tabella colofoni)
- AREE PER OPERE DI USO PUBBLICO GENERALE INDIVIDUATE = mq. 7202,00 > mq. 6563,22 RICHESTI
- EDIFICI ESISTENTI
- TOTALE S.L.P. IN PROGETTO (COSTA MASNAGA) = mq. 32816,10
- AREE PER OPERE DI USO PUBBLICO GENERALE RICHESTE = mq. 32816,20 X 20% = mq. 6563,24